

SYTUACJA - ZAGOSPODAROWANIE TERENU

SKALA 1:500

BIURO USŁUG GEODEZYJNYCH I TECHNICZNYCH
BOGUSŁAW ZIEBA
 25-629 Kielce, ul. Rzepichy 9
 tel. (041) 347-03-00, kom. 0606-47-84-42
 NIP 939-009-48-79 Regon 140420094

działki: 238/13, 238/4ceść, 238/15część
 miejsce: Chęciny ulica Czerwoną Góra 10
 obręb: 01
 gmina: Chęciny - miasto
 powiat: kielecki
 województwo: świętokrzyskie

sekcje mapy sytuacyjno-wysokościowej
 143.441.0244 A7.8 B6-8, C5-8 D5-8 E5-8
 143.441.0333 A1.2 B1.2 C1.2 D1 E1
 143.441.0811 A1


wojewódzki Specjalistyczny Zespół Opieki Zdrowotnej Gruźlicy i Chorób Płuc
 Szpital im. Św. Rafała Kalinowskiego

MAPA DO CELÓW PROJEKTOWYCH
 skala 1:500

Mapa powstała przez przekształcenie: arkusza mapy i sytuacji z datą wykonania: 12.07.2008 r. w celu: Mapy sytuacyjno-wysokościowej i zagospodarowania terenu do celów projektowych. Granice obrębów przyjęte z ewidencji gruntów obręb 01 Miasto Chęciny. Zakres opracowania: zagospodarowanie kolonij szpitalnych.

wykonana 30.07.2008 roku
 mgr inż. **BOGUSŁAW ZIEBA**
 GEODEZJA I PRACOWNIK
 25-629 Kielce, ul. Rzepichy 9
 tel. 347-03-00, 6606-47-84-42
 NIP 939-009-48-79, K.W. 12867
 mgr inż. Bogusław Zieba

Stwierdzono: 12 SIE 2008
 2463-136/2008
 mgr inż. Zdzisław Szafraniec

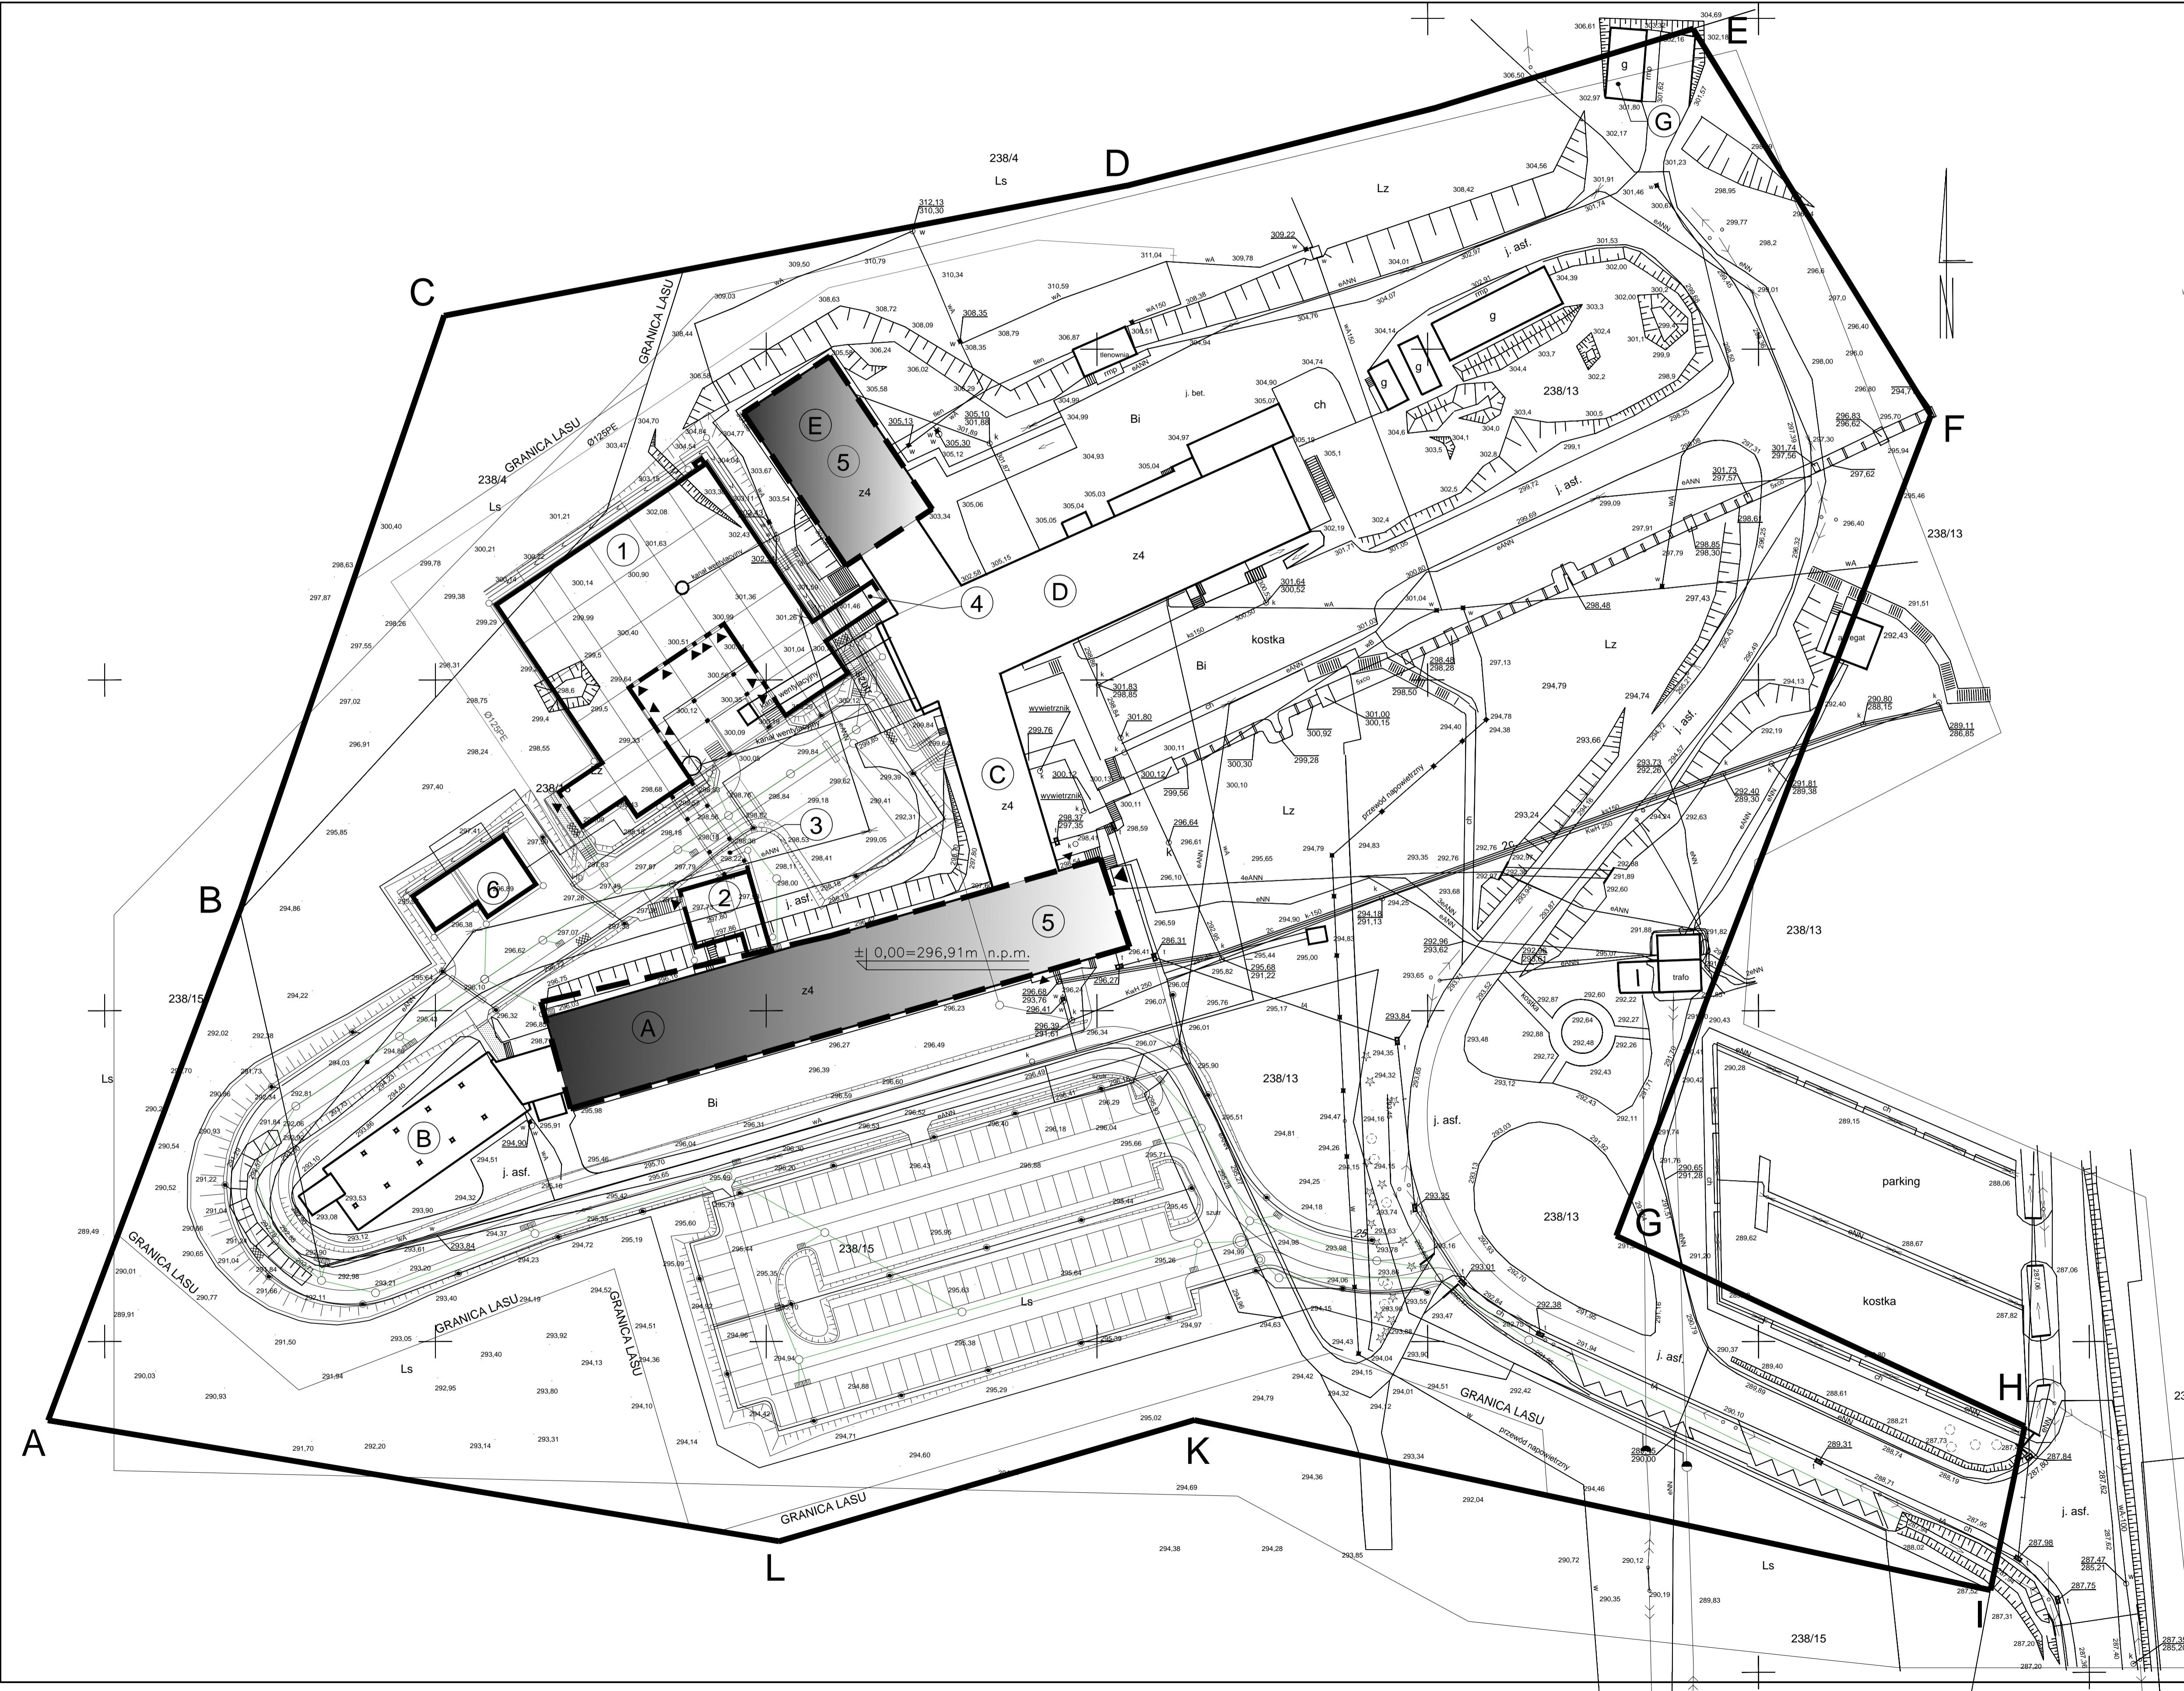

LEGENDA:

- A, B, C, D, E, F - A** – granice inwestycji
- — — — — linia rozgraniczająca teren inwestycji
- — — — — zakres opracowania
- A** – istniejący budynek bloku łózkowego
- B** – istniejąca leżakownia (nieczynna)
- C** – istniejący budynek OIOM i diagnostyki obrazowej
- D** – istniejący budynek izby przyjęć, administracji i kuchni
- E** – istniejący budynek chirurgii i bloku operacyjnego
- 1** – budynek bloku operacyjnego "E1"
- 2** – budynek komunikacji pionowej bloku "A"
- 3** – łącznik
- 4** – łącznik
- 5** – segmenty "A" i "E" podlegające przebudowie
- 6** – budynek energetyczny
- ▲ – istniejące wejście

BIURO PROJEKTÓW BUDOWNICTWA OGÓLNEGO I SŁUŻBY ZDROWIA			
Inwestor:	Wojewódzki Szpital Specjalistyczny im. św. Rafała w Czerwoną Górę		
Adres:	ul. Czerwoną Górą 10, 47, 26-060 Chęciny		
Nr działek:	działka nr 238/41 obręb 01 Chęciny		
Inwestycja:	Przebudowa istniejących pomieszczeń użytkowych w oddziałach szpitala na poziomie		
Opis:	Segment A - III piętro		
Projekt:	ARKHITEKTURA		
Trzeci (Studium):	PLAN SYTUACYJNY		
Opis:	Projekt budowlany i wykonawczy		
Projektant:	mgr inż. arch. Katarzyna Kozłowska	nr uprawnień:	podpis:
Opis:	mgr inż. arch. Piotr Kozłowski	nr uprawnień:	podpis:
Skala:	1:500	Nr rysunku:	ZT-1