


RZUT DACHU

WENTYLACJA MECHANICZNA SKALA 1:100

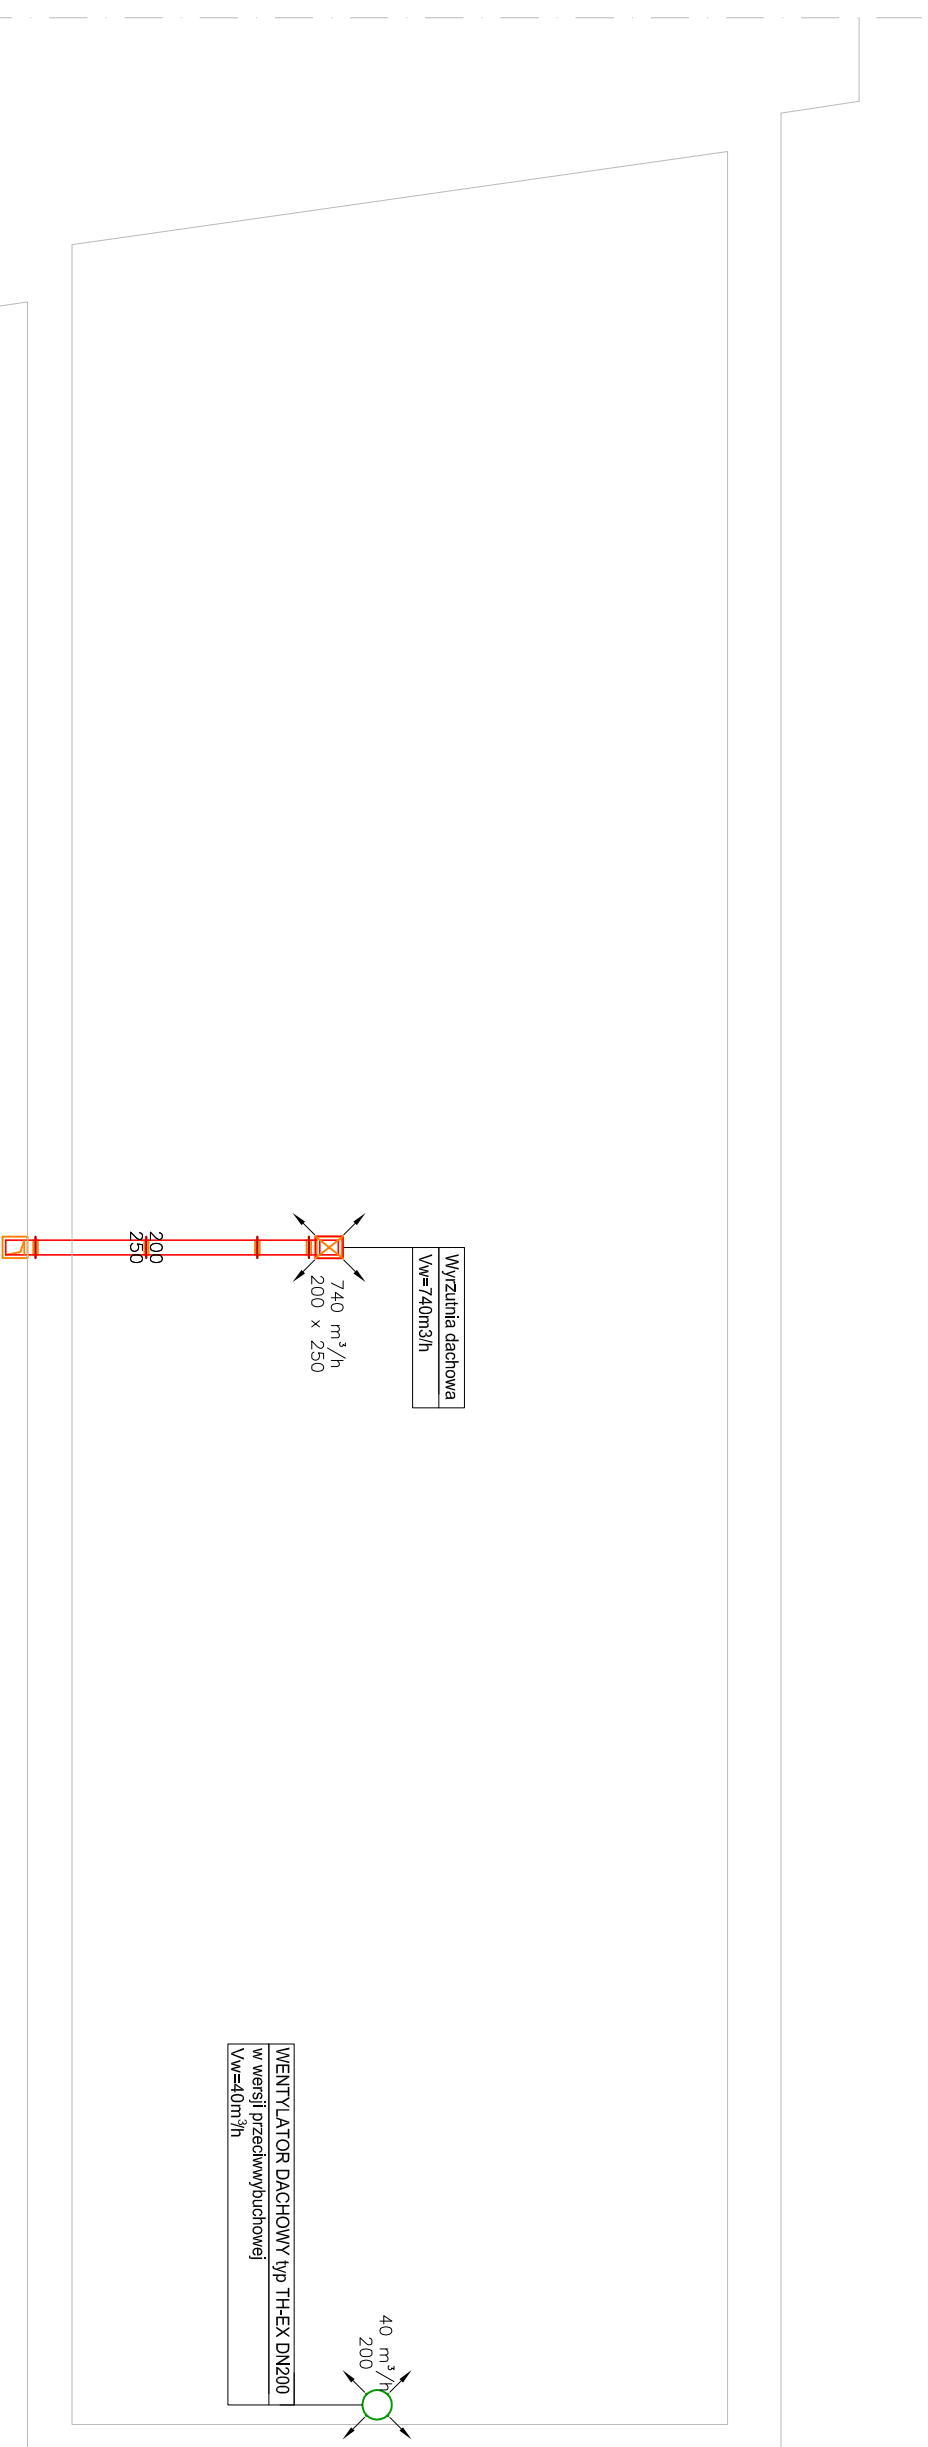

Dom z klasą
projekty budowlane

25-512 Kielce
ul. Warszawska 21/20

Objekt:	PRZEBUDOWA ISTNIEJĄCYCH POMIESZCZEŃ NA POTRZEBY APTEKI SZPITALNEJ			
Adres:	WOJEWÓDZKIEGO SZPITALA SPECJALISTYCZNEGO im. św. RAFAŁA w CZERWONIEJ GÓRZE			
Tytuł rysunku:	RZUT DACHU – WENTYLACJA MECHANICZNA			
Stadium:	Projekt budowlano – wykonawczy			
Projektował:	mgr inż. Jarosław Markiön	sanitarna	377/01	Podpis
Sprzedał:	mgr inż. Jędrzyna Dziedzic	sanitarna	KL-254/88	
Opracował:	mgr inż. Wioletta Matka	sanitarna		
1:100	Data: 05-2018	Specjalność	Nr uprawnień	Nr rysunku: S5
				Strona:

UWAGA: Niniejsza dokumentacja ani żadna jej część nie może być powielana ani rozpowszechniana za pomocą urządzeń elektronicznych, mechanicznych, kopiujących, nagrywających i innych bez pisemnej zgody posiadacza praw autorskich: Dom z klasą