


ODDZIAŁ SZPITALNY
(poza zakresem opracowania)

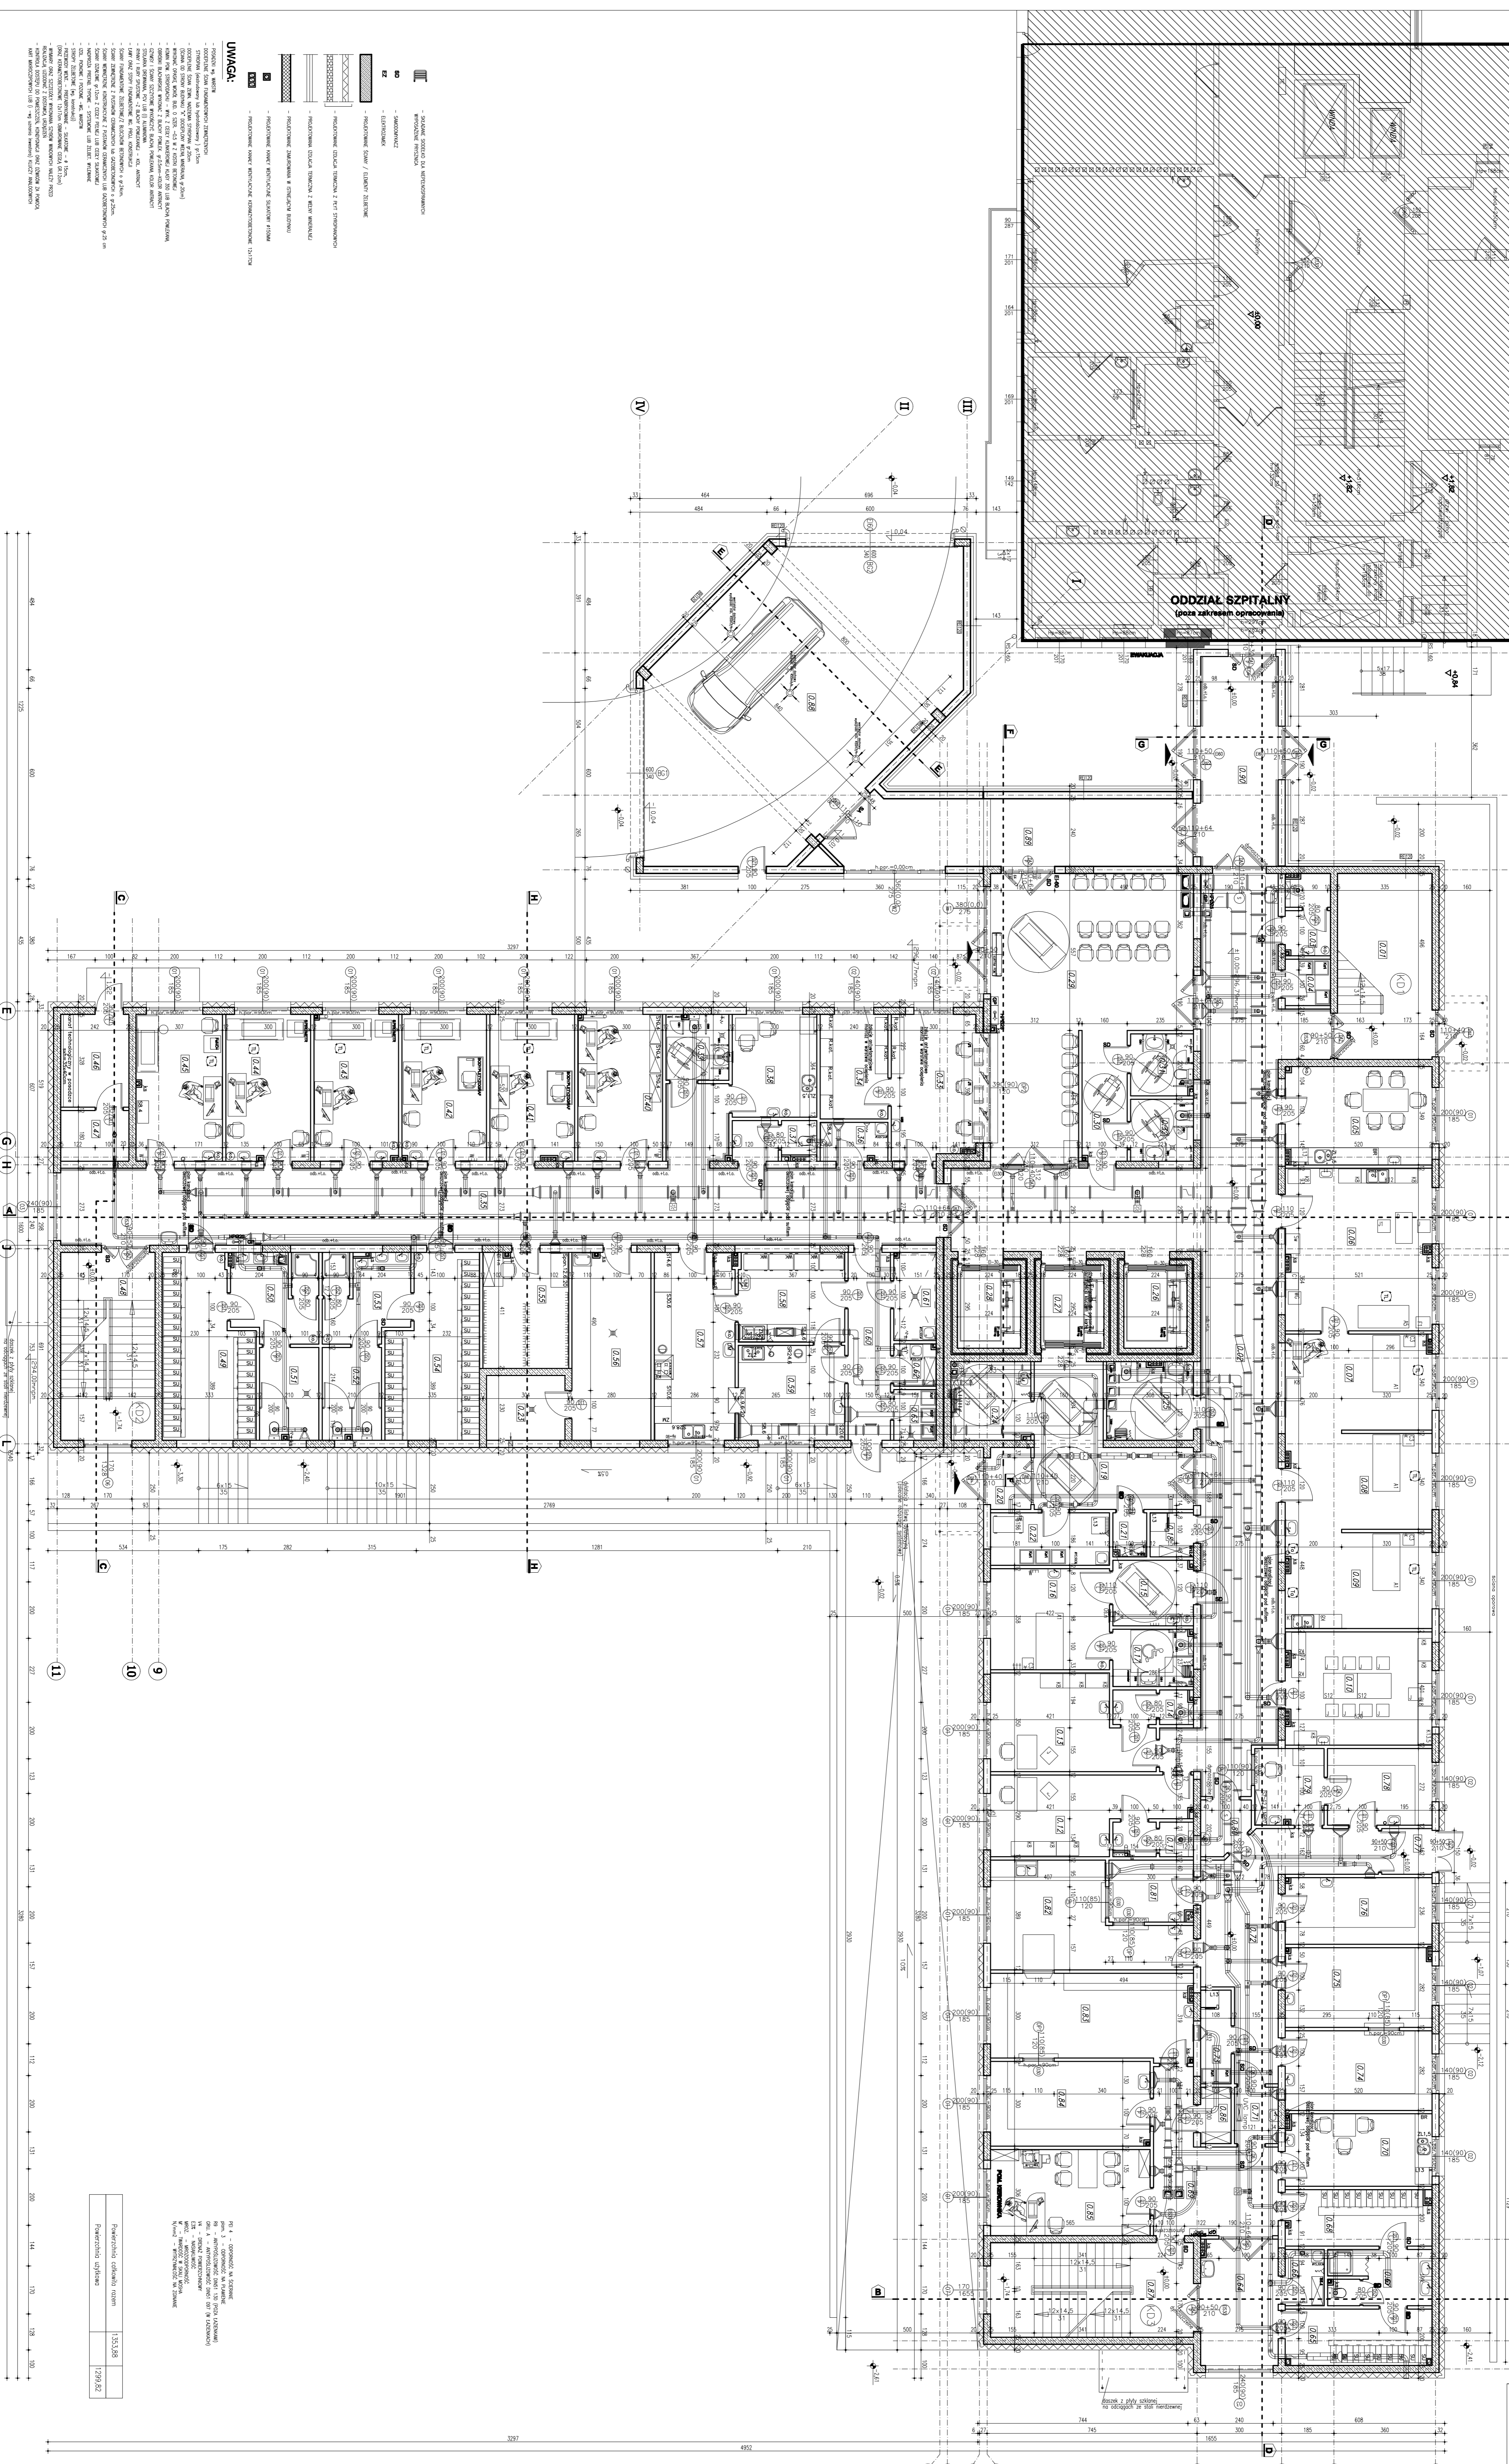

RZUT PARTERU (POZ.0)
SKALA 1:100

NR	NAZWA	POWIERZCHNIA [m ²]	WYSOKOŚĆ [m]	WYKONANIE
001	hala strobowa	22,09	11,04	nie wykonano
002	korridor	119,94	3,13	nie wykonano
003	W. kuchnia	4,68	3,13	nie wykonano
004	W. kuchnia	7,64	3,13	nie wykonano
005	W. kuchnia	18,16	3,13	nie wykonano
006	W. kuchnia	23,98	3,13	nie wykonano
007	W. kuchnia	17,69	3,13	nie wykonano
008	W. kuchnia	17,69	3,13	nie wykonano
009	W. kuchnia	20,87	3,13	nie wykonano
010	W. kuchnia	15,5	3,13	nie wykonano
011	W. kuchnia	16,52	3,13	nie wykonano
012	W. kuchnia	17,31	3,13	nie wykonano
013	W. kuchnia	15,5	3,13	nie wykonano
014	W. kuchnia	15,5	3,13	nie wykonano
Dom z kieszka
projekt biurowy

52-512 Włocławek
ul. Wolnościowa 21/20

Projekt: SUTOWSKI & PARTNER ARCHITECTS
Adres: ul. Wolnościowa 21/20, 52-512 Włocławek
Data: 2018 r.

Projektant: SUTOWSKI & PARTNER ARCHITECTS
Adres: ul. Wolnościowa 21/20, 52-512 Włocławek
Data: 2018 r.

Wykonawca: SUTOWSKI & PARTNER ARCHITECTS
Adres: ul. Wolnościowa 21/20, 52-512 Włocławek
Data: 2018 r.

Skala: 1:100

Wzrost: 1,70 m

Waga: 70 kg

Temperatura: 20°C

Wilgotność: 50%

Prędkość wiatru: 1,5 m/s

Prędkość dźwięku: 343 m/s

Prędkość światła: 300 000 000 m/s

Prędkość dźwięku w wodzie: 1500 m/s

Prędkość dźwięku w powietrzu: 343 m/s

Prędkość dźwięku w szkła: 4000 m/s

Prędkość dźwięku w żelazie: 5000 m/s

Prędkość dźwięku w aluminium: 6300 m/s

Prędkość dźwięku w miedzi: 4700 m/s

Prędkość dźwięku w ołowiu: 4200 m/s

Prędkość dźwięku w stali: 5000 m/s

Prędkość dźwięku w węglu: 3000 m/s

Prędkość dźwięku w drewnie: 3300 m/s

Prędkość dźwięku w kamieniu: 3000 m/s

Prędkość dźwięku w szkła: 4000 m/s

Prędkość dźwięku w żelazie: 5000 m/s

Prędkość dźwięku w aluminium: 6300 m/s

Prędkość dźwięku w miedzi: 4700 m/s

Prędkość dźwięku w ołowiu: 4200 m/s

Prędkość dźwięku w stali: 5000 m/s

Prędkość dźwięku w węglu: 3000 m/s

Prędkość dźwięku w drewnie: 3300 m/s

Prędkość dźwięku w kamieniu: 3000 m/s