Rys. nr 2

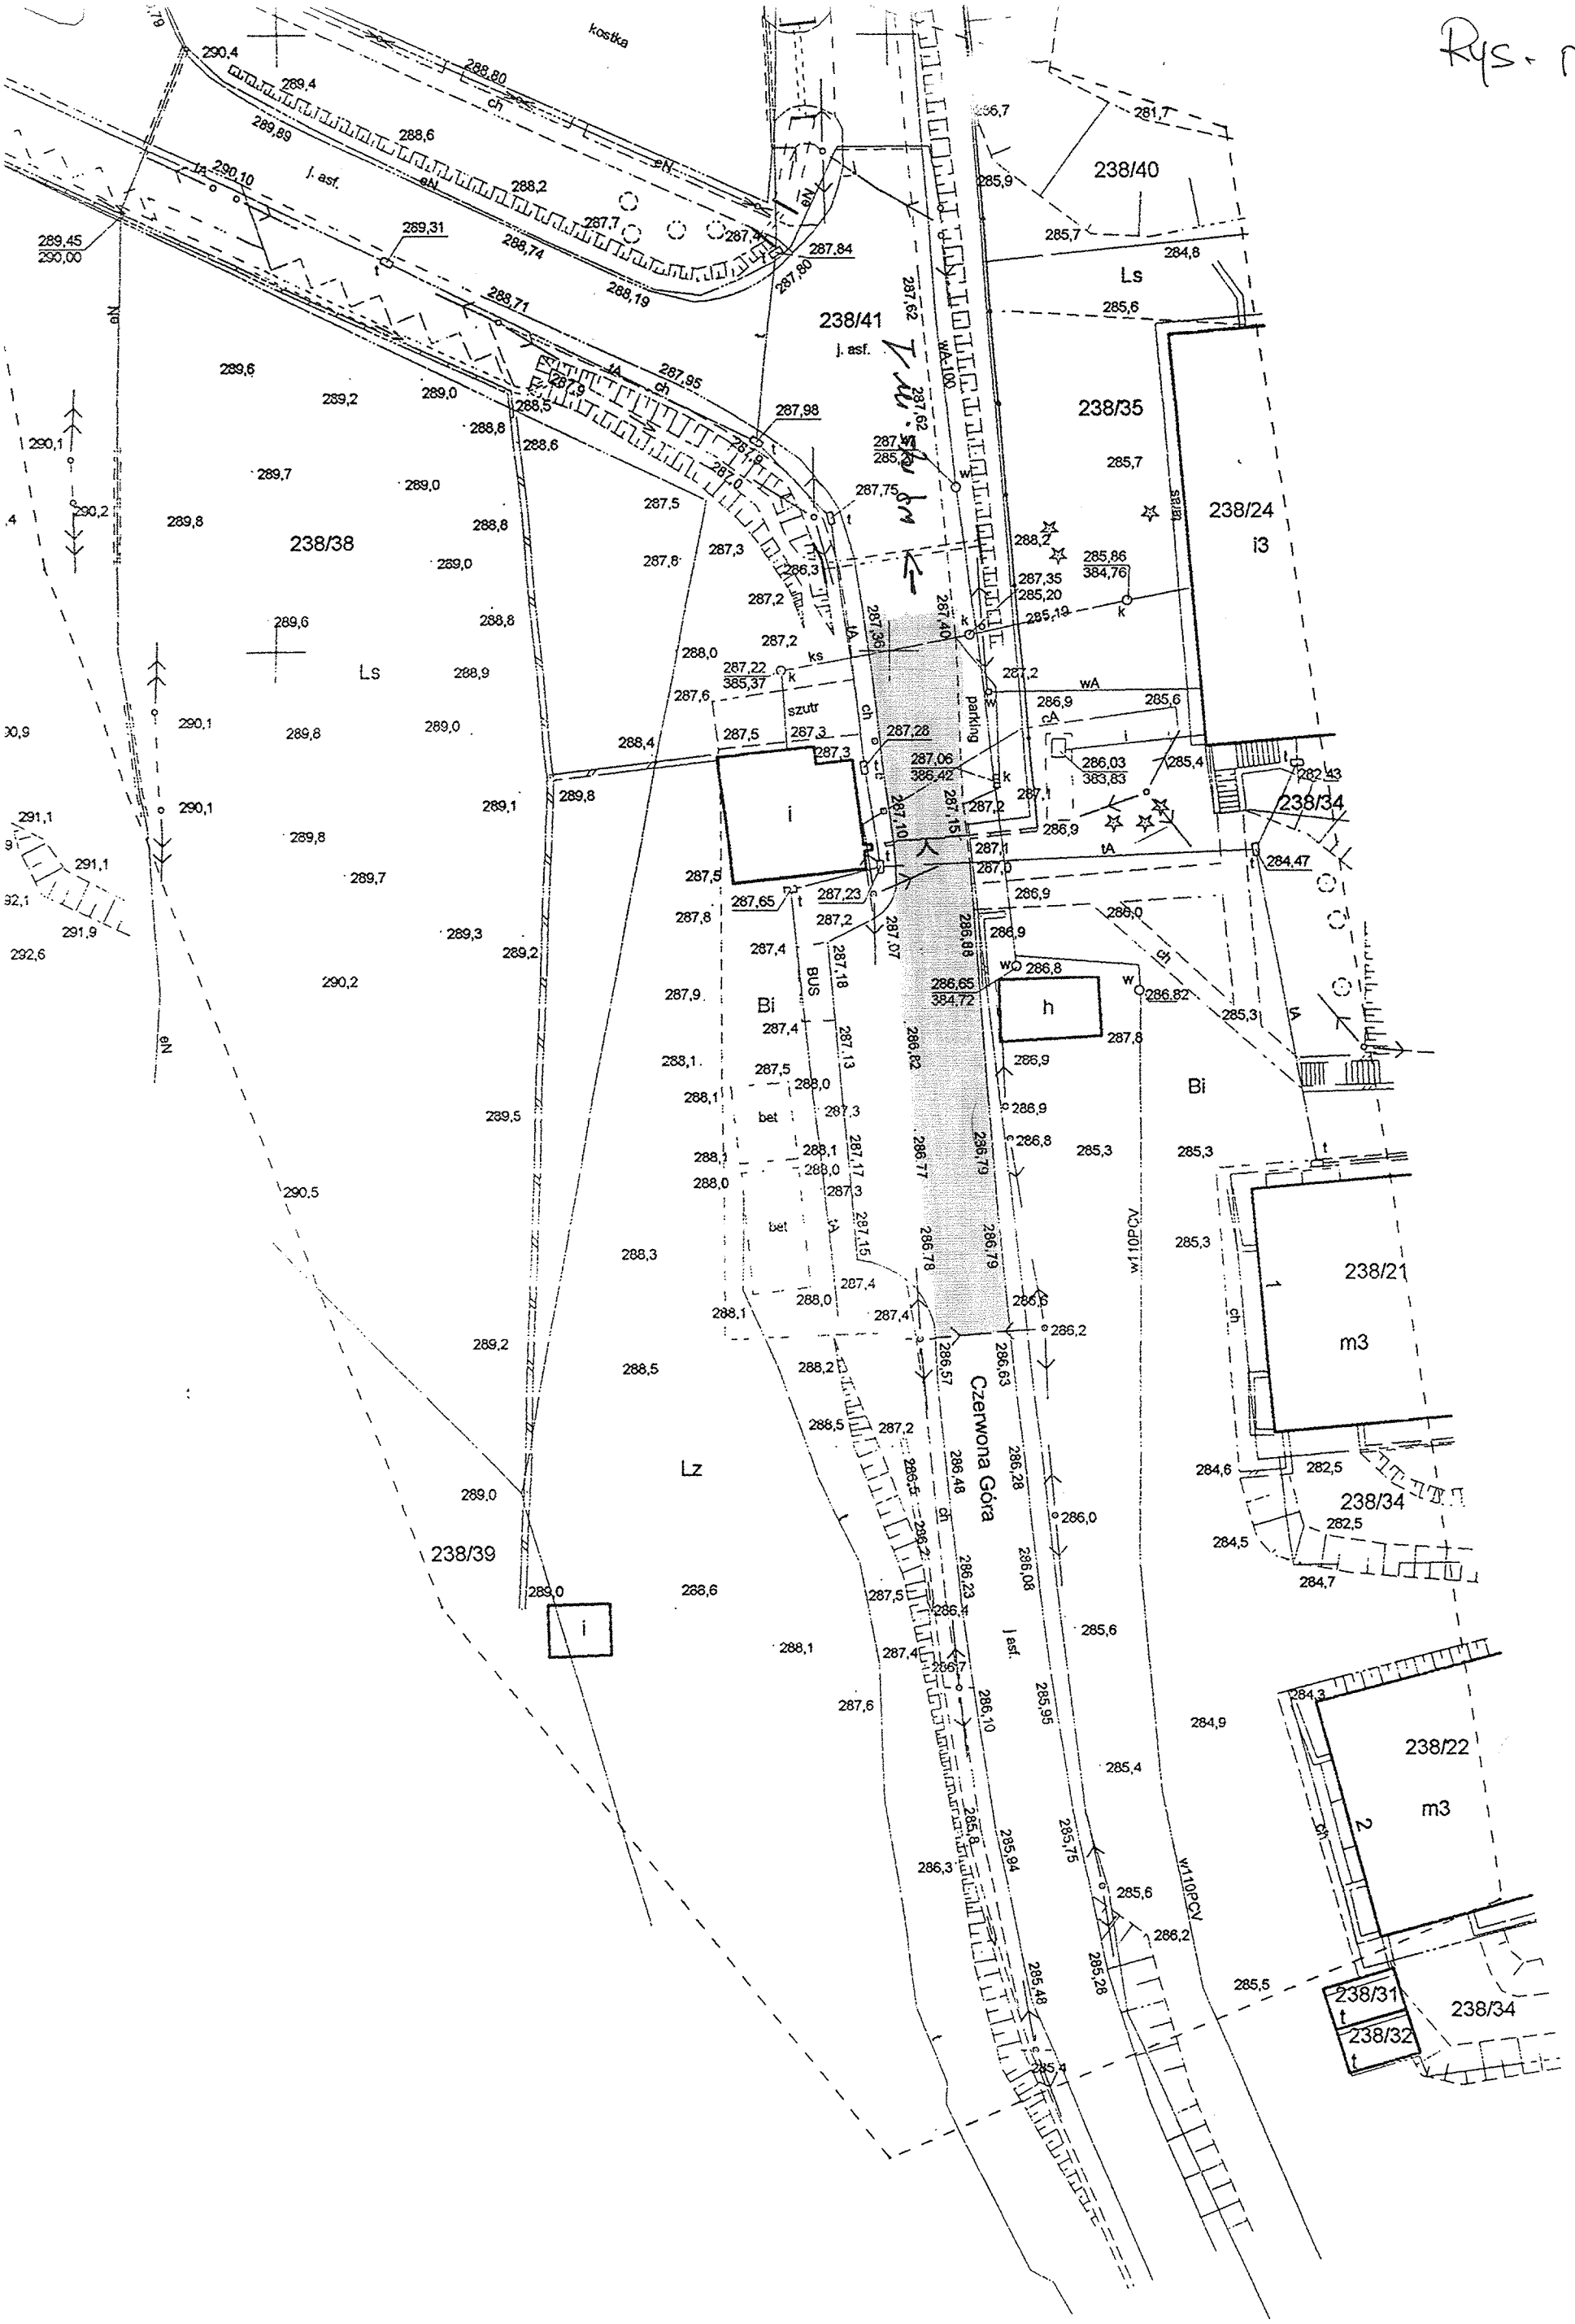
238/40
238/41
238/35
238/24
i3
238/38
238/34
238/21
m3
238/39
238/22
238/31
238/32
Czerwona Góra
parking
kostka
j. asf.
Ls
Lz
Bi
BUS
w110PCV
szutr
bet
wA
ch
eN
tA
ks
k
w
t
i
h