




LEGENDA

- BUDYNKI I BUDOWLE
- DRUGI I PLACE, PARKINGI
- CIĄGI PIESEK

BUDYNKI SZPITALA :

1. SZPITAL SEGMENT A, B, C, D, E, E₁
2. TLENOWNIA
3. ZBIORNIKI WODY
4. MAGAZYN DEPOZYTOY Z TONOWNIA, WODY
5. MAGAZYN ODPADÓW MEDYCZYNYCH
6. MAGAZYN TECHNICZNY
7. KOTŁOWNIA Z POHIESZCZENIEM SOCJALNYM
8. PROSEKTORIUM
9. AGREGAT PRĄDOTWORCZY
10. STACJA TRAFU
11. BUDYNEK ADMINISTRACYJNO-TECHNICZNY
12. GARAZE
13. LABORATORIUM PRĄTKA GRUZYCY
14. ARCHIWUM
15. OCZYSZCZALNIA: BUD. KRAT; BUD. SOCJALN
16. PORTIERNIA
17. BUD. AGARZYNEGO ZASILANIA "SIKÓLSKA"
18. BUDYNEK ENERGETYCZNY I AGREGAT PRĄDOWY
19. UJĘCIE WODY "DOBZĄCZKA"

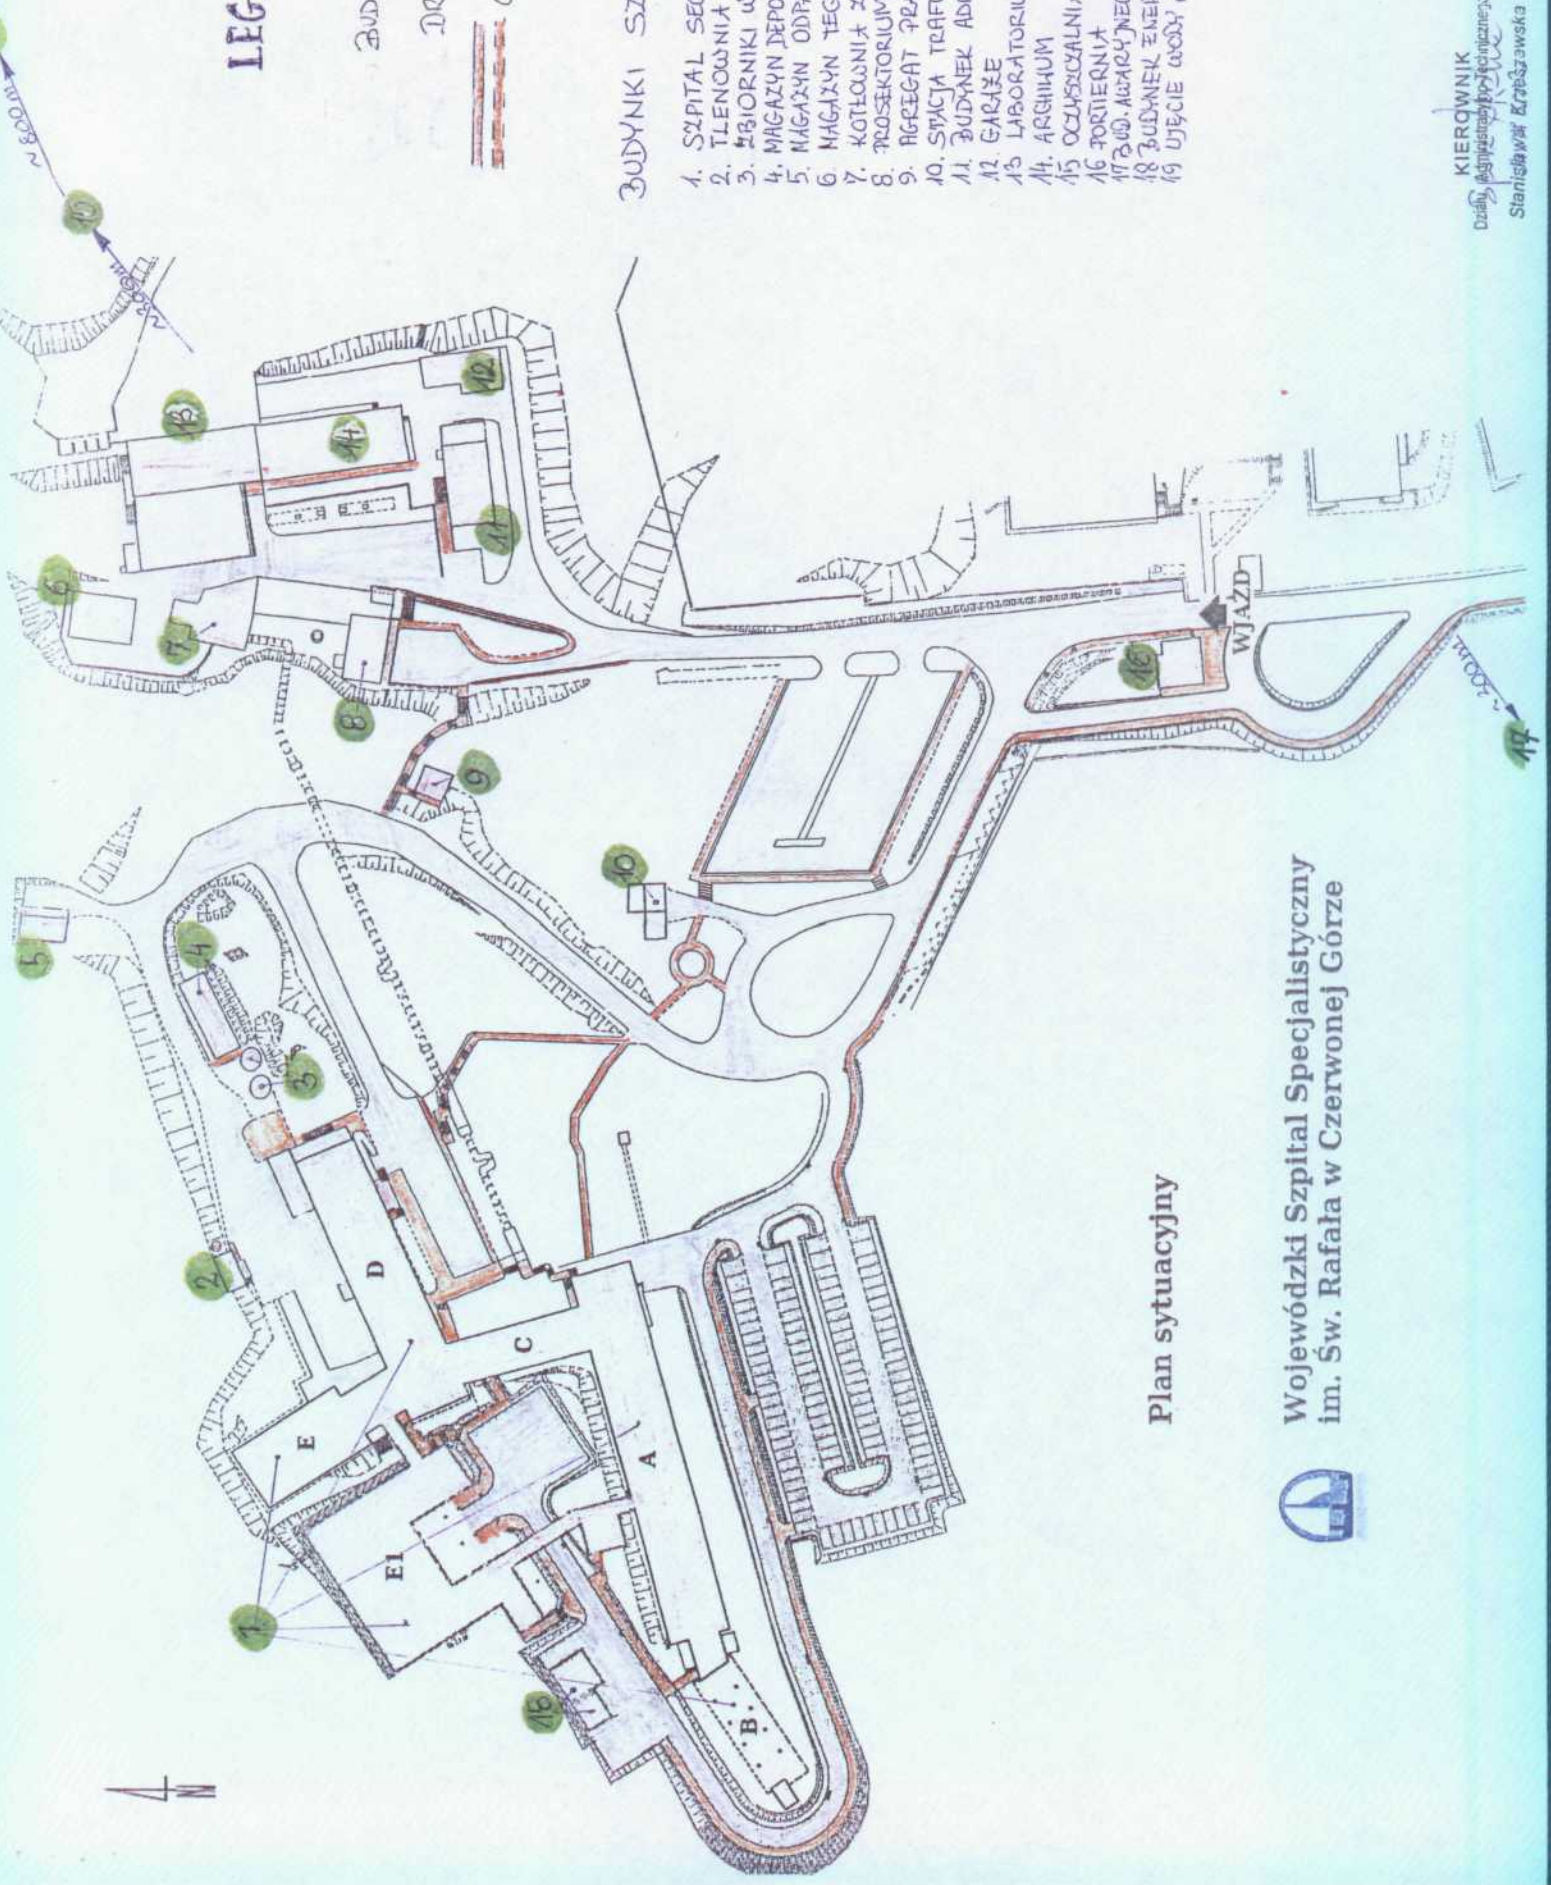

Plan sytuacyjny

Wojewódzki Szpital Specjalistyczny
im. Św. Rafała w Czerwonej Górze



Zarządzenie nr 18/ 2011

Dyrektora Wojewódzkiego Szpitala Specjalistycznego
im. św. Rafała w Czerwonej Górze

z dnia 14.09.2011 r.

w sprawie: uruchomienia nowego parkingu

W związku z zakończeniem prac budowlanych oraz uruchomieniem nowego parkingu obok segmentu „A” budynku Szpitala, wprowadzam całodobowo następujące zasady parkowania pojazdów.

§ 1

1. Od dnia 19.09.2011 r. pracownicy dojeżdżający do Szpitala prywatnymi pojazdami zobowiązani są do parkowania samochodów na nowo powstałym parkingu obok segmentu „A” budynku Szpitala.
2. Pracownicy mogą nadal korzystać także z parkingu dotychczas funkcjonującego przy wjeździe do Szpitala, boksu parkingu za kuchnią (do wyczerpania miejsc) oraz parkingu przy Laboratorium Cytologii Plwociny i Prątka Gruźlicy.

§ 2

Zabrania się wjazdu i parkowania pojazdów pod Główną Izbą Przyjęć oraz wzdłuż wszystkich dróg na terenie Szpitala, a także na placu za kuchnią i przy zbiorniku tlenu.

§ 3

Na parkingu pod Główną Izbą Przyjęć mogą parkować Dyrektorzy jednostki, karetki, osoby dowożące i odbierające pacjentów oraz osoby niepełnosprawne.

§ 4

1. Zabrania się parkowania pojazdów na nowym placu, znajdującym się z tyłu budynku Szpitala koło Apteki i nowo wybudowanego Bloku Operacyjnego.
2. Wjazd na plac i parkowanie w podcieniach nowego budynku na czas załadunku i rozładunku dopuszcza się odbiorcom i dostawcom do Szpitala.

§ 5

Zobowiązuję pracowników Szpitala do parkowania pojazdów w wyznaczonych miejscach postojowych (podział oznaczony kolorem czerwonym), co pozwoli na maksymalne wykorzystanie parkingu.

§ 6

Zobowiązuję Ordynatorów oddziałów oraz Kierowników działów do zapoznania podległego personelu z nowymi zasadami parkowania oraz przestrzegania zasad niniejszego Zarządzenia.

§ 7

Zarządzenie wchodzi w życie z mocą obowiązującą od dnia 19.09.2011 r.

Dyrektor

DYREKTOR

2011-09-14

mgr inż. Krzysztof Skowronek
data i podpis

RADCA PRAWNY

mgr Krzysztof Jermab