


RZUT PARTERU - seq. "A"

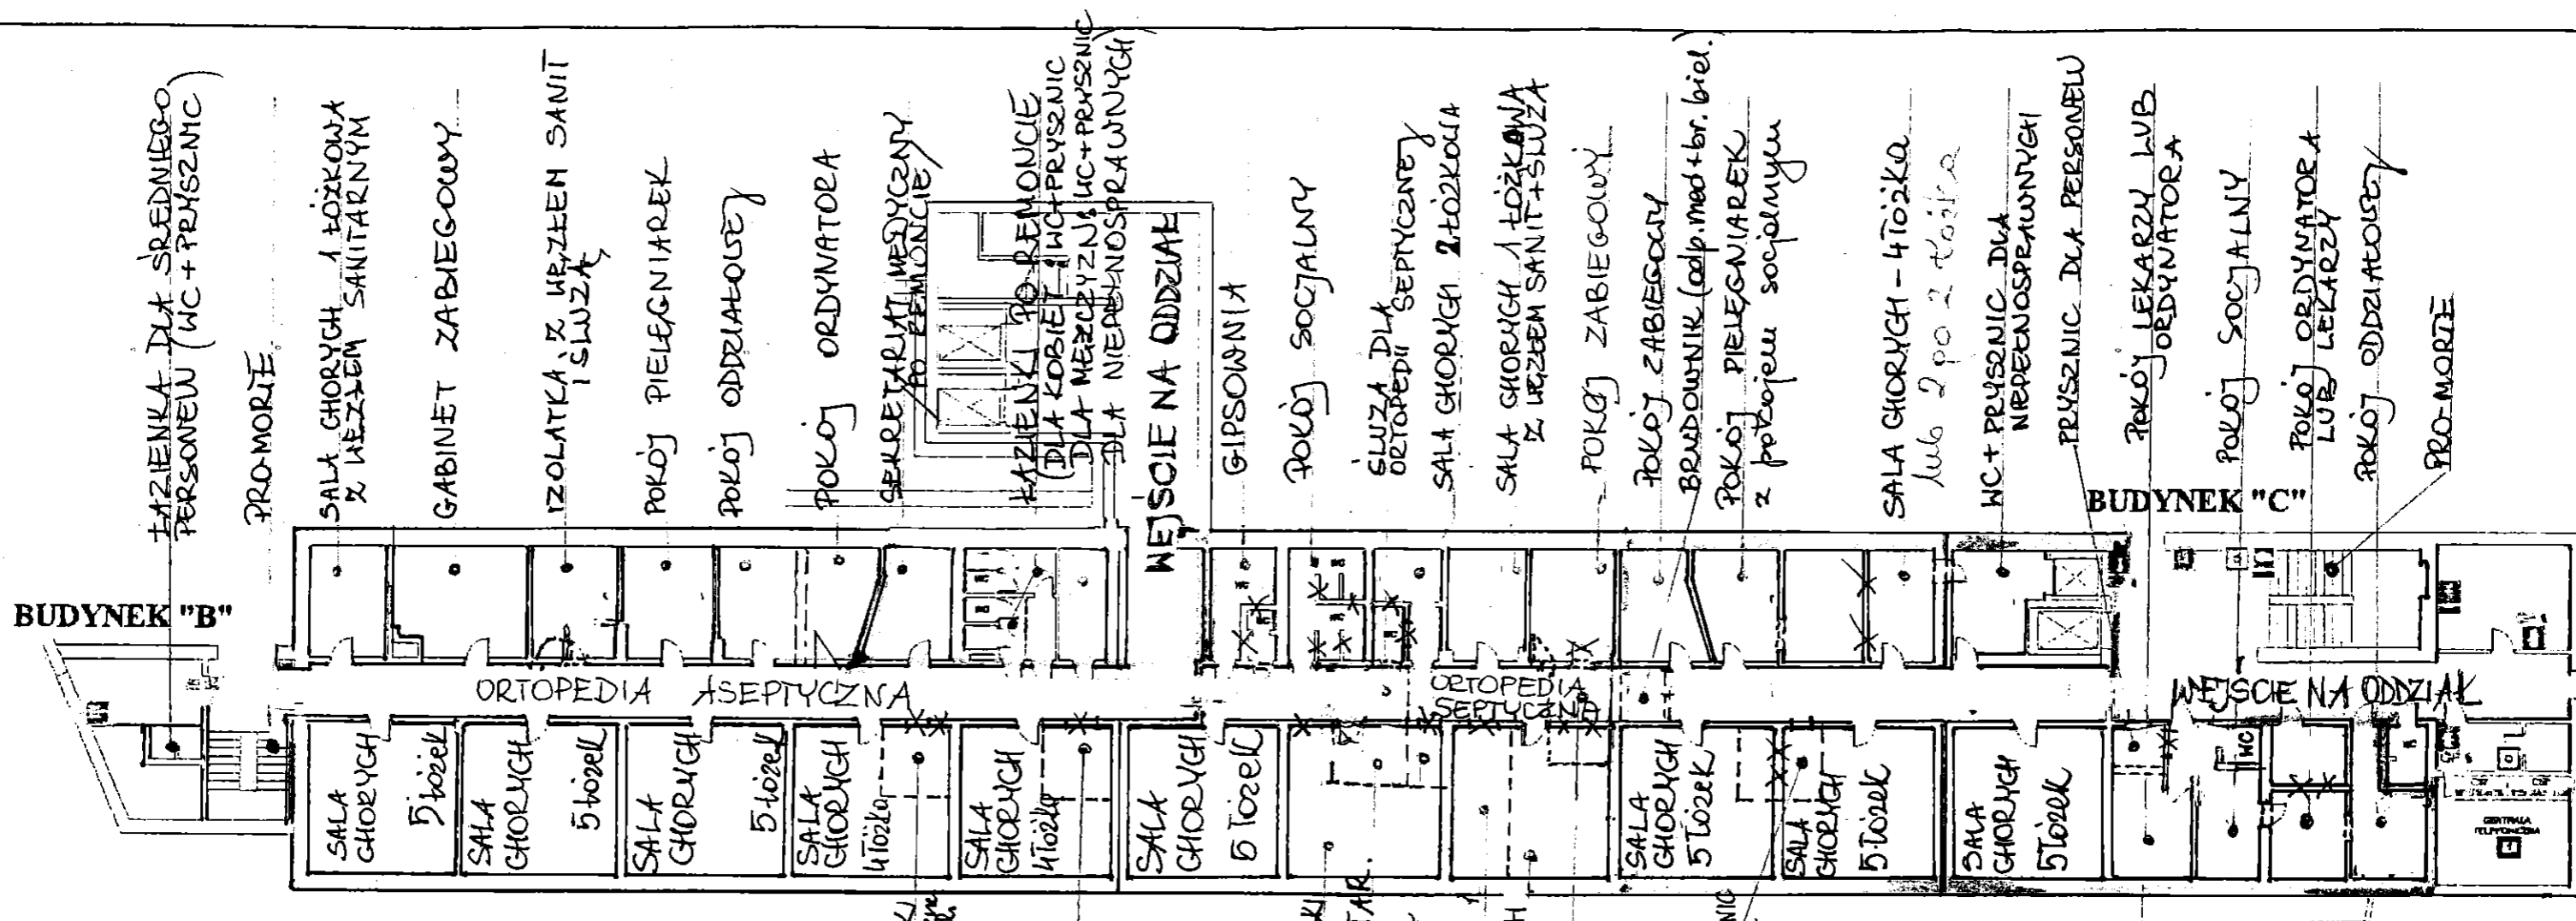

ORTOPEDIA: aseptyczna 30 łóżek
septyczna 5 łóżek

ZATRUDNIENIE:
 * 4 lekarzy
 * 18 pielęgniarek
 * 0,5 prac. gosp.

REUMATOLOGIA 19 łóżek

ZATRUDNIENIE:
 * 3 lekarzy
 * 10 pielęgniarek
 * 0,5 et. prac. gosp.