



5.02 GABINET MASAŻU WBRAC
14,3 TERRAKOTA

5.03 GABINET ORDYNATORA
9,3 TERRAKOTA

5.01 S. KINEZYTHERAPII
34,1 PCV HIGIEN.

5.04 ŁAZ. CHORYCH I OS.N.
5,6 TERRAKOTA

5.05 SALA REHABILIT.
PCV HIGIEN.
POZA ZAKRESEM

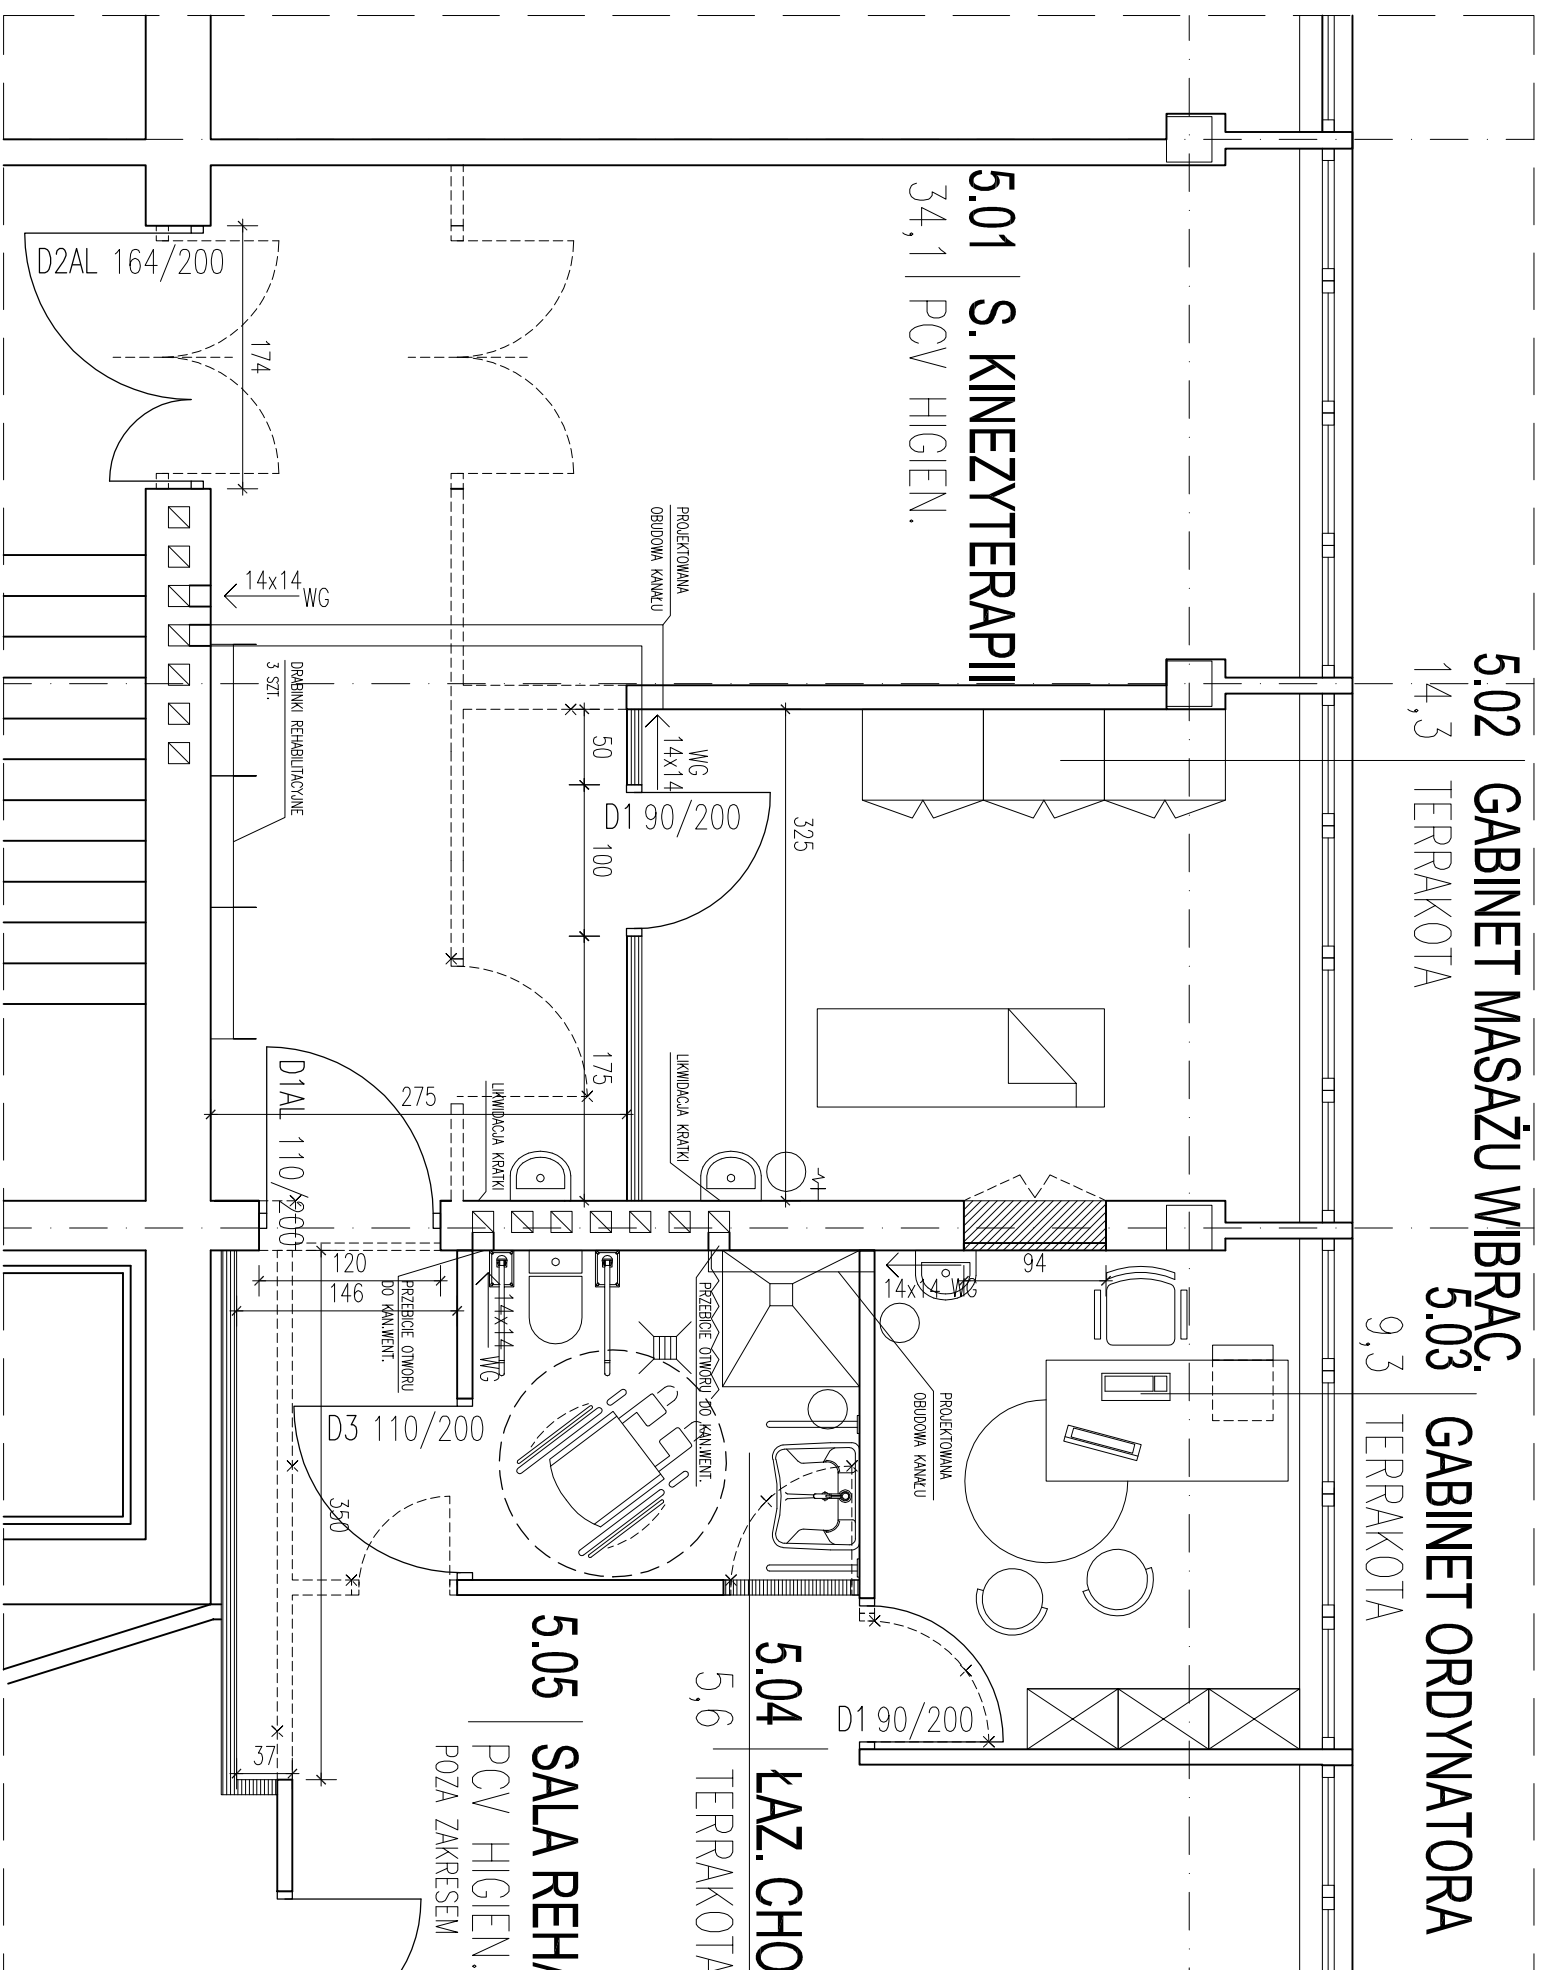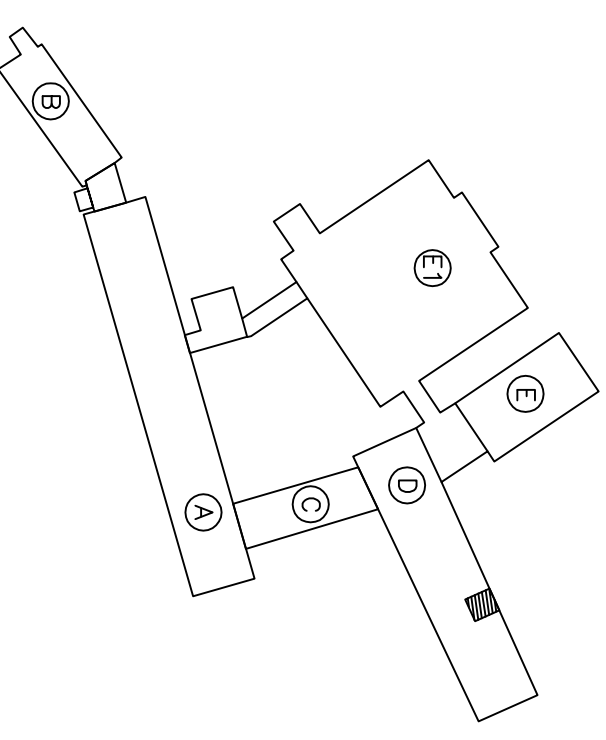

- OZNACZENIA**
- WYBURZENIA, ELEM. DO DEMONTAŻU
 - ZAMUROWANIA
 - PROJEKTOWANE ŚCIANKI DZIAŁOWE GR. 12CM
 - PROJEKTOWANE ŚCIANKI DZIAŁOWE GK GR. 10 CM
 - ISTNIEJĄCA WENTYLACJA GRAWITACYJNA
 - UKŁAD WENTYLACJI NOWYCH POMIESZCZEŃ PRZEDSTAWIONO W BRANŻY INSTALACYJNEJ

WSZYSTKIE ROBOTY BUDOWLANO-MONTAŻOWE WYKONAĆ ZGODNIE Z WARUNKAMI TECHNICZNYMI WYKONANIA I ODBIORU ROBÓT

WSZYSTKIE POZIOME PODEJŚCIA I ODPROWADZENIA WYKONAĆ W BRUZZACH KRYTYCH, PRZEWODY CIEPŁE IZOLOWAĆ STROPY I ŚCIANY NAD SUFITAMI PODWIESZONYMI SZPACHLOWAĆ I BIAKOWAĆ PRZED UŁOŻENIEM INSTALACJI I PRZED ZAMOCOWANIEM KONSTRUKCJI SUFITÓW PODWIESZONYCH

W POMIESZCZENIACH Z WPUSTAMI PODŁOGOWYMI PODŁOGĘ WYKONAĆ Z 0,5% SPADKIEM DO WPUSTÓW

W OBUDOWACH PIONÓW C.O., W MIEJSCACH PROJEKTOWANYCH KURKÓW SPUSTOWYCH NA PIONACH C.O. (WG PROJ. INSTALACJI) ZAINSTALOWAĆ DRZWIČKI REWIZYJNE

- UWAGA**
- W REALIZACJI BUDOWY NALEŻY UWZGLĘDNIĆ TOLERANCJE WMIAROWĄ W PROJEKCE
 - PRZED REALIZACJĄ PRAC BUDOWLANYCH I ZAMAWIANIEM ELEMENTÓW NALEŻY SPRAWDZIĆ WMIARY NA BUDOWIE LUB WYKONAĆ POMIARY GEODEZYJNE.
 - WSZELKIE NIEZGODNOŚCI I NIEJASNOŚCI W DOKUMENTACJI ORAZ NA BUDOWIE PRZED WYKONANIEM ROBÓT BUDOWLANYCH NALEŻY ZGŁASZAĆ PROJEKTANTOM
 - WSZELKIE MATERIAŁY WYKOŃCZENIOWE ORAZ WPROSAŻENIE STALE I RUCHOME POWNNY BYĆ UZGODNIONE I ZAACEPTOWANE PRZEZ INWESTORA NA PODSTAWIE PRZEDŁOŻONYCH PRÓBEK LUB WZORÓW.

BIURO PROJEKTÓW BUDOWNICTWA OGÓLNEGO I SŁUŻBY ZDROWIA W KIELCACH									
Investor :	Wojewódzki Szpital Specjalistyczny im. Św. Rafała w Czerwonej Górze								
Adres :	Chęciny, ul. Czerwona Góra 10 (dz. nr ewid. 238/41)								
Opracowanie:	Przebudowa części pomieszczeń dla potrzeb os. niepełnosprawnych oraz przystosowanie pomieszczeń na IV piętrze segmentu D na salę kinezyterapii								
Branża :	Architektura								
Objekt :	SEGMENT D – IV KONDYGNACJA								
Treść :	RZUT POMIESZCZEŃ – SALA KINEZYTHERAPII I ŁAZ. OS. NIEPEŁN.								
(studium) :	Projekt budowlano – wykonawczy								
Data :	11.2013 r.	Nr zlecenia:		Nr uprawnień :		Podpis		Skala	
Projektował :	mgr inż. arch. P.Pisarczyk		SW-42/2008				1:50		
Opracował :	mgr inż. arch. P.Pisarczyk		SW-42/2008						
Sprawił :	mgr inż. arch. W. Tracz		54/98 B-B						
Kierownik proc.	Stanisław Kozłowski		302/KL/74						Nr rys.
Prawa Autorskie zastrzeżone wg Ustawy o Prawie Autorskim i Prawach Pokrewnych (Dz.U. z 2000r. nr 80, poz. 904)									
									A1