



PROJEKTOWANA ROZDZIELNICA W POMIESZCZENIU KINEZYTERAPII

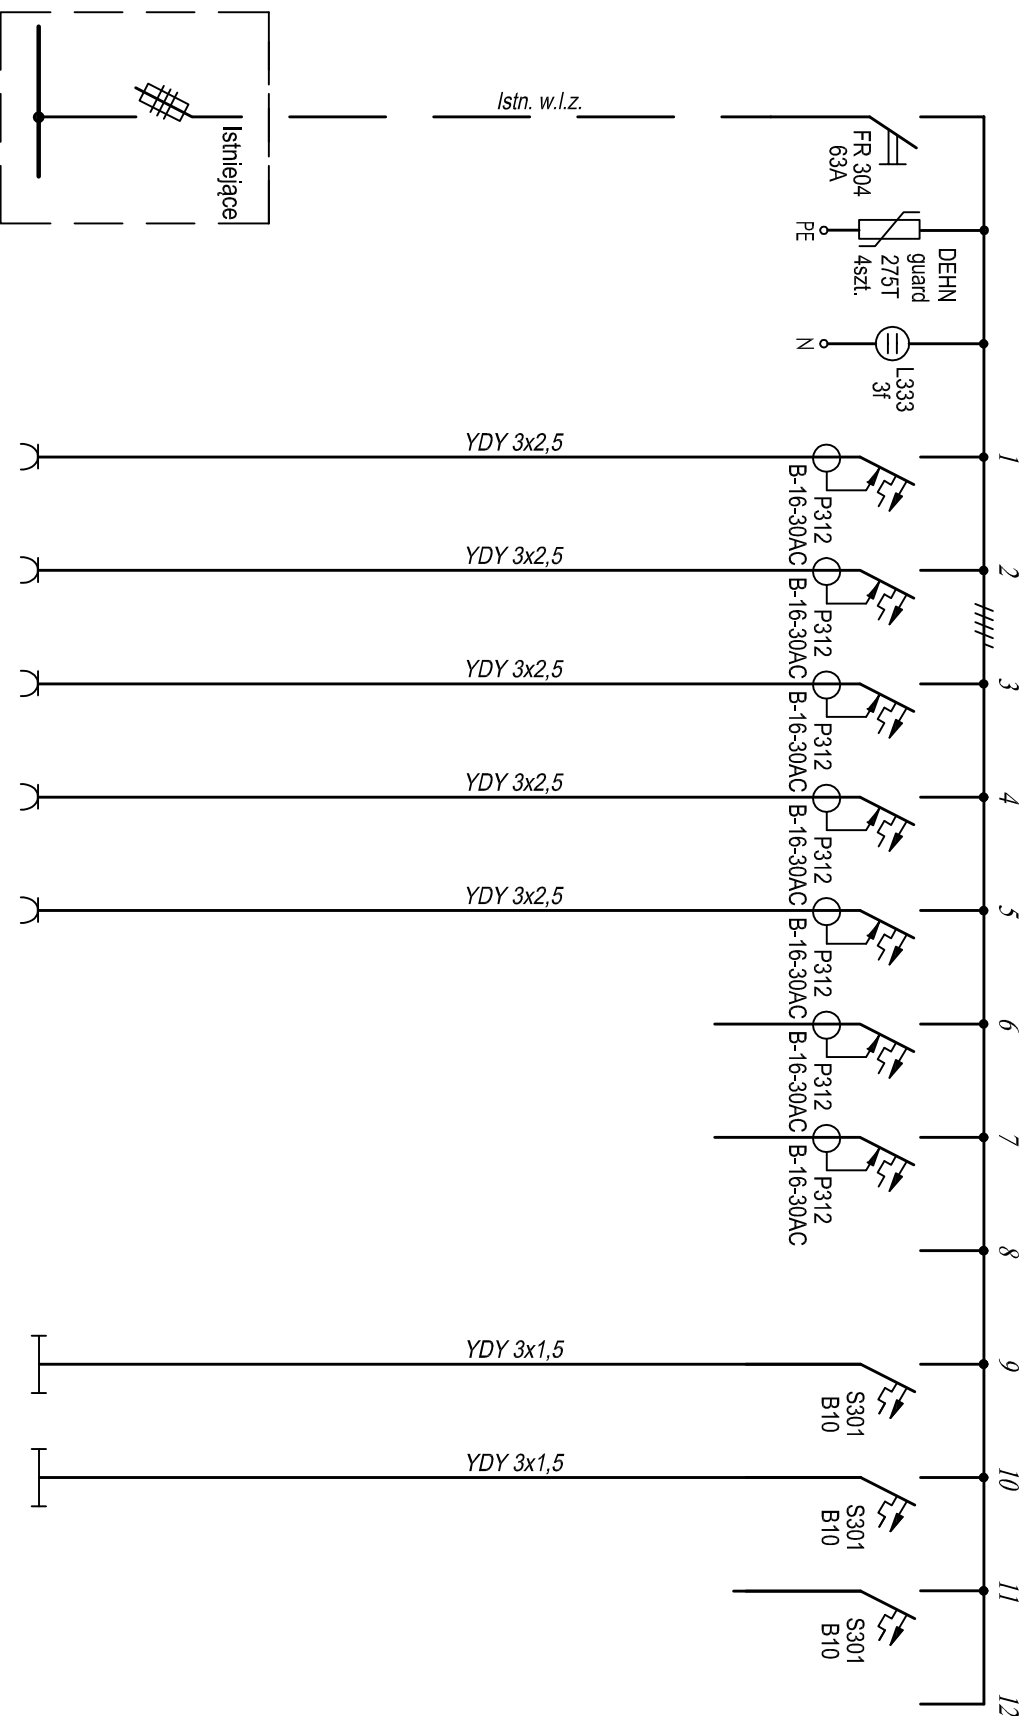

Nr obwodu	1	2	3	4	5	6	7	8	9	10	11	12
Nazwa odbiornika												
Ochrona przeciwprzepięciowa												
Obecność napięcia												
Moc zainst. (kW)												
Faza												

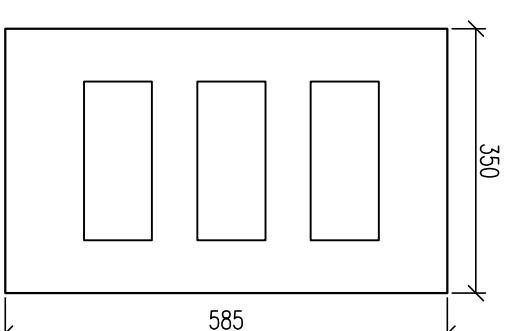

Istniejącą wnękę (po zdemontowanej rozdzielnicy) przystosować do projektowanej rozdzielnicy.

<p align="center">BIURO PROJEKTÓW BUDOWNICTWA OGÓLNEGO I SŁUŻBY ZDROWIA W KIELCACH</p>			
Investor :	Wojewódzki Szpital Specjalistyczny im. Św. Rafała w Czerwonej Górze		
Adres :	Chęciny, ul. Czerwona Góra 10 (dz. nr ewid. 238/41)		
Opracowanie:	Przebudowa części pomieszczeń dla potrzeb os. niepełnosprawnych oraz przystosowanie pomieszczeń na IV piętrze segmentu D na salę kinezyterapii		
Branża :	Instalacje elektryczne		
Obiekt :	SEGMENT D – IV KONDYGNACJA		
Treść :	SCHEMAT INSTALACJI I ROZDZIELNICA W POM. KINEZYTERAPII		
(stadium) :	Projekt budowlano – wykonawczy		
Data :	11.2013 r.	Nr zlecenia:	
Projektował :	inż. T. Konieczny	339/KL/74	
Opracował :	A. Konieczno		
Sprawił :	mgr inż. L. Kowalczyk	KI-492/94	
Kierownik prac.	Stanisław Kozłowski	302/KL/74	
Prawa Autorskie zastrzeżone wg Ustawy o Prawie Autorskim i Prawach Pokrewnych (Dz.U. z 2000r. nr 80, poz. 904)			Nr rys. E4