RZUT ISTNIEJĄCEJ WYMIENNIKOWNI - BUDYNEK C

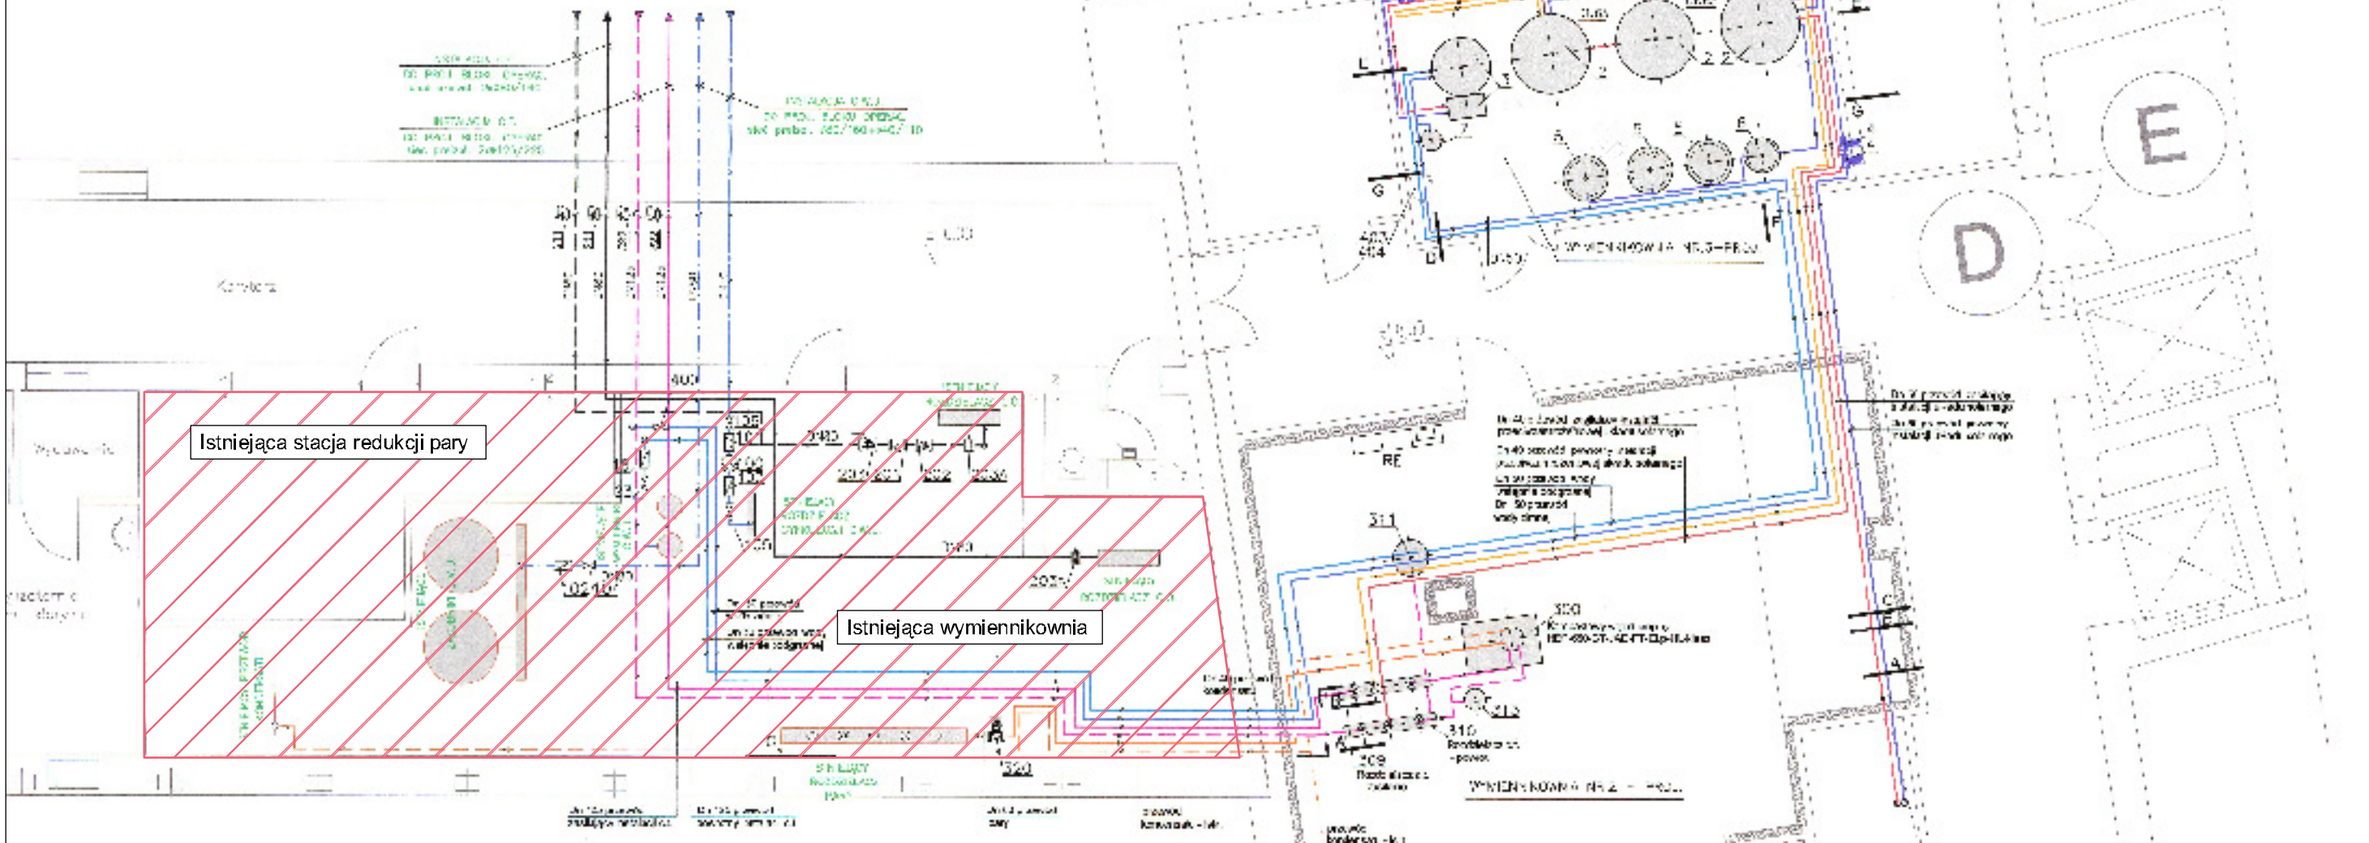

LEGENDA

- przewód parowy
- przewód zasilający instalacji c.o.
- przewód powrotny instalacji c.o.
- przewód zasilający instalacji c.w.
- przewód cyrkulacji c.w.
- przewód zimnej wody
- przewód wody zasilającej instalację solarną
- przewód kondensatu - str.