


BUDYNEK A

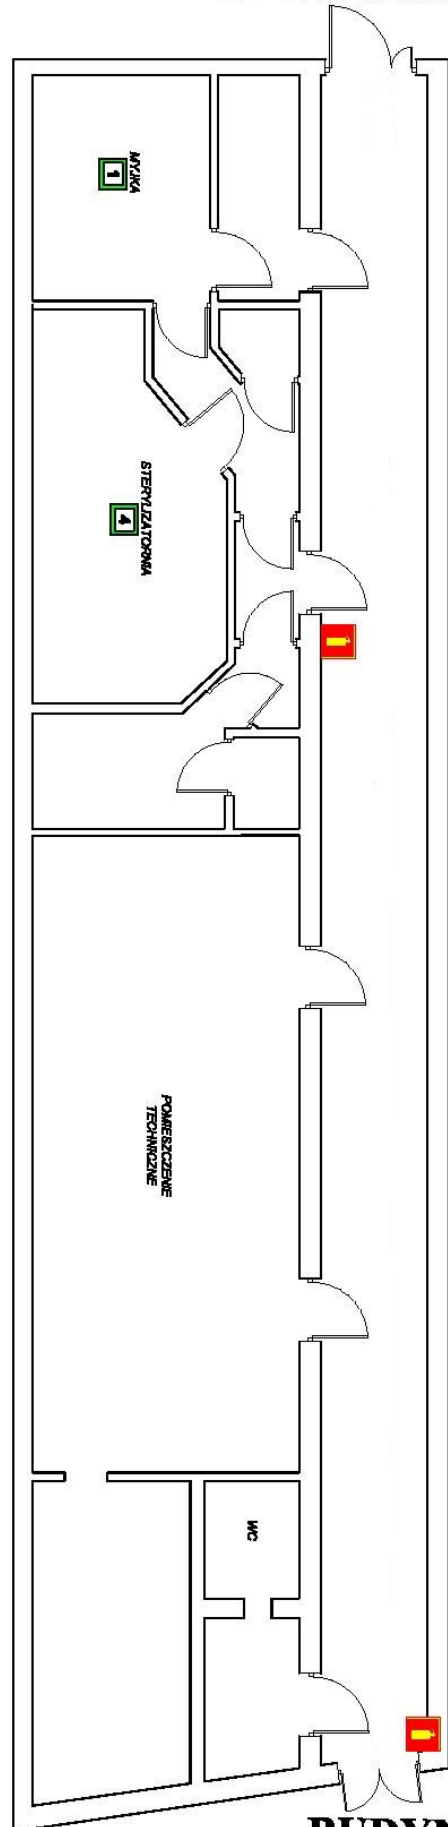

RZUT PIWNIC -2
BUDYNEK "C"

BUDYNEK D