


PLAN ZAGOSPODAROWANIA BUDYNEK "A"

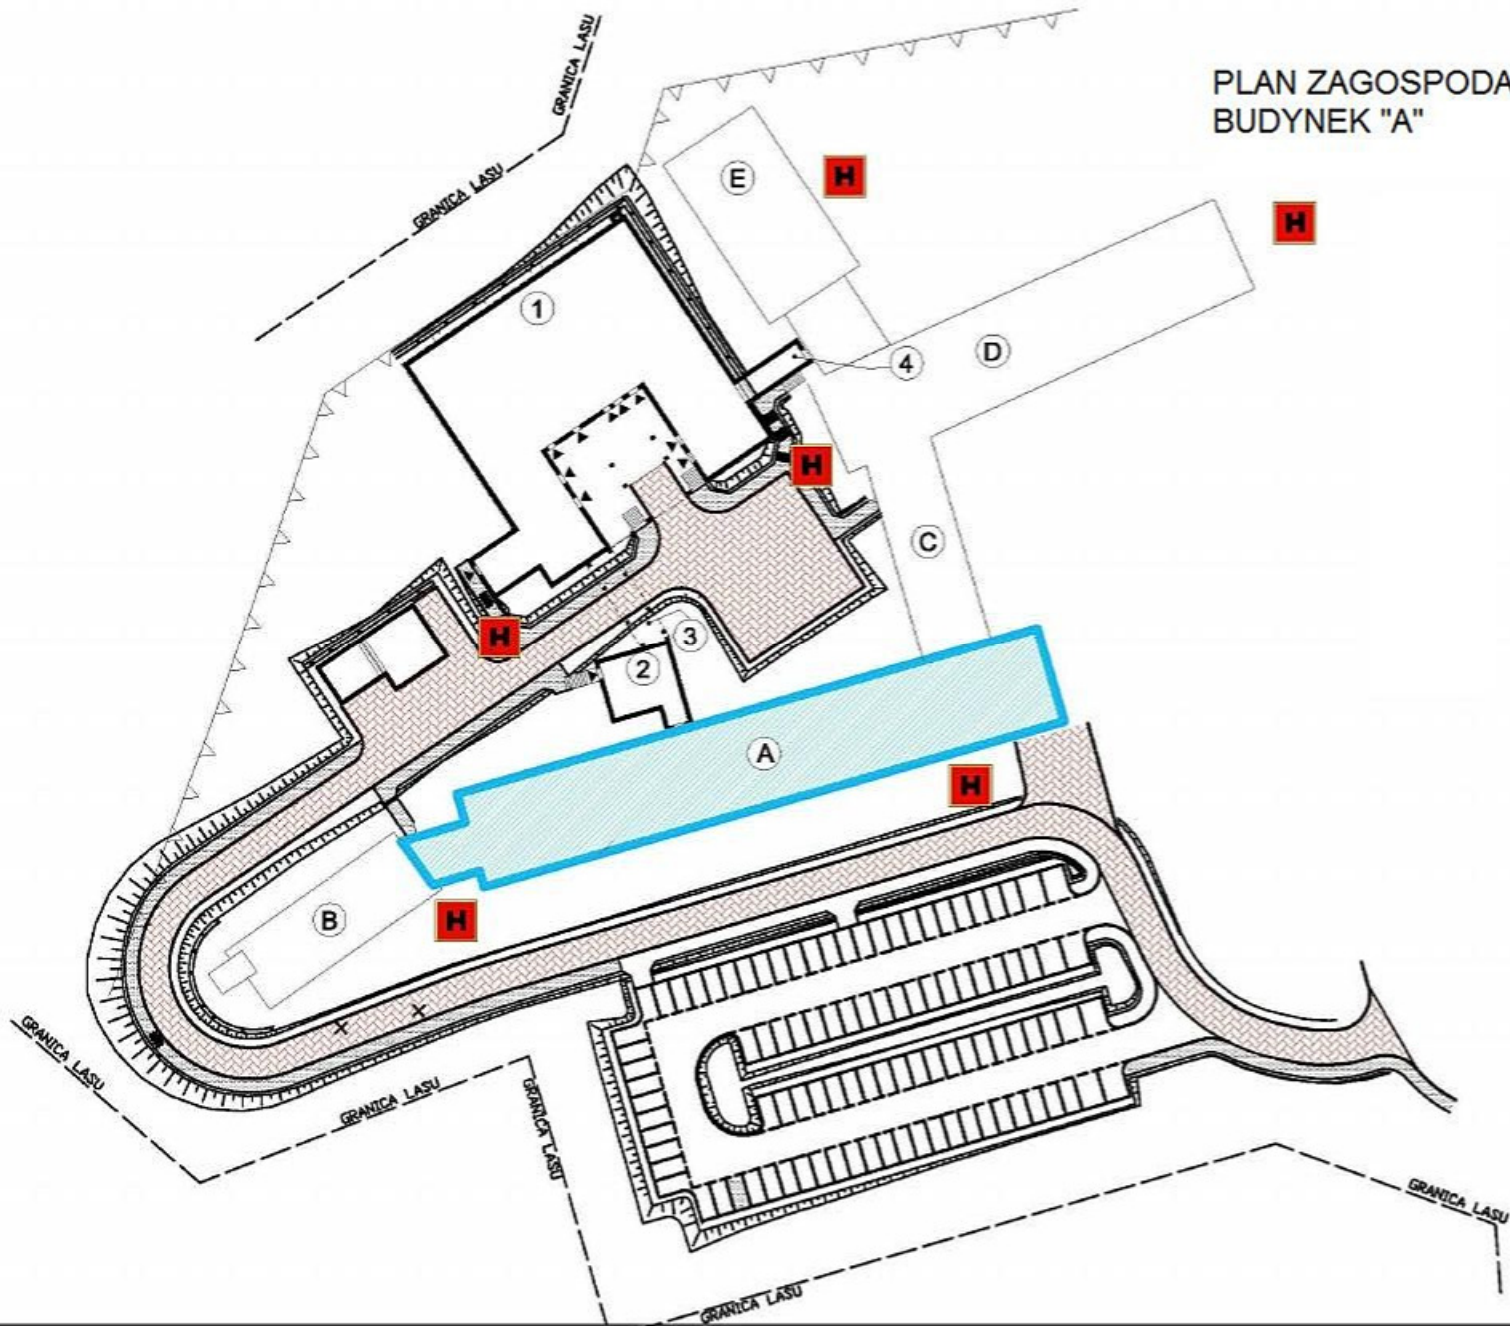

LEGENDA

- H** - HYDRANT ZEWNĘTRZNY
- DROGA POŻAROWA**
- A** - budynek stacji roboczej
- B** - szklarnia leżakownia (nawilżona)
- C** - budynek ODM i diagnostyki obrazowej
- D** - budynek sali przyjęcia admistracji i kuchni
- E** - budynek chirurgii i biurowo operacyjnego
- 1** - budynek bloku operacyjnego "E1"
- 2** - budynek komunikacji pionowej bloku "A"
- 3** - łazienki
- 4** - łazienki