


RZUT PIWNIC -1
BUDYNEK "C"

BUDYNEK A

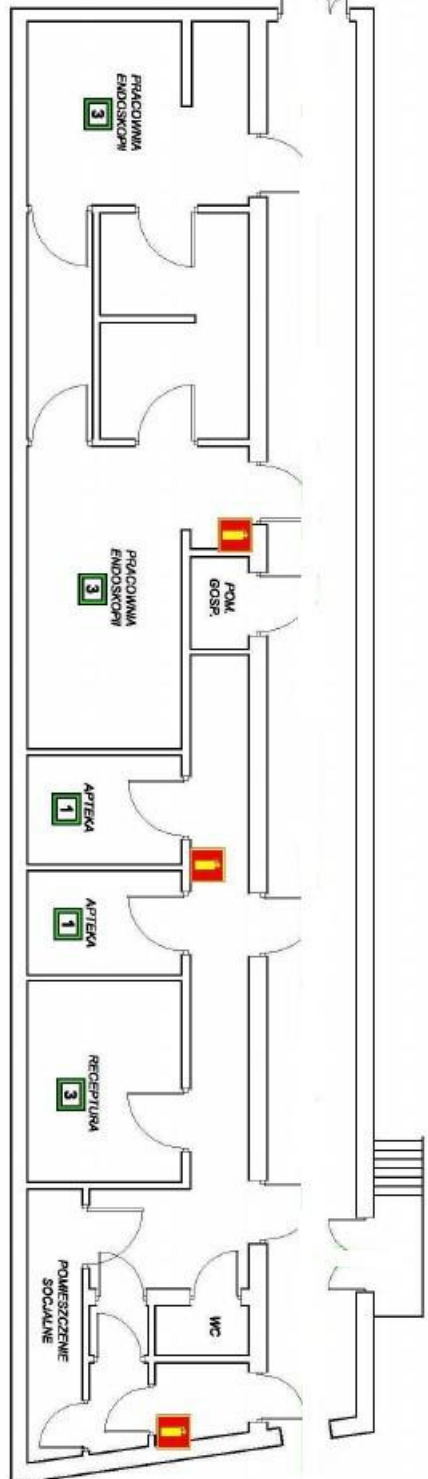

BUDYNEK D