KOMORA WODOMIERZOWA ŻELBETOWA KW

SKALA 1:25

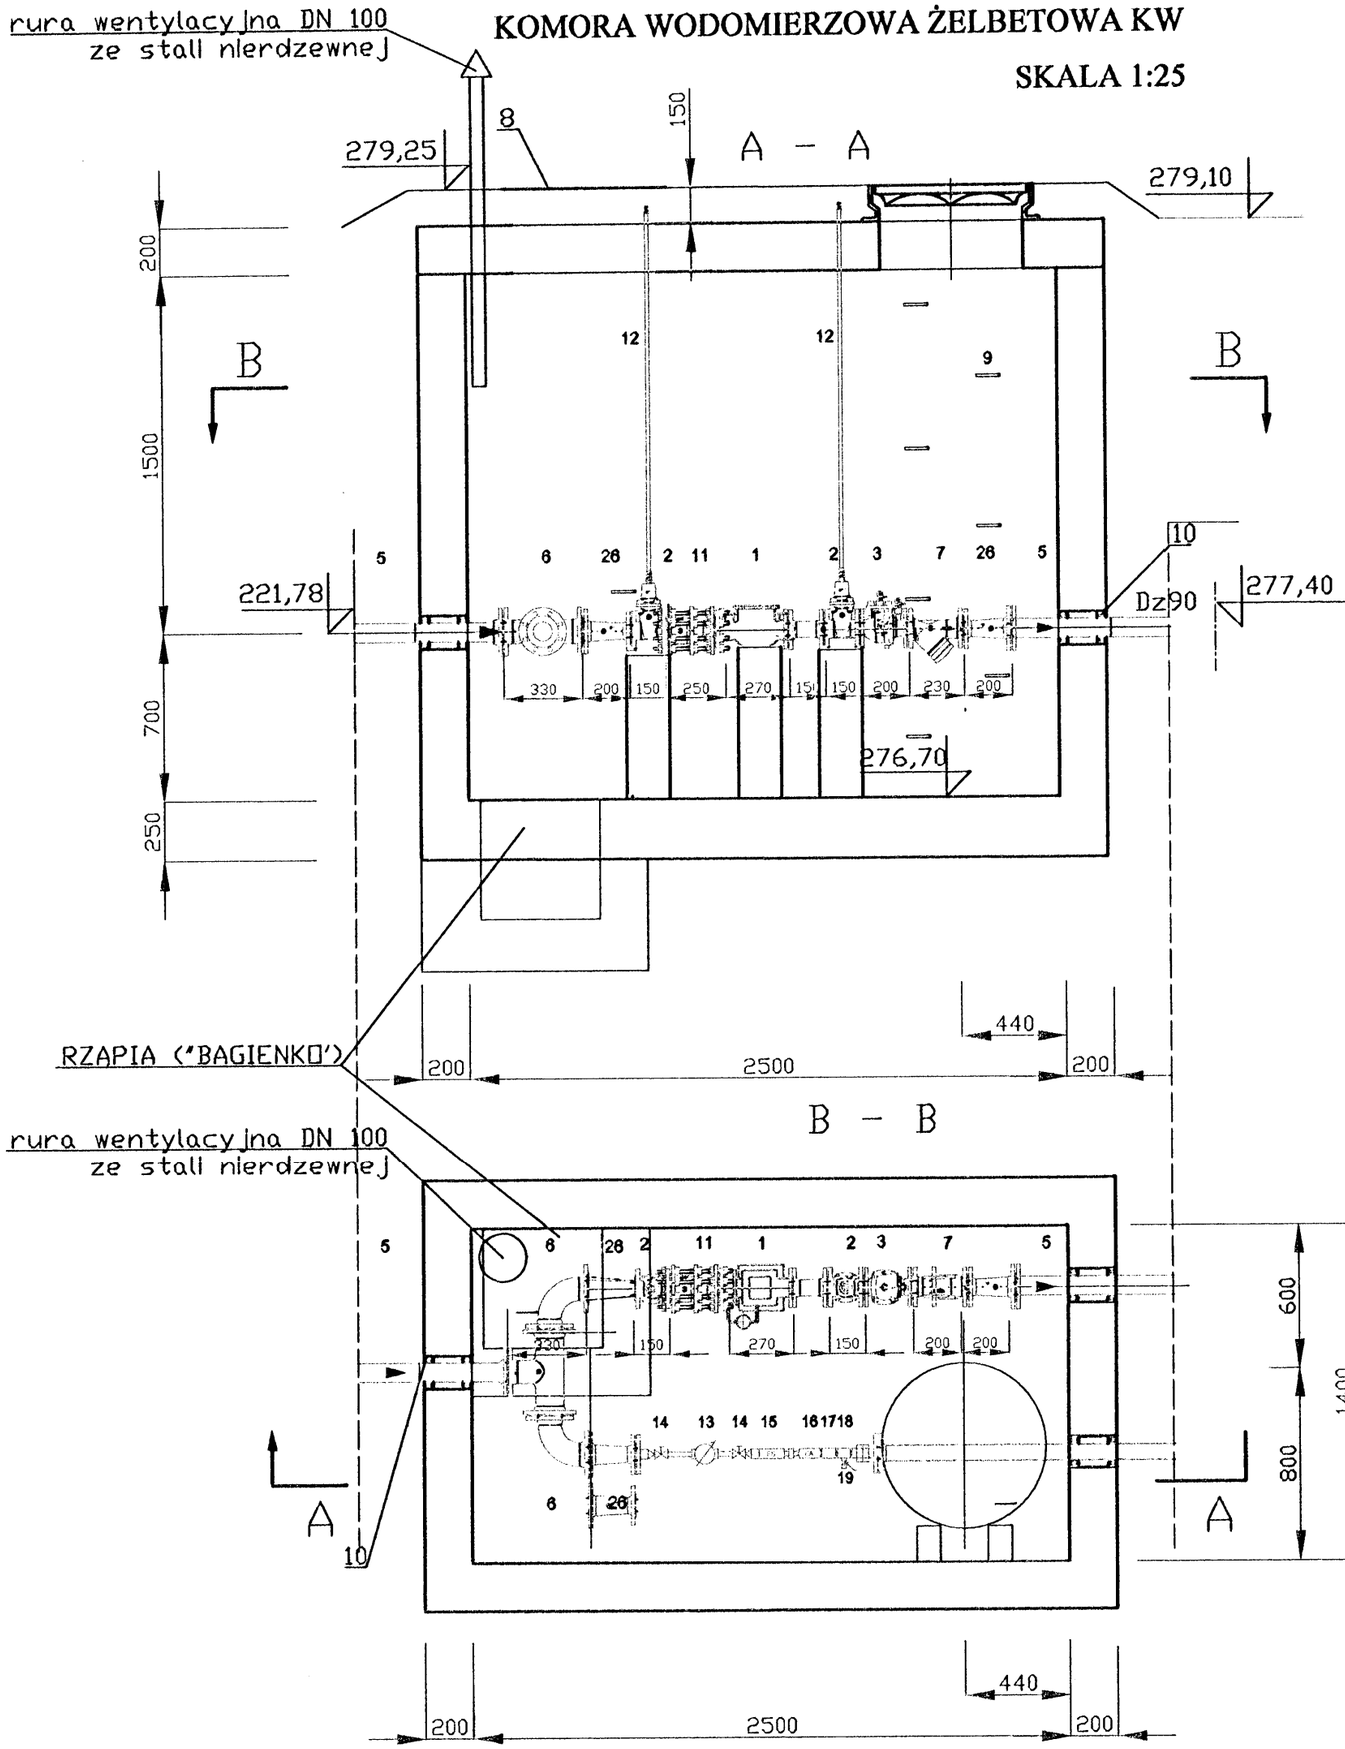

PPRZYŁACZE WODY
Do budynku Wojewódzkiej Przychodni Specjalistycznej Gruźlicy i Chorób Płuc
Kielce, ul. Jagiellońska 72 , działki nr 393/20, 393/16
Inwestor: Wojewódzki Szpital Specjalistyczny w Czerwonej Górze, Gmina Checiny

KOMORA WODOMIERZOWA

OPRACOWAŁ :
mgr inż. Krystyna Fice KI 190/93

PROJEKTOWAŁ::
Władysław Krzysiek KI 275/93

Podpisy:

RYS Nr 5

.2014

12	Obudowa do zasuwy DN 50mm	Katalog producenta	szt.	1
11	Kompensator montażowy z żeliwa sferoidalnego Dn(*) PN=1,6MPa	Katalog producenta	szt.	1
10	Łańcuch uszczelniający Model ŁU-4 (liczba ogniw 8)	Katalog producenta	kpl.	2
9	Stopnie złazowe żeliwne	PN-EN-1301	szt.	12
8	Właz z żeliwa sferoidalnego klasy D zabezp. przed otwarciem	PN-EN-124	szt.	2
7	Filtr siatkowy DN 50mm	Katalog producenta	szt.	1
6	Trójnik żeliwny kołnierzowy z żeliwa sferoidalnego DN 80/80/80mm	Katalog producenta	szt.	1
5	Króciec z żeliwa sferoidalnego jednokołnierzowy DN 80	Katalog producenta	szt.	2
4	Zwężka kołnierzowa DN80/50	Katalog producenta	szt.	2
3	Zawór antyskażeniowy typu BA DN50 PN=1,6 MPa	Katalog producenta	szt.	1
2	Zasuwa kołnierzowa z żeliwa sferoidalnego DN50	Katalog producenta	szt.	2
1	Wodomierz sprzężony DN50/25	Katalog producenta	szt.	1
Poz.	Wyszczególnienie	Nr normy lub kat.	Ilość	

LP	Rodzaj materiału	Jedn.	Ilość
13	Wodomierz JS10 DN (JS10 DN25) króciec 5/4"	szt.	1
14	Zawór odcinający 5/4"	szt.	2
15	Filtr siatkowy z osadnikiem 5/4"	szt.	1
16	Zawór antyskażeniowy EA251 5/4"	szt.	1
17	Dwuzłączka prosta nakrętno-wkrętna płaska 5/4"	szt.	1
18	Trójnik nakrętny jednozwężkowy 5/4" / 1/2"	szt.	1
19	Zawór kulowy Dn 15mm ze złączką do węża	szt.	1
20	Złączka nakrętno-wkrętna równoprzelotowa 5/4"	szt.	1
9	Złączka wkrętna równoprzelotowa 5/4"	szt.	1
21	Złączka wkrętna ~~zwężkowa~~ (redukcyjna) 5/4	szt.	1
22	Łącznik gwintowany L=60 mm	szt.	1
23	Łącznik gwintowany L=100 mm	szt.	1
24	Złączka nakrętno-wkrętna ~~zwężkowa~~ 5/4"	szt.	1
25	Rura ocynkowana Dn 32 mm	szt.	2
26	Zwężka żeliwna kołnierzowa DN 80/50mm	szt.	2