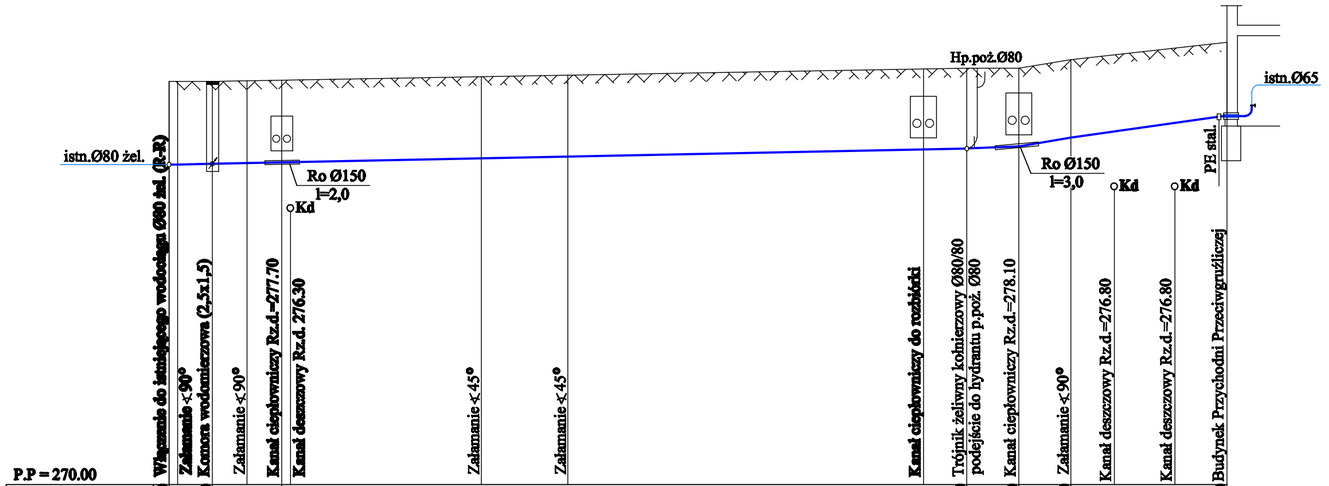

PRZYŁĄCZE WODY
do budynku Wojewódzkiej Przychodni Specjalistycznej Gruźlicy i Chorób Płuc
Kielce, ul. Jagiellońska 72, działki nr 393/20, 393/16

Inwestor: Wojewódzki Szpital Specjalistyczny w Czerwonej Górze , Gmina Chęciny

PROFIL PRZYŁĄCZA WODY-część I

	Podpisy:	Skala: 1:100/250
OPRACOWAŁ: mgr inż. Krystyna Fice Kl 190/93		Data: 2014 r.
PROJEKTOWAŁ: Władysław Krzysiek Kl 275/93		Rys. Nr **2**