


# II KONDYGNACJA

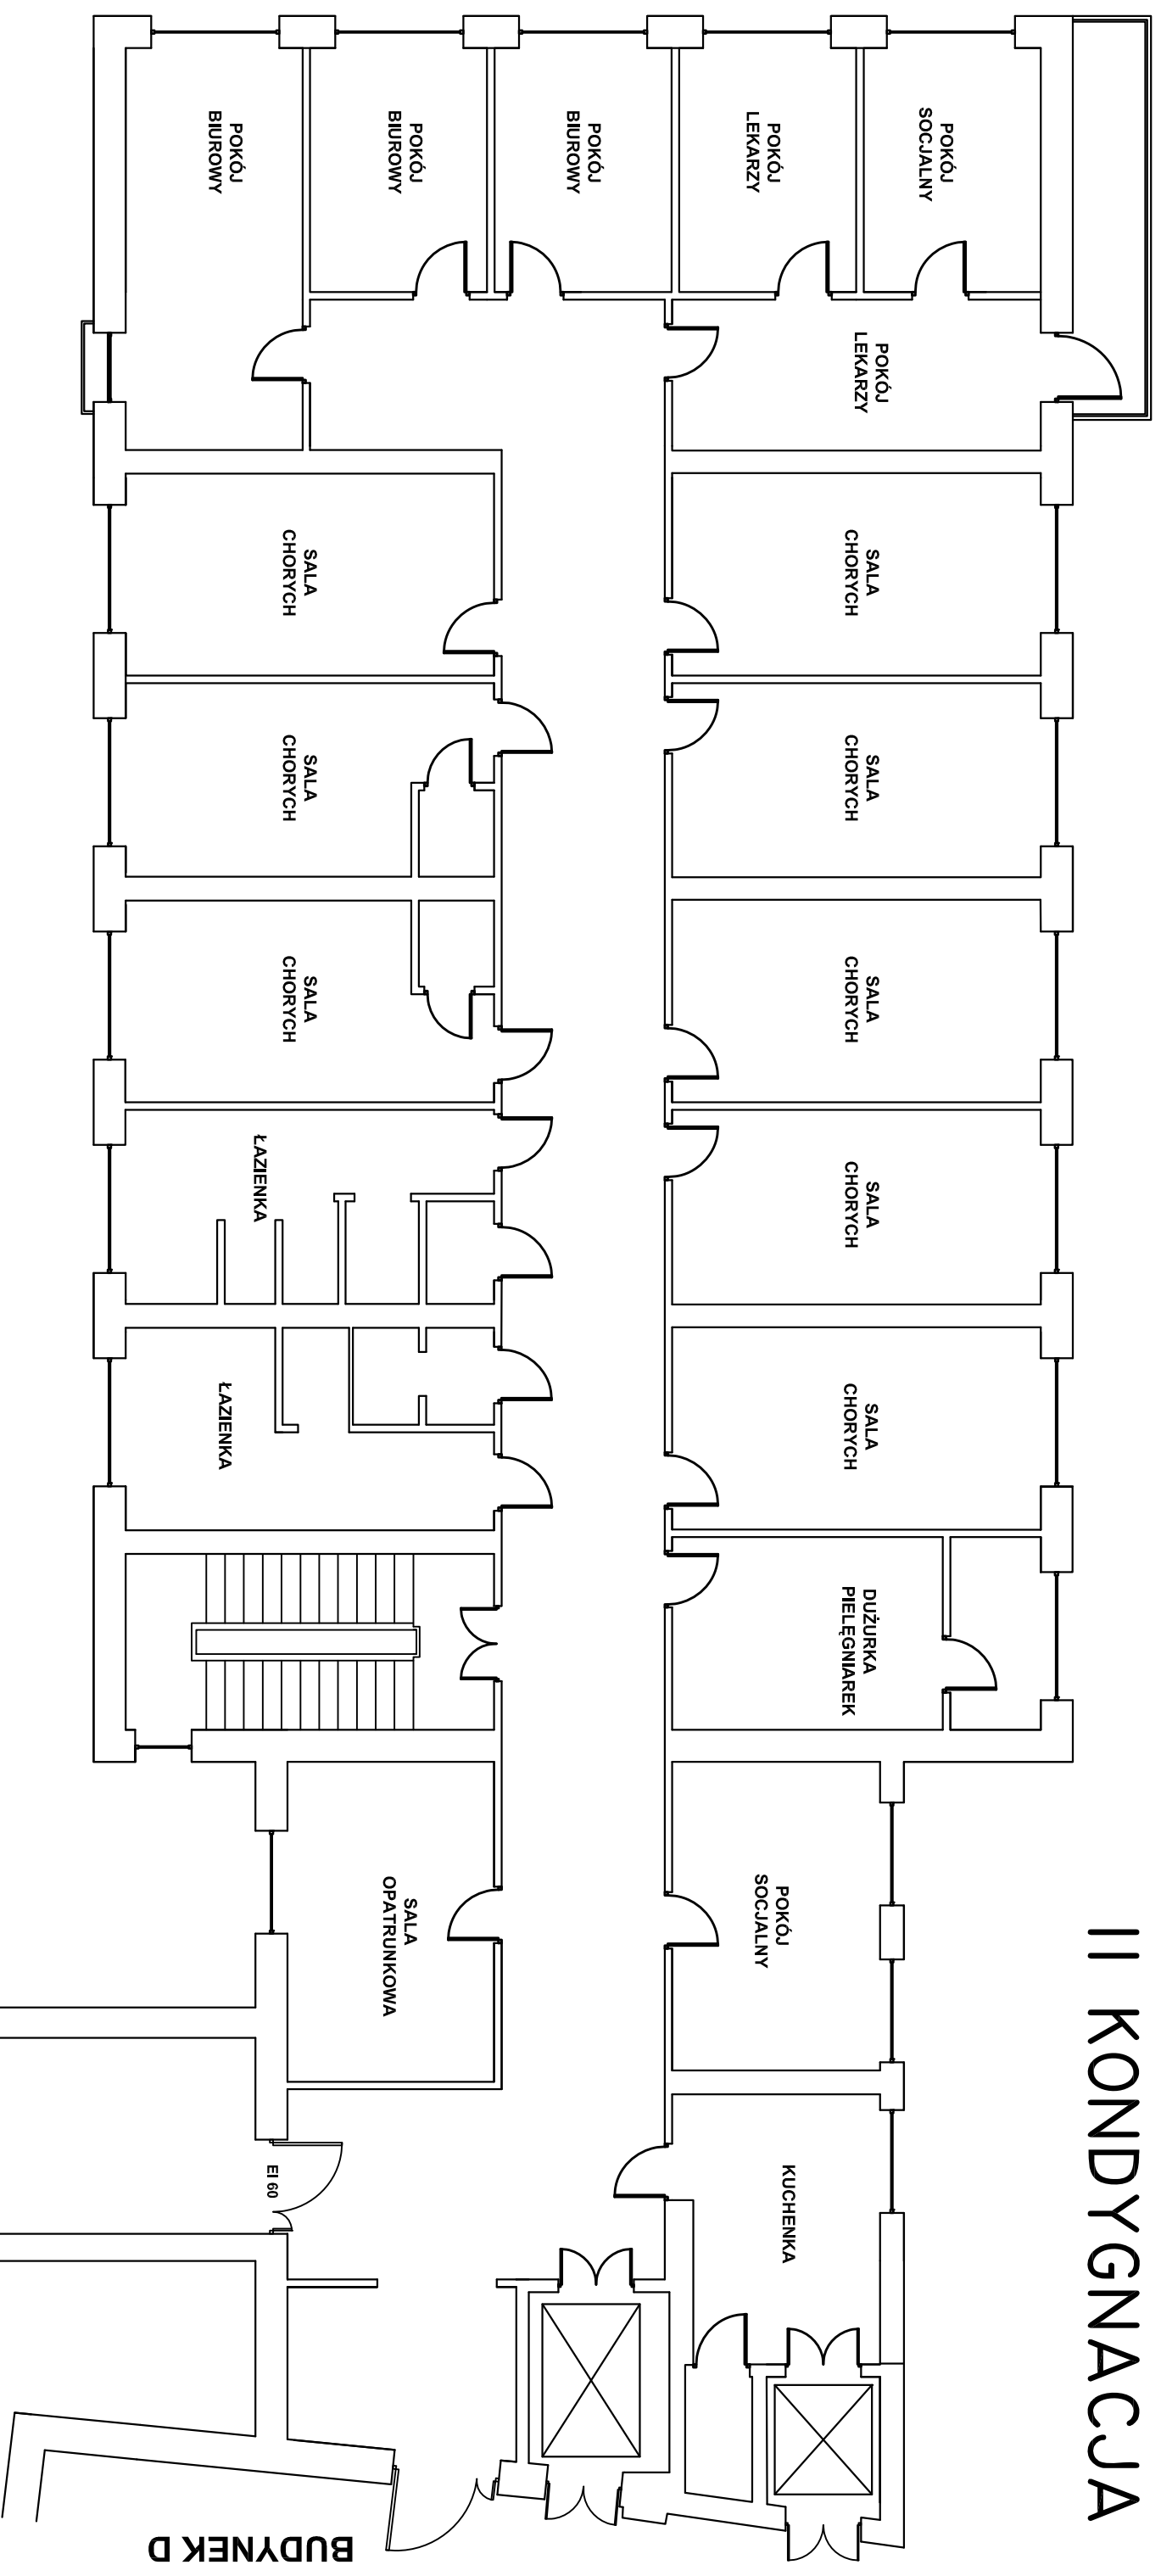

widok poglądowy na układ komunikacyjny w budynku

|               |   |          |         |
|---------------|---|----------|---------|
| NAZWA OPRAC.  | Opłata dot. drogi pożarowej do budynku "E" Szpitala                               |          |         |
| OBIEKT ADRES  | Wojewódzki Szpital Specjalistyczny im. Św. Rafała Czerwoną Górą 10, Chęcin 26-060 |          |         |
| TREŚĆ RYSUNKU | PLAN 2 kondygnacji  | DATA     | NR RYS. |
| OPRACOWAŁ     | mgr inż. poz. Piotr Wiltoń  | 07.2016r | 2       |
|               |   |          | 1:100   |