


# ELEWACJA WSCHODNIA

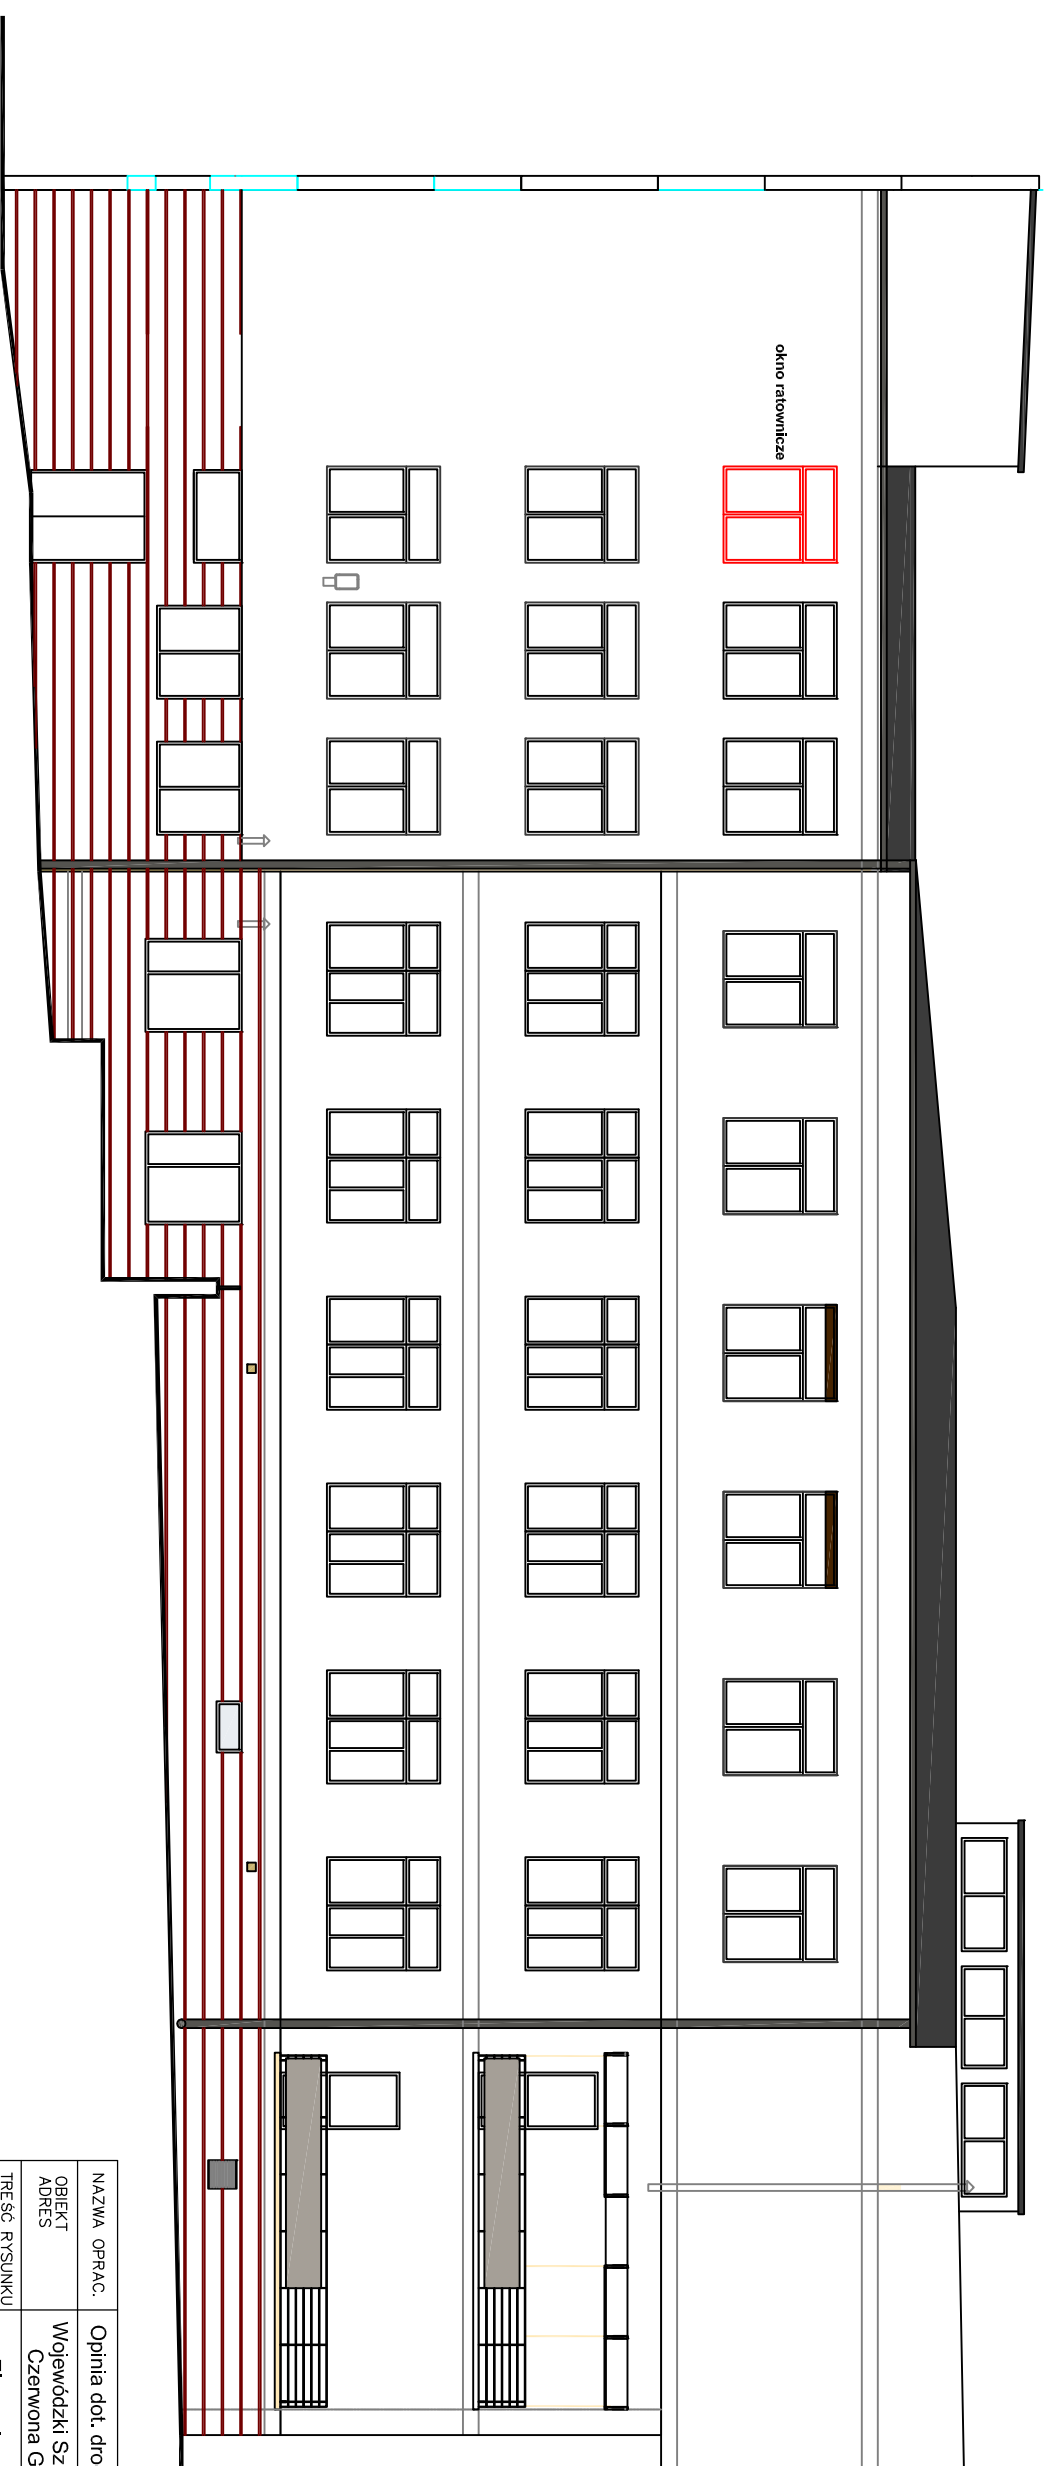

NAZWA OPRAC.	Opinia dot. drogi pożarowej do budynku "E" Szpitala		
OBIEKT	Wojewódzki Szpital Specjalistyczny Im. Św. Rafała		
ADRES	Czerwona Góra 10, Chęciny 26-060		
TREŚĆ RYSUNKU	Elewacja wschodnia	DATA	07/2016r.
OPRACOWAŁ	mgr inż. poż. Piotr Witoń	NR RYS.	4