
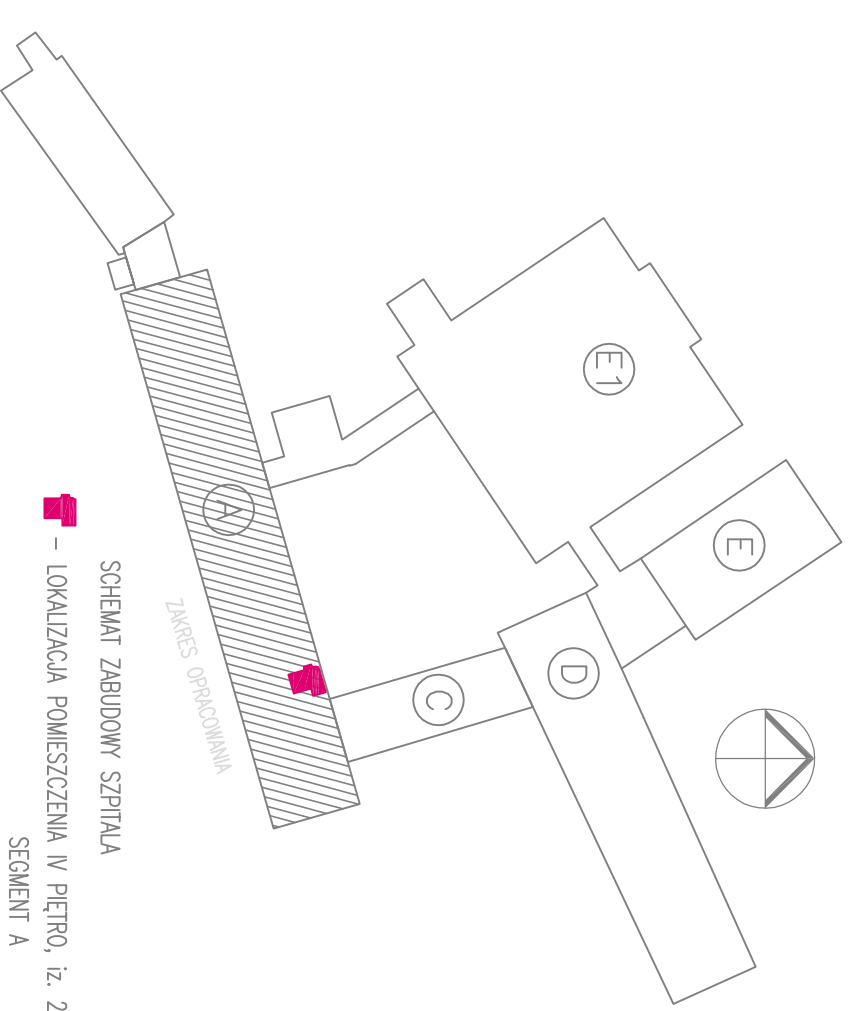


Proj. obudowa półpionu KS z otworem dostępu do rewizji (rewizję zamontować powyżej odpływu z sedesu)

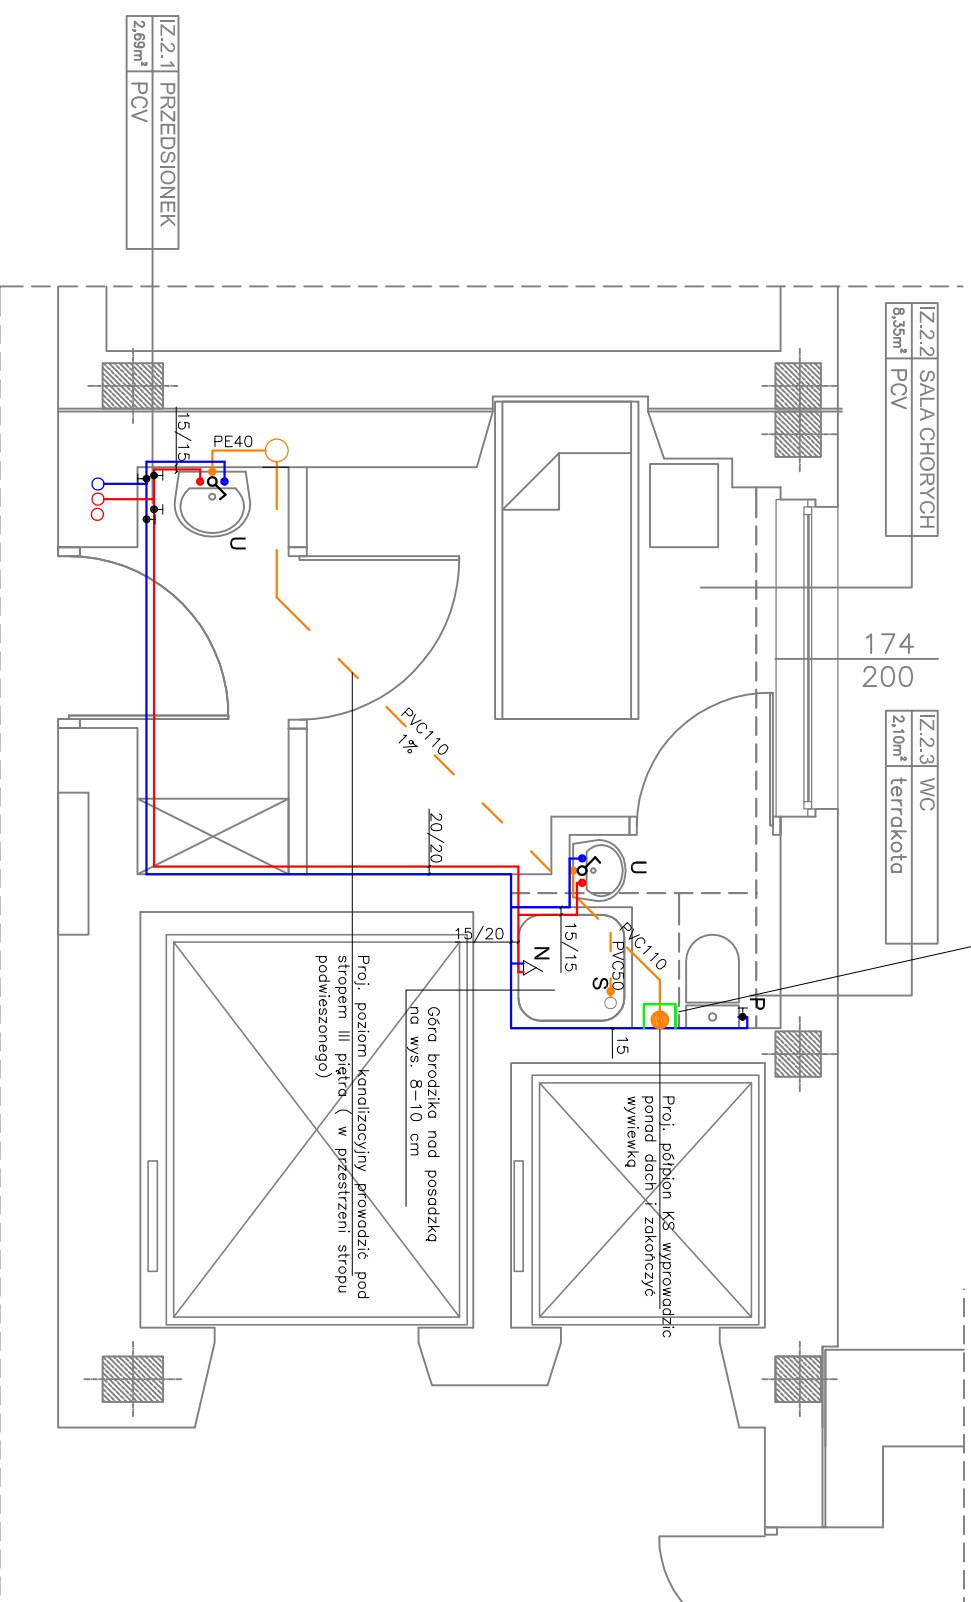

OZNACZENIA


- -Istn. pion KS
- -Istn. pion wody zimnej
- -Istn. pion wody ciepłej
- -Istn. pion wody cyrkulacyjnej
- -Proj. półpion KS

- Proj. przewody wody ciepłej
- Proj. przewody wody zimnej
- Proj. przewody kanalizacji sanitarnej prowadzone w posadce
- Proj. przewody kanalizacji sanitarnej prowadzone pod stropem niższej kondygnacji
- Proj. przewody kanalizacji sanitarnej prowadzone pod stropem niższej kondygnacji

- U -Proj. umywalka
- N -Proj. natrysk (brodzik)
- P -Proj. sedes "dolnopluk"
- S -Proj. syfon brodzikowy

- -Proj. bateria umywalkowa stojąca w wykonaniu bezdotykowym
- △ -Proj. bateria natryskowa ścienna

- Proj. obudowa półpionu KS
- SEGMENT A - IV Piętro, izolacja nr 2**

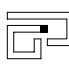 BIURO PROJEKTÓW BUDOWNICTWA OGÓLNEGO I SŁUŻBY ZDROWIA			
Investor:	Wojewódzki Szpital Specjalistyczny im. św. Rafała w Czerwoniej Górze		
Adres:	ul. Czerwona Góra 10, 47, 26-060 Chęciny		
Nr działek:	działka nr: 238/41 obręb 01 Chęciny		
Investycja:	izolacja		
Obiekt:	Segment A - IV piętro, izolacja nr 2		
Branża:	SANITARNA		
Treść:	izolacja - Oddział VII Urologiczny	Instalacja wod.-kan.	
(Stadium):	Projekt budowlany i wykonawczy		
Data:	08.2016	Kat. bud.:	XI
Projektował:	mgr inż. Teresa Kozłowska	nr uprawnień:	
Opracował:	mgr inż. Angelika Baran		
Opracował:	mgr inż. Dominik Garbuzik		
Sprawdził:	mgr inż. Renata Kapusta	KL-50/99	
Niniejsze dokumentacja, ani żadna jej część, nie może być powieszana ani rozpowszechniana za pomocą urządzeń elektronicznych, mechanicznych, kopiujących, nagrywających i innych bez pisemnej zgody właściciela praw autorskich: Biuro Projektów Budownictwa Ogólnego i Służby Zdrowia w Kielcach			
S-13		Skala 1 : 50 Nr rysunku	