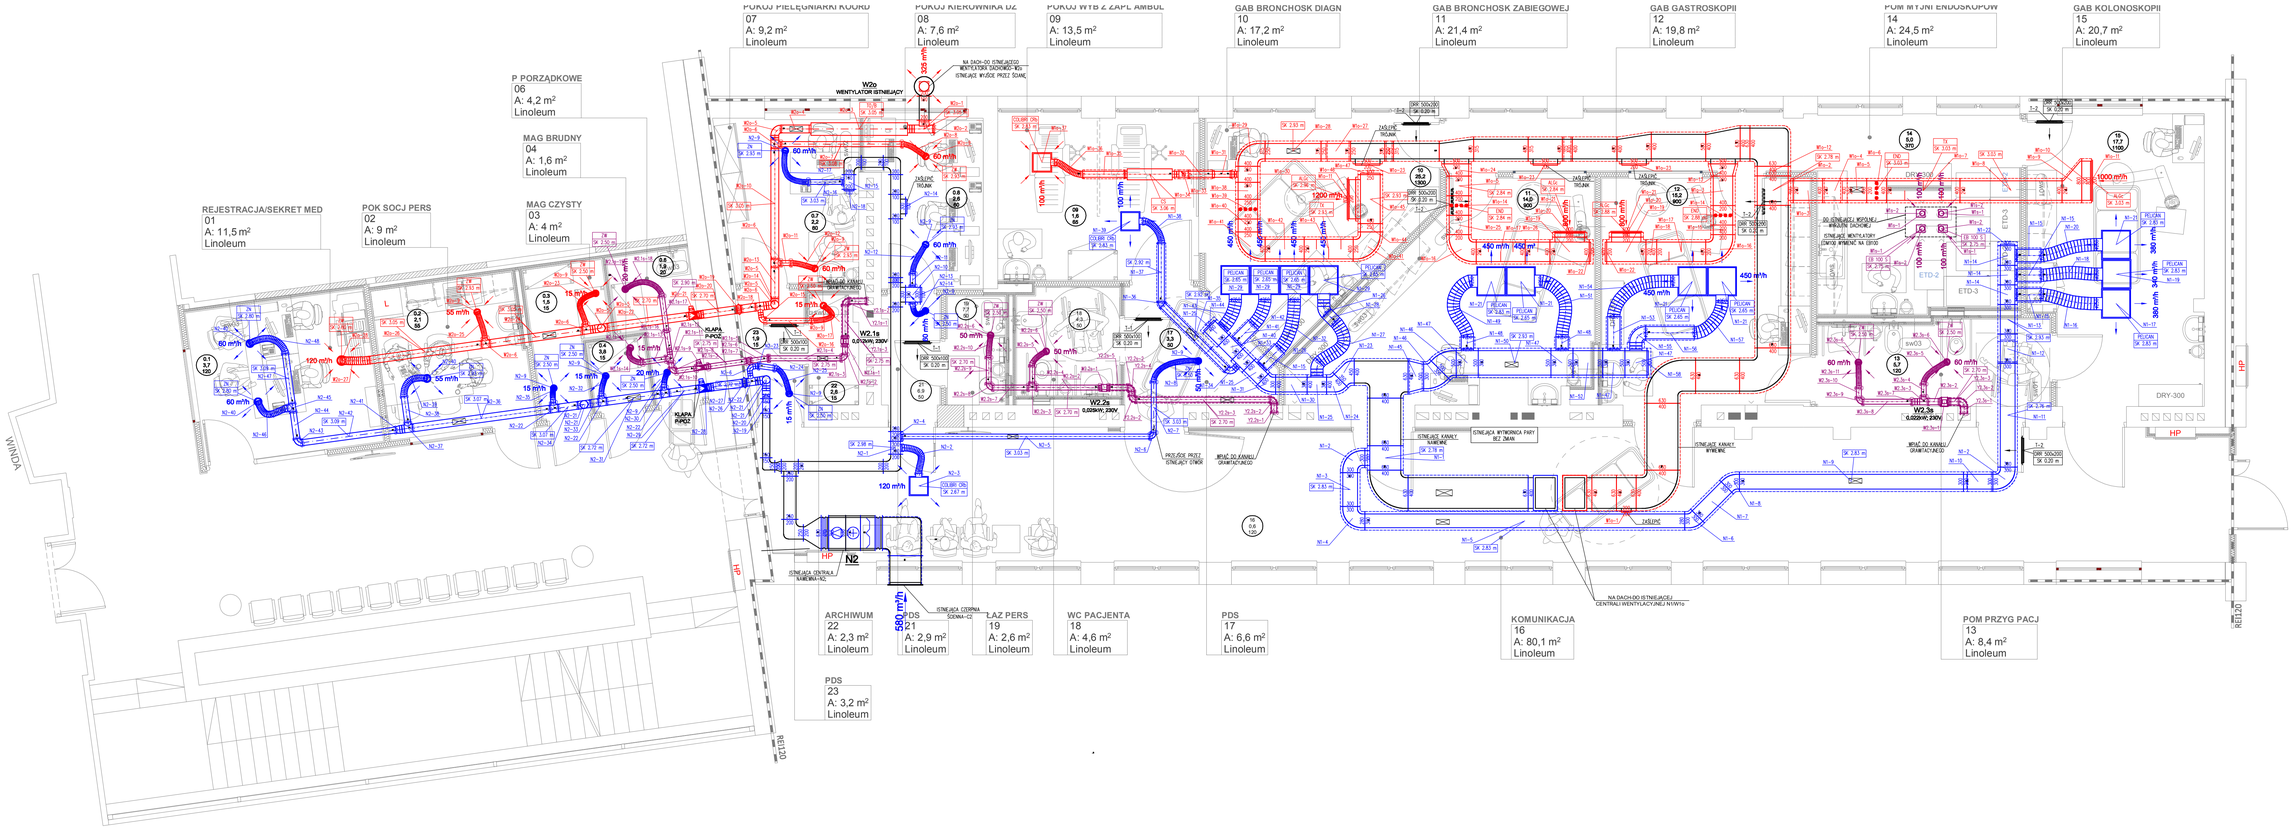

LEGENDA:

0.00 N	MOCNA POMIESZCZONA ZAMERU: 0.00 - NUMER POMIESZCZENIA N - WSPÓŁNOŚĆ WYMIAN V - ILOŚĆ POWIETRZA [m3/h]
	KANAŁ WENTYLACYJNY PROSTOKĄTNY
	KANAŁ WENTYLACYJNY OKRĄGŁY
	KANAŁ WENTYLACYJNY UZIOMKANY,
3.00 m	OZNACZENIE RÓŻNICY WYSOKI ISKL. KANAŁU WZGLĘDEM POZIOMU POSZCZO
	OTWÓR REWIZYJNY DLA KANAŁÓW WENTYLACYJNYCH

UWAGI:

1. PODANE RÓŻNICE KANAŁÓW WENTYLACYJNYCH NIE OBEJMUJĄ GRUBOŚCI OZLACJA
2. OZLACJA KANAŁÓW WENTYLACYJNYCH ZGODNIE Z OPISEM OD PROJEKTU.
3. PRZELEŻOŚĆ KANAŁÓW WENTYLACJI MECHANICZNEJ PRZEZ PRZESKRZYNI ODDZIELENIA POŻAROWEGO WYKONAĆ ZA POMOCĄ KLAP PRZECIWPOŻAROWYCH EI-120 WYPOSAŻONYCH W WYZWALACZE TERMICZNE I SELOWNIKI

NAZWA I ADRES OBIEKTU BUDOWLANEGO: Wojewódzki Szpital im. Św. Rafała w Czerwonej Górze kondygnacja 3 pawilonu szpitalnego C 26-060 Chęciny, ul. Czerwona Góra 10, dz. 238/41		
TEMAT OPRACOWANIA: PROJEKT WYKONAWCZY **PRZEBUDOWY ODDZIAŁU INTENSYWNEJ TERAPII W PAWILONIE "C" DLA POTRZEB DZIAŁU ENDOSKOPII**		
BRANŻA: INSTALACJE SANITARNE		SAUS 06.201
NAZWA RYSUNKU: RZUT ZAKRESU OPRACOWANIA INSTALACJA WENTYLACJI MECHANICZNEJ		FORMAT: 297x63
PROJEKTOWAŁ: mgr inż. Agnieszka CHRUSTOWSKA upr. bud. LOD/0224/3/PWOS/13 specjalizacja: instalacje i sieci sanitarne	PODPIS:	SKALA 1:50
SPRAWDZAŁ(A): mgr inż. Michał KRYSIAK upr. bud. LOD/0024/PODS/08 specjalizacja: instalacje i sieci sanitarne	PODPIS:	NR RYS. 6