

MAPA DO CELÓW PROJEKTOWYCH  
SKALA 1:500

Województwo: świętokrzyskie  
Powiat: kielecki  
Gmina: 260403\_4 Chęciny – miasto  
Obr: 0001\_OBR\_01  
Działka: 238/41

Godło mapy:  
7.142.16.13.3.4 rostry: D6-D8, E6-E8.

Mapę wykonano:

1. w układzie współrzędnych płaskich prostokątnych 2000/7”
2. w układzie wysokościowym krasztadt 1986

Granice działek przyjęto z ewidencji gruntów i budynków.

Mapa powstała z wektoryzacji rostra skala 1:1000.

Na aktualizowanym obszarze nie badano służebności gruntowych.

Na aktualizowanym obszarze występują uzgodnienia ZUDP.

Aktualizowany obszar oznaczono kolorem czewonymym.


Nr KERG: GKI.III.6640.6296.2016

UWAGA:

Nie wyklucza się istnienia w terenie innych niż wskazanych na niniejszej mapie urządzeń podziemnych, które nie były zgłoszone do inwentaryzacji lub o których brak jest informacji w instytucjach branżowych.

Kielce: Wrzesień 2016

Wykonawca:

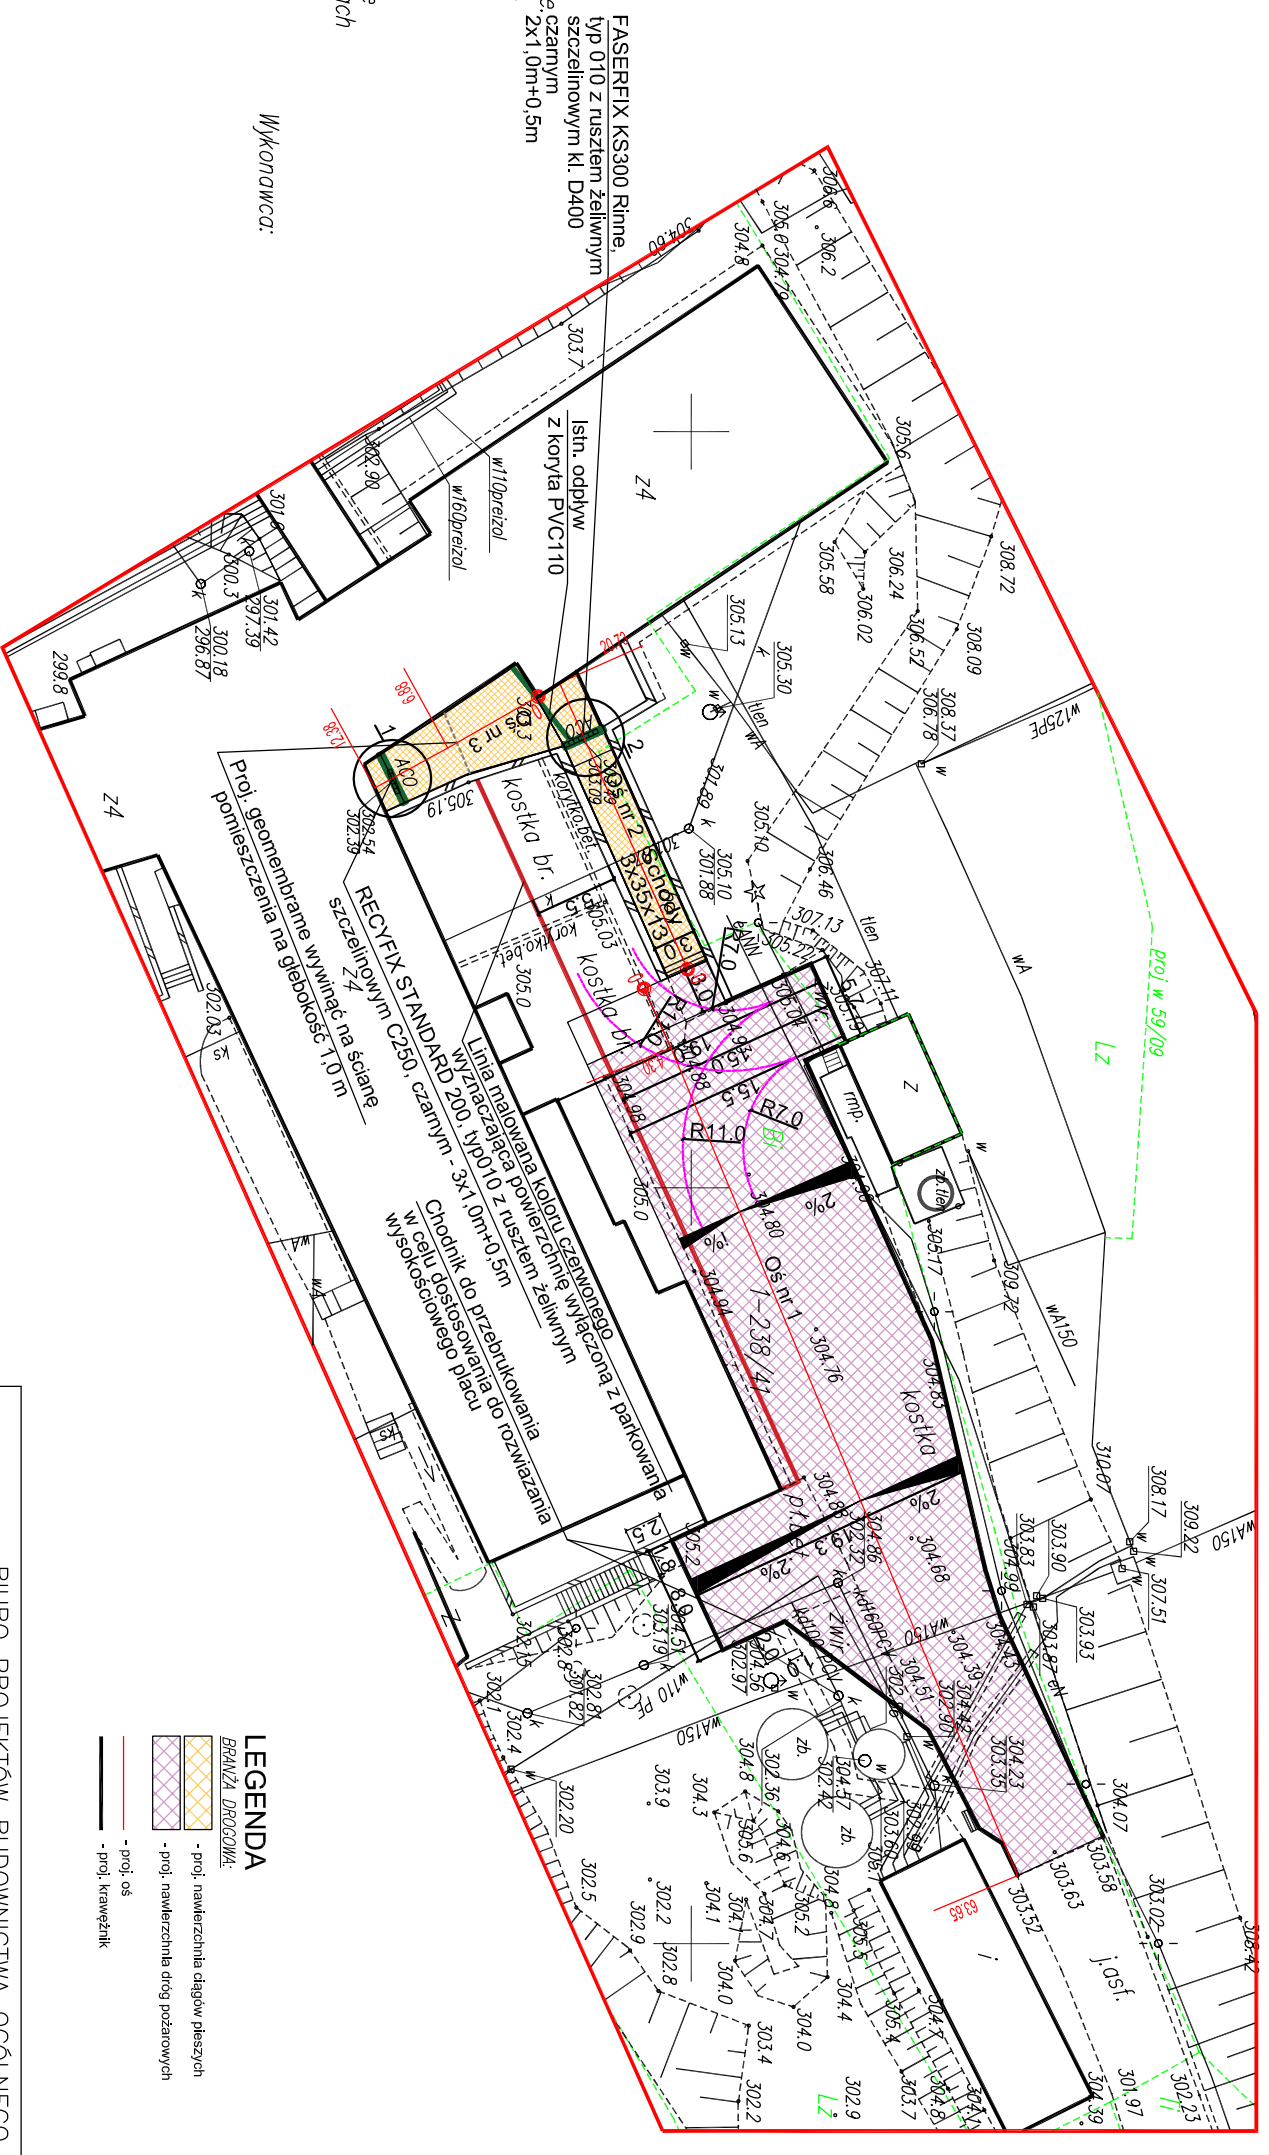

LEGENDA

BRANŻA DROGOWA:

- proj. nawierzchnia dróg pieszych
- proj. nawierzchnia dróg pojazdowych
- proj. os.
- proj. krawężnik

BIURO PROJEKTÓW BUDOWNICTWA OGÓLNEGO I SŁUŻBY ZDROWIA W KIELCACH			
Objekt :	Wojewódzki Szpital Specjalistyczny im. Świętego Rafała w Czerwonej Górze		
Adres :	Chęciny, ul. Czerwona Góra 10 (cz.dz. nr ewid. 238/41)		
Opracowanie:	Remont drogi dojazdowej oraz dojazdu do segmentu D i E przy Wojewódzkim Szpitalu Specjalistycznym im. Św. Rafała w Czerwonej Górze		
Branża :	Drogowa		
Treść :	Plan sytuacyjny		
(stadium) :	Projekt budowlany – wykonawczy		
Data :	10.2016 r.   Nr zlecenia:	Nr uprawnień :	Podpis
Projektował :	mgr inż. Andrzej KOSPZYK	SWK/0148/POOD/06	Skala 1:500
	mgr inż. Teresa Kozłowska	78/KL/75	
Sprawdził :	mgr inż. Agnieszka Ząba	SWK/0131/POOD/10	Nr rys. 2
	Prawa Autorskie zastrzeżone wg Ustawy o Prawie Autorskim i Prawach Pokrewnych (Dz.U. z 2000r. nr 80, poz. 904)		