


POWIERZCHNIE PRO		
Numer strefy	Nazwa strefy	Powierzchnia
01	REJESTRACJA/SEKRET MED	11,5
02	POK SÓCJ PERS	9,0
03	MAG CZYSTY	4,0
04	MAG BRUDNY	1,6
06	P PORZĄDKOWE	4,2
07	POKÓJ PIĘLEŃNIARKI KOORD	9,2
08	POKÓJ KIEROWNIKA DZ	7,6
09	POKÓJ WYB Z ZAPL AMBUL	13,9
10	GAB BRONCHOSK DIAGN	17,2
11	GAB BRONCHOSK ZABIEGOWEJ	21,4
12	GAB GASTROSKOPII	19,8
13	POM PRZYG PACJ	8,4
14	POM MYJNI ENDOSKOPÓW	24,5
15	GAB KOLONOSKOPII	20,7
16	KOMUNIKACJA	63,4
17	PDS	6,0
18	WC PACJENTA	4,7
19	LAZ PERS	2,6
20	PDS	17,7
21	PDS	2,9
22	ARCHIWUM	2,3
23	PDS	3,2
		275,8 m <sup>2</sup>

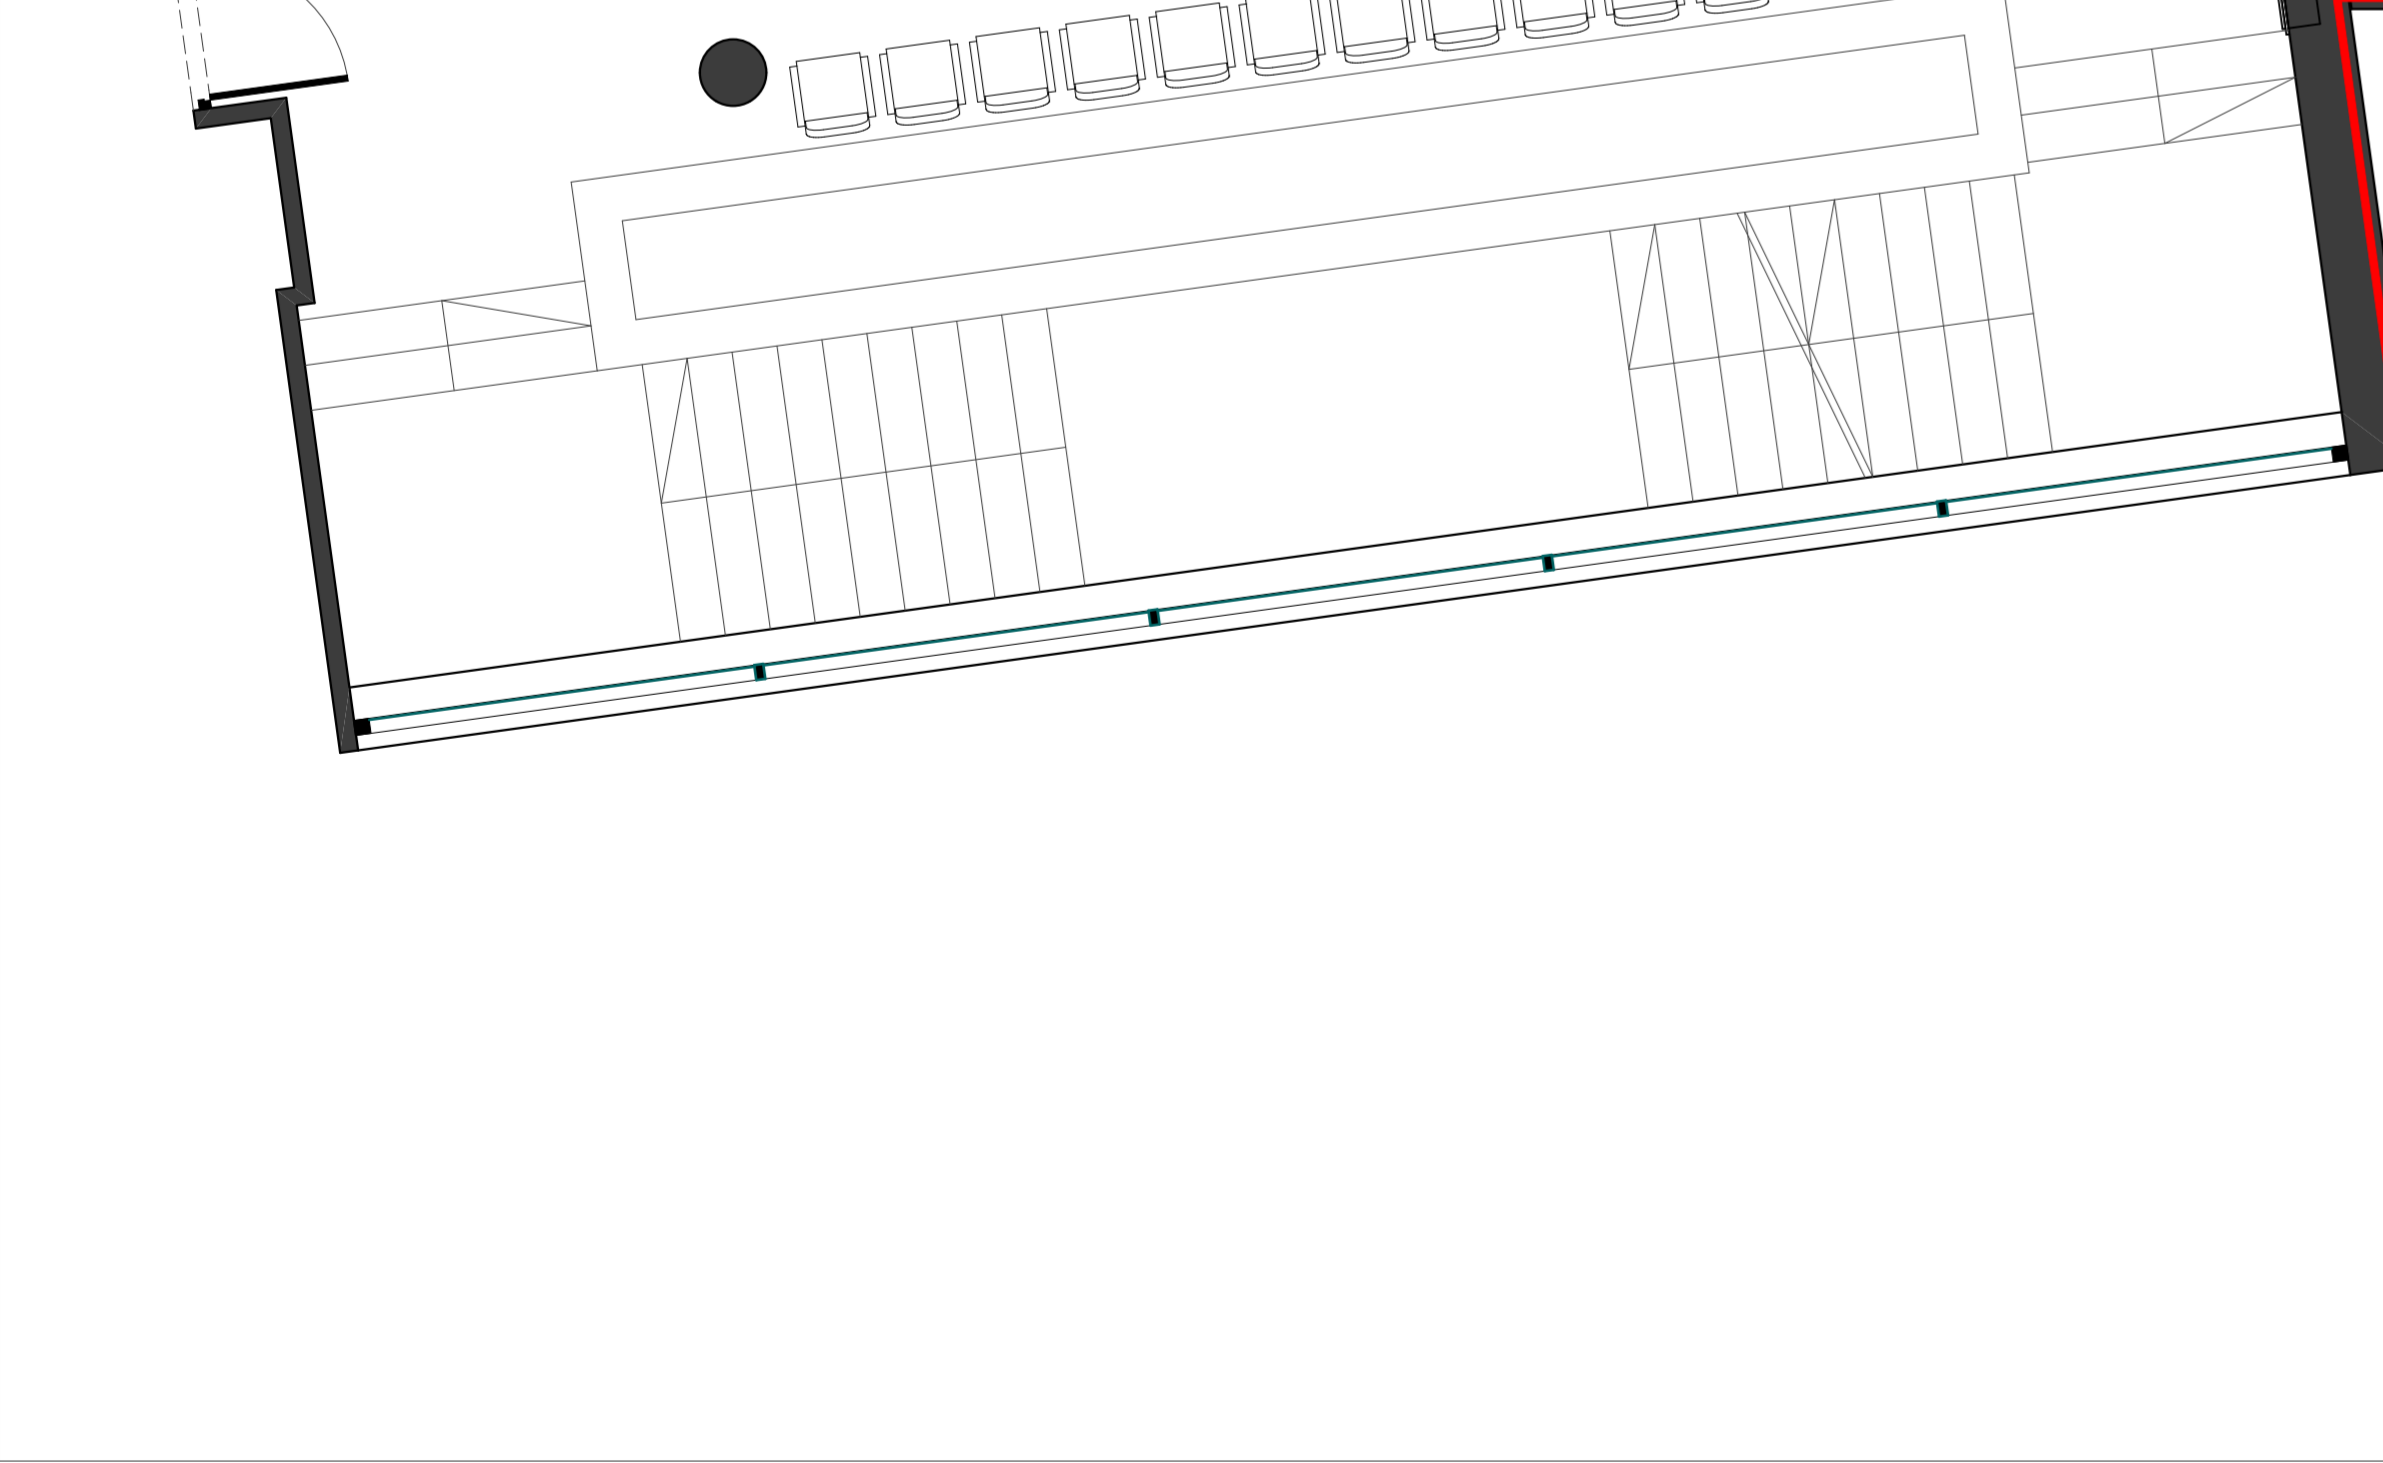

<b>ARCHIWUM</b> 22 A: 2,3 m <sup>2</sup> Linoleum H: 250 cm	<b>PDS</b> 21 A: 2,9 m <sup>2</sup> Linoleum H: 250 cm	<b>LAZ PERS</b> 19 A: 2,6 m <sup>2</sup> Linoleum H: 250 cm	<b>WC PACJENTA</b> 18 A: 4,7 m <sup>2</sup> Linoleum H: 250 cm	<b>PDS</b> 17 A: 6 m <sup>2</sup> Linoleum H: 250 cm
---	--	---	--	--

<b>PDS</b> 23 A: 3,2 m <sup>2</sup> Linoleum H: 250 cm	<b>PDS</b> 20 A: 17,7 m <sup>2</sup> Linoleum H: 282 cm
--	---

	komputer PC		urządzenie wielofunkcyjne		lodówka bytowa		telewizor LCD		czajnik elektryczny		kuchenka mikrofalowa		split		specjalistyczne kolumny endoskopowe mocowane do sufitu		miyki endoskopów		osuszacz powietrza		szafka wisząca		szafka biurowy		regal magazynowy otwarty		regal magazynowy medyczny zamknięty		hydrant pożarowy
--	-------------	--	---------------------------	--	----------------	--	---------------	--	---------------------	--	----------------------	--	-------	--	--	--	------------------	--	--------------------	--	----------------	--	----------------	--	--------------------------	--	-------------------------------------	--	------------------

	Instalacja niskoprądowa - kontrola dostępu		Oświetlenie nocne montowane w ścianie na wys 30cm od podłogi		Instalacja niskoprądowa - kamera CCTV		Czujnik alarmowa		telefon		Instalacja niskoprądowa - telewizja wraz z siecią LAN		Drzwi wyposażone w samozamykacz/Drzwi z automatyczną zamykaniem		Klimatyzacja centralna z istniejącej centrali		0,5/h Krotkość wymian powietrza na godzinę w danym pomieszczeniu		Nadciśnienie wentylacyjne w pomieszczeniu		Podciśnienie wentylacyjne w pomieszczeniu		Podłączenie kolumny endoskopowej 230V + internet		Gazy medyczne: spręż, próżnia, tlen		Gniazdo elektryczne z podaną ilością punktów wtyku		Gniazdo internetowe		Sygnalizator zajętości		Czujnik ruchu		Instalacja przyzywowa określająca punkty przyzywu i odbioru
--	--	--	--	--	---------------------------------------	--	------------------	--	---------	--	---	--	---	--	---	--	--	--	---	--	---	--	--	--	-------------------------------------	--	--	--	---------------------	--	------------------------	--	---------------	--	---

**ATRIUM** pracownia architektoniczna s.c.  
 Grzegorz Janiszewski, Piotr Adach, Maciej Kądziałowski  
 93-571 Łódź, ul. Ptasia 5/10, tel. 0-42 637 36 15  
 www.atrium.lodz.pl

Nazwa i adres obiektu budowlanego:  
**WOJEWÓDZKI SZPITAL SPECJALISTYCZNY IM. ŚW. RAFAŁA W CZERWONEJ GÓRZE-DZIAŁ ENDOSKOPII**  
 Czerwona Góra 10, 26-060 Chełmy

Projektant:  
 mgr inż. arch.  
**GRZEGorz JANISZEWSKI** upr. bud. 121/01/WN  
 specjalizacja: architektura

Projektant:  
 mgr inż. arch.  
**PIOTR ADACH** upr. bud. 122/01/WN  
 specjalizacja: architektura

Instalator:  
**PROJEKT BUDOWLANY**

Tytuł rysunku:  
**TECHNOLOGIA**

Data: **17.05.2016** Skala rysunku: **1:50** Nr arkusza: **4**