



**UKŁAD SIECI TN-S
SAMOCZYNNIE WYŁĄCZENIE**

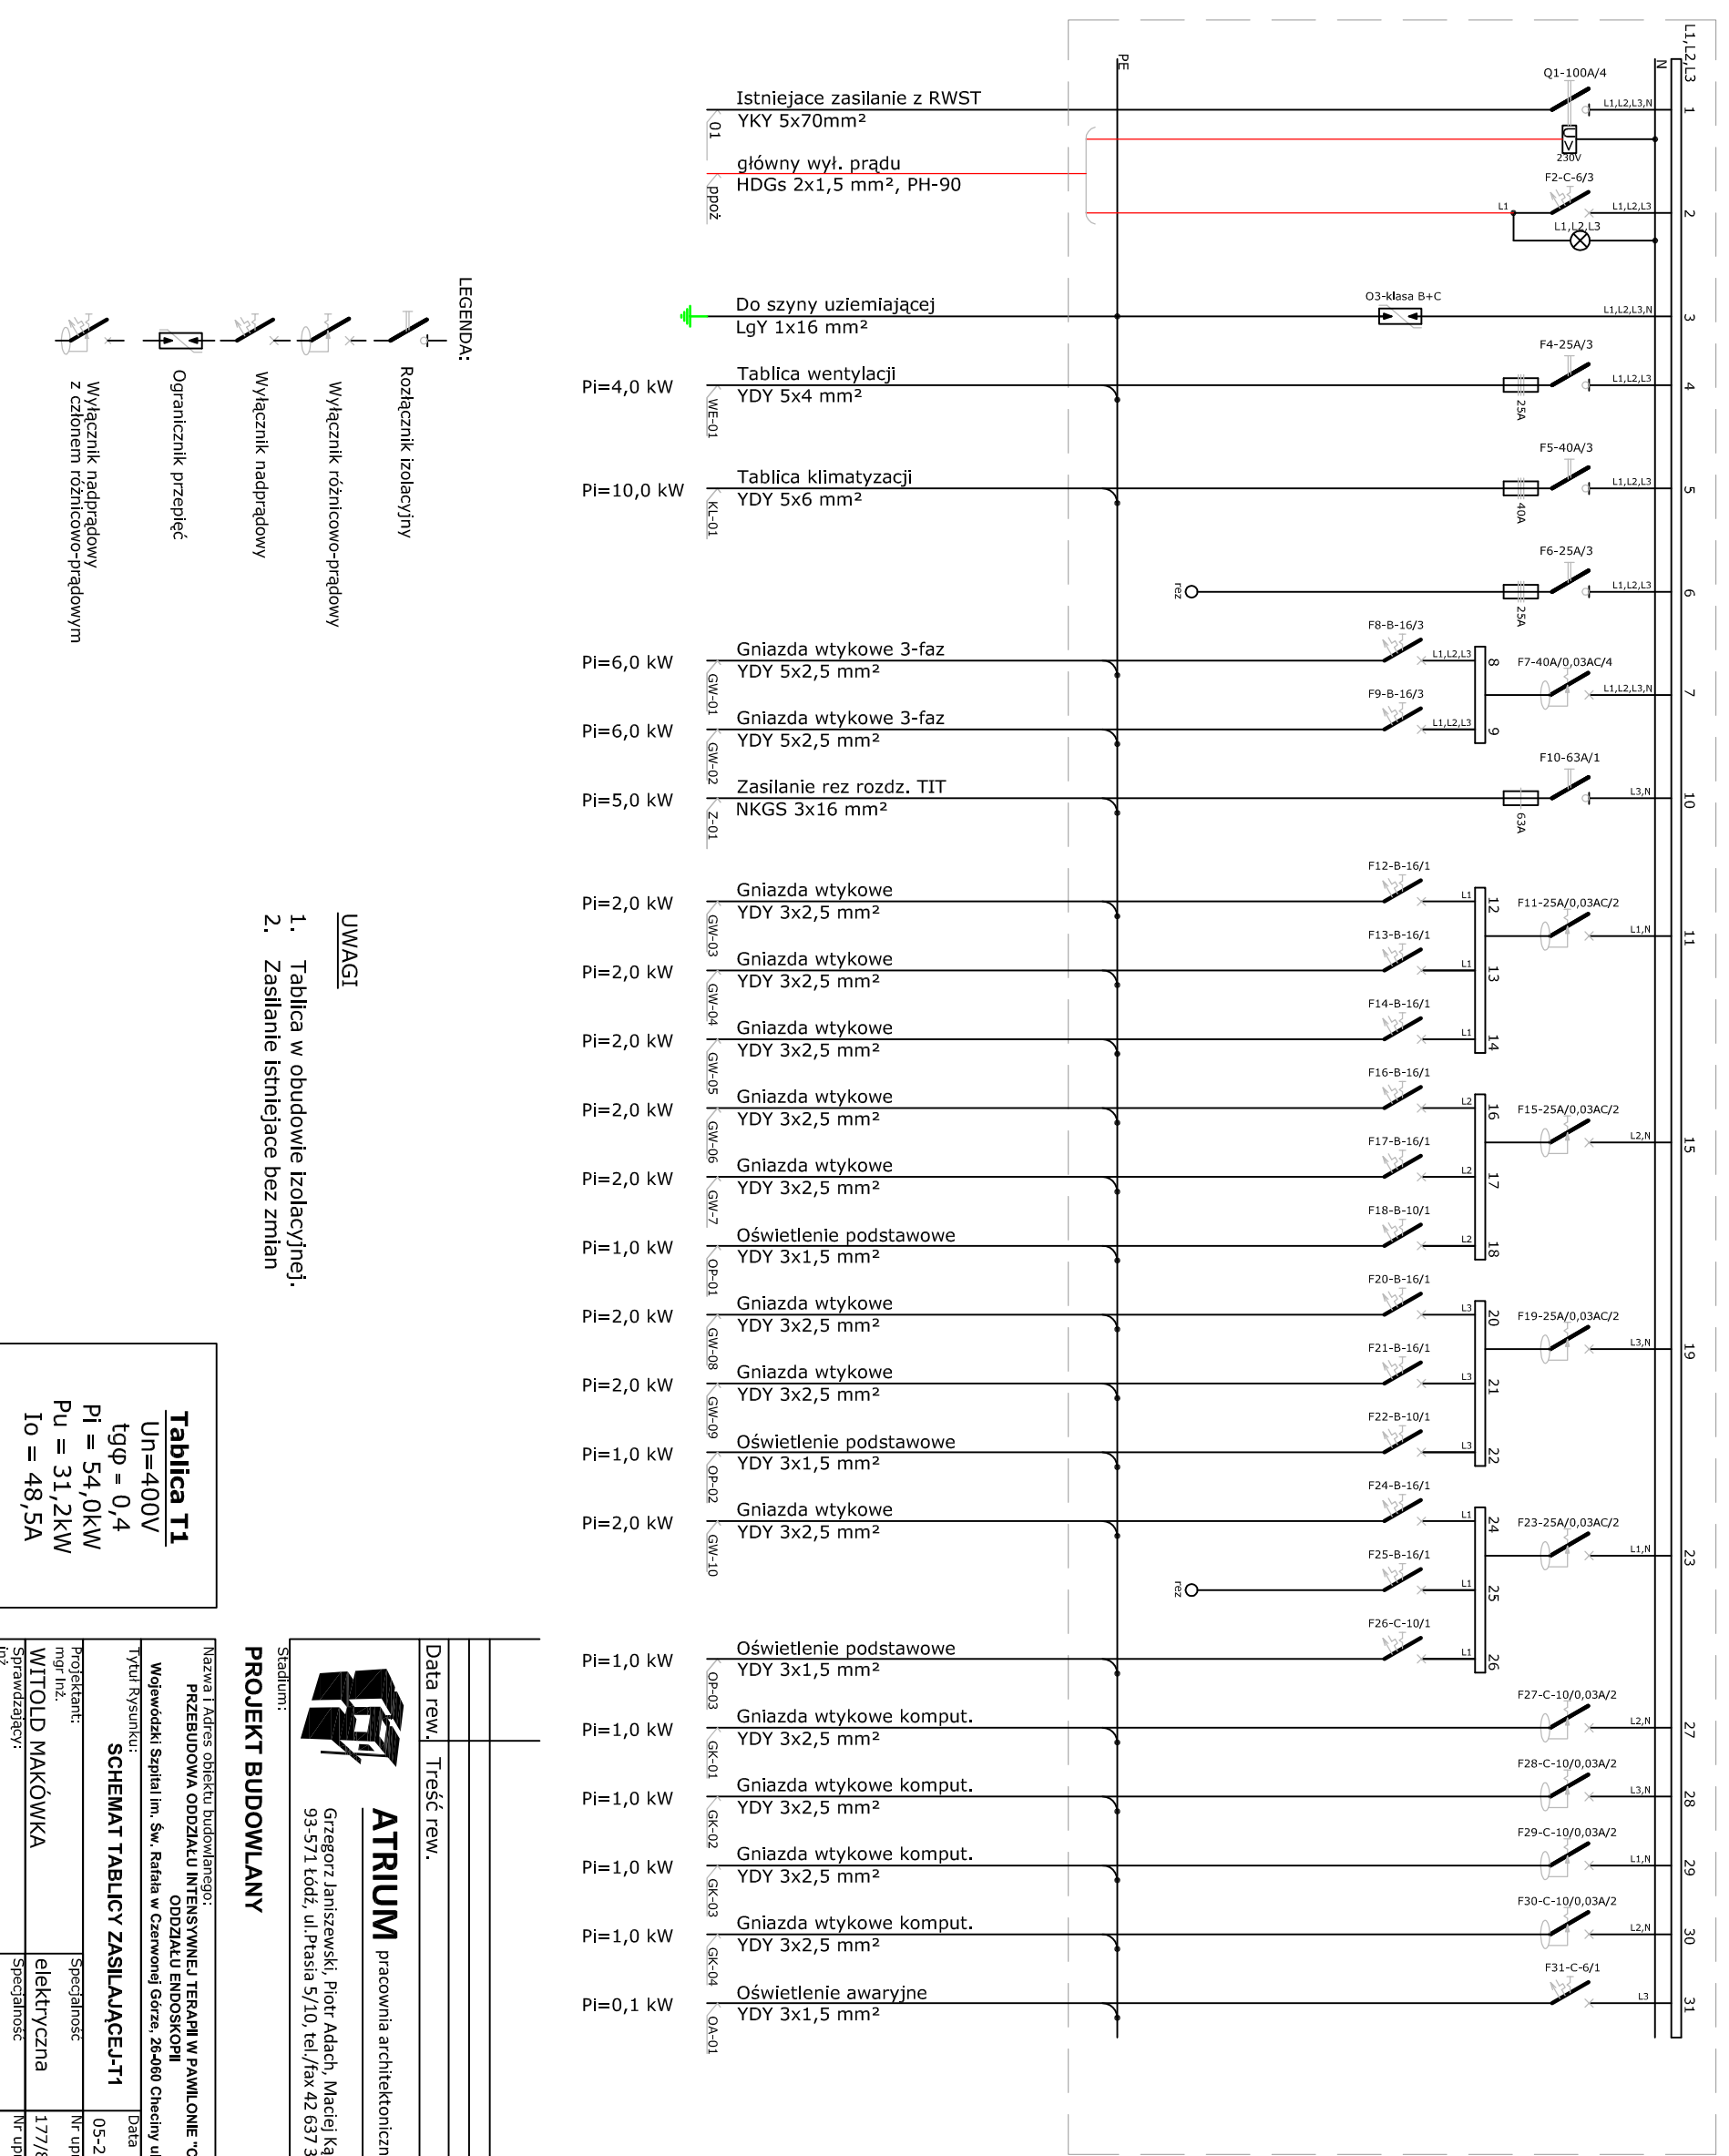

LEGENDA:

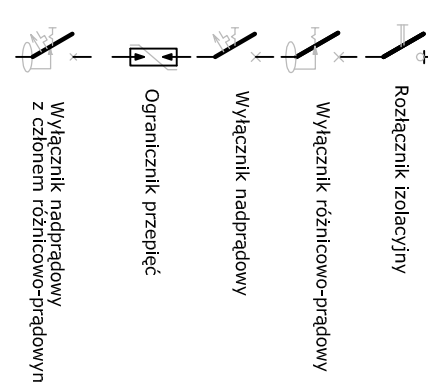

- UWAGI**
1. Tablica w obudowie izolacyjnej.
 2. Zasilanie istniejące bez zmian

Tablica T1
Un=400V
tgφ = 0,4
Pi = 54,0kW
Pu = 31,2kW
Io = 48,5A

Nazwa i adres obiektu budowlanego: PRZEBUDOWA ODDZIAŁU INTENSYWNEJ TERAPII W PAVILIONIE "C" DLA POTRZEB ODDZIAŁU ENDOSKOPII		Nr rys.:	
Wojewódzki Szpital im. Św. Rafała w Czerwonem Górze, 26-060 Czerwona Góra 10		E-03	
Tytuł Rysunku: SCHEMAT TABLICZNY ZASILAJĄCEJ-T1		Strona:	
Projektant: mgr inż. WITOLD MAKÓWKA	Data: 05-2016	Nr upr. bud.:	Podpis:
Sprawdzający: inż. EDWARD POŹNIAK	Skala:	Nr upr. bud.:	Podpis:
		GP. II-460-5/76	

ATRIVUM	pracownia architektoniczna s.c.
Grzegorz Janiszewski, Piotr Adach, Maciej Kadzieliwski	
93-571 Łódź, ul. Prasia 5/10, tel./fax 42 637 36 15 www.atrium.lodz.pl	