


UKŁAD SIECI IT  
SIEĆ IZOLOWANA

UKŁAD SIECI TN-S  
SAMOCZYNNNE WYLĄCZENIE

Urządzenia modułu ATICS - UPL710-2-63-ISO-BP-12-B16 z odpływami sieci TN-S

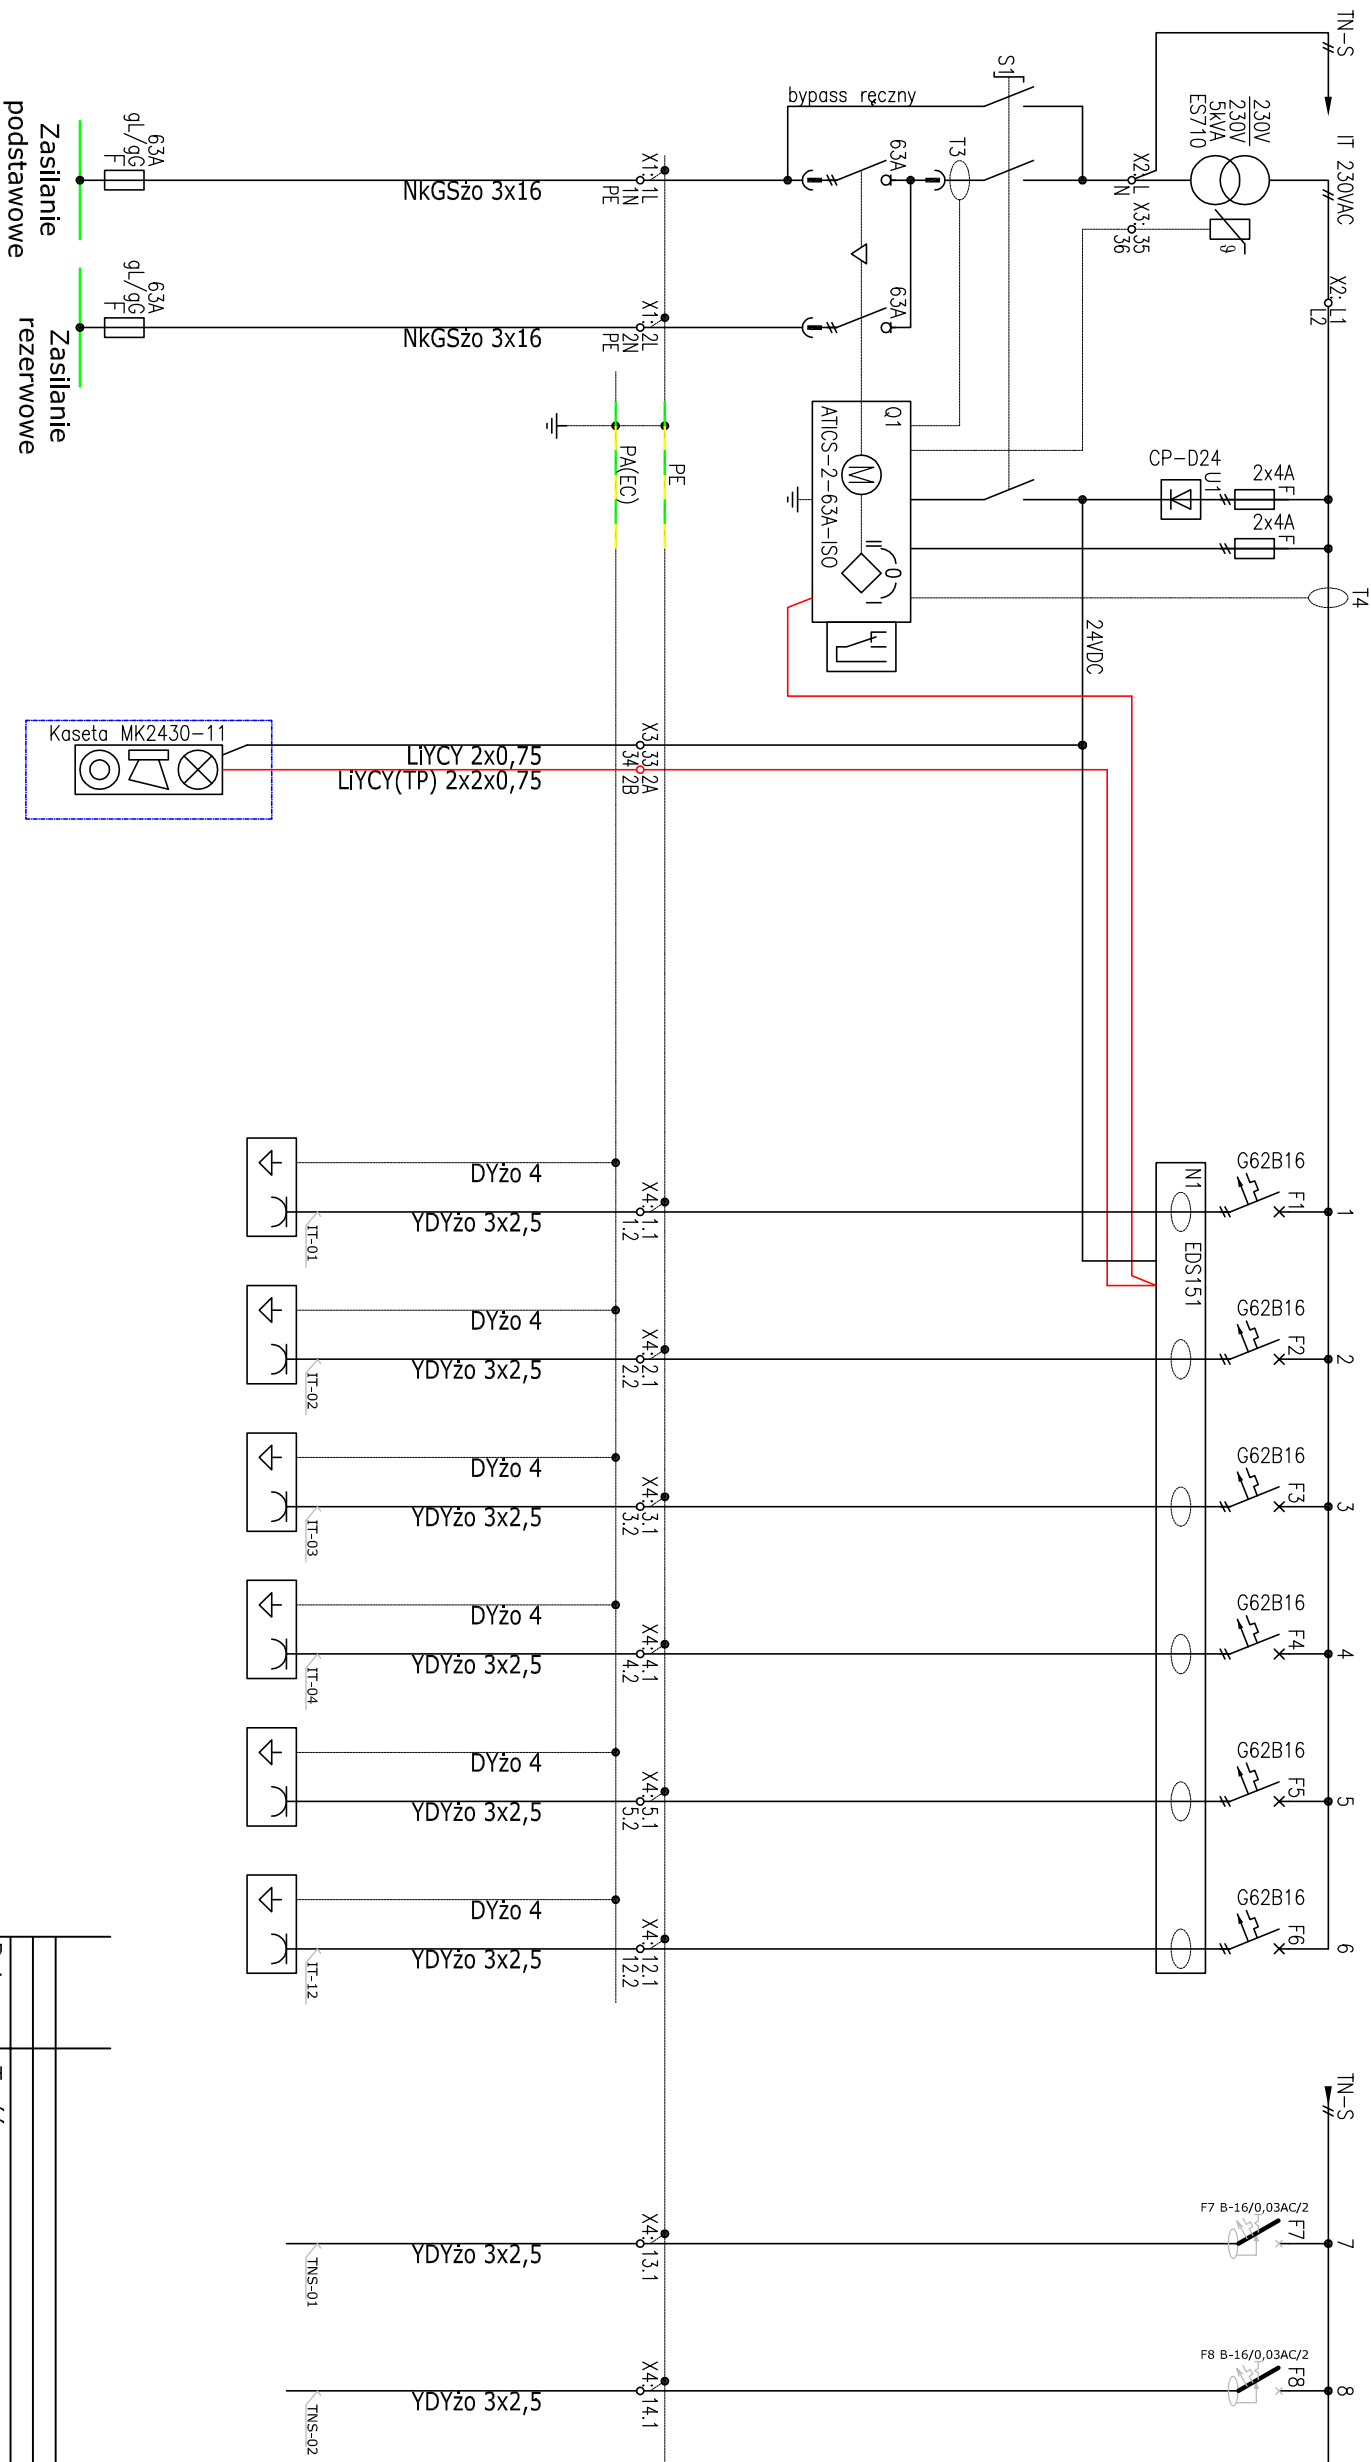

- UWAGI:**
1. Wykonać Sztet rozdzielnic.
  2. Moduł zasilająco kontrolny, transformator medyczny i automatyka - ATICS-Bender.
  3. Transformator ustawić na izolatorach w ażurowej zamkniętej osłonie izolacyjnej

**Rozdzielnica 3TIT1-5**

Un=230V  
tgφ = 0,4  
Pi = 8,0kW  
Pu = 5,0kW  
Io = 23,4A

Nazwa i adres obiektu budowlanego: <b>PRZEBUDOWA ODDZIAŁU INTENSYWNEJ TERAPII W PAVILIONIE "C" DLA POTRZEB ODDZIAŁU ENDOSKOPII</b>		Nr rys.:	
Wojewódzki Szpital im. Św. Rafała w Czarnym Górze, 26-060 Chechyn ul. Czarnona Góra 10		E-04	
Tytuł Rysunku: <b>SCHEMAT TABLICZY SIECI IT</b>		Data	Strona:
Projektant: <b>WITOLD MAKÓWKA</b>		05-2016	-
Sprawdzający: <b>EDWARD POŻNIĄK</b>		Nr upr. bud.	Podpis:
		177/86/WL	
		Nr upr. bud.	Podpis:
		GP-II-460-5/76	

**PROJEKT BUDOWLANY**

Stadium:

**ATRIUM** pracownia architektoniczna s.c.

Grzegorz Janiszewski, Piotr Adach, Maciej Kadziewski  
93-571 Łódź, ul. Prasia 5/10, tel./fax 42 637 36 15 [www.atrium.lodz.pl](http://www.atrium.lodz.pl)