


- OZNACZENIA WYKOŃCZENIA POSADZEK**
- 3120/R wykładzina: LINOLEUM np. MARMOLEUM producent: np. FORBO seria/nazwa/numer: np. marmoleum real/rosato/3120 LUB RÓWNOWAŻNE
 - 3055/FB wykładzina: LINOLEUM np. MARMOLEUM producent: np. FORBO seria/nazwa/numer: np. marmoleum real/fresco blue/3055 LUB RÓWNOWAŻNE
 - 3828/BH wykładzina: LINOLEUM np. MARMOLEUM producent: np. FORBO seria/nazwa/numer: np. marmoleum real/blue heaven/3828 LUB RÓWNOWAŻNE
 - 2621/DG wykładzina: LINOLEUM np. MARMOLEUM producent: np. FORBO seria/nazwa/numer: np. marmoleum real/dove grey/2621 LUB RÓWNOWAŻNE

- OZNACZENIA WYKOŃCZENIA ŚCIAN**
- P1946 tapeta: VINILOWA producent: np. MURASPEC seria/nazwa/numer: Astoria Vermont Plains P1946 LUB RÓWNOWAŻNE
 - O8A32 tapeta: VINILOWA producent: np. MURASPEC seria/nazwa/numer: Glacie O8A32 LUB RÓWNOWAŻNE
 - S2000 malowanie farb w wybranym kolorze NCS

- malowanie fragmentu holu farbą w wybranym kolorze NCS
- F1 wykładzina PCV ścienna do wysokości 2,0m w kolorze białym np. FORBO Onyx FR23541 (lub równoważna)
 - F2 wykładzina PCV ścienna do wysokości 0,8-1,6m od posadzki w kolorze białym np. FORBO Onyx FR23541 (lub równoważna)

- OZNACZENIA WYKOŃCZENIA DRZWI**
- HPL U_0121 przykładowy kolor okleiny HPL dla skrzydła drzwiowego-kolor wybrany z próbnika np. firmy KRONOSPAN LUB RÓWNOWAŻNY

- OZNACZENIA WYKOŃCZENIA ELEMENTÓW ŚCIENNYCH**
- E1 narożnik-Vinyl teksturowany szer. 76mm kolor nazwiska Tempest 164 - kolor wybrany z próbnika np. firmy PROMODOR LUB RÓWNOWAŻNY
 - E2 listwa zabezpieczająca-Vinyl teksturowany szer. 100mm kolor listwy Tempest 164 - kolor wybrany z próbnika np. firmy PROMODOR LUB RÓWNOWAŻNY
 - E3 listwa zabezpieczająca-Vinyl teksturowany szer. 200mm kolor listwy Tempest 164 - kolor wybrany z próbnika np. firmy PROMODOR LUB RÓWNOWAŻNY
 - ościeżnica drzwi -Vinyl teksturowany kolor listwy BIRCH 151 - kolor wybrany z próbnika np. firmy PROMODOR LUB RÓWNOWAŻNY

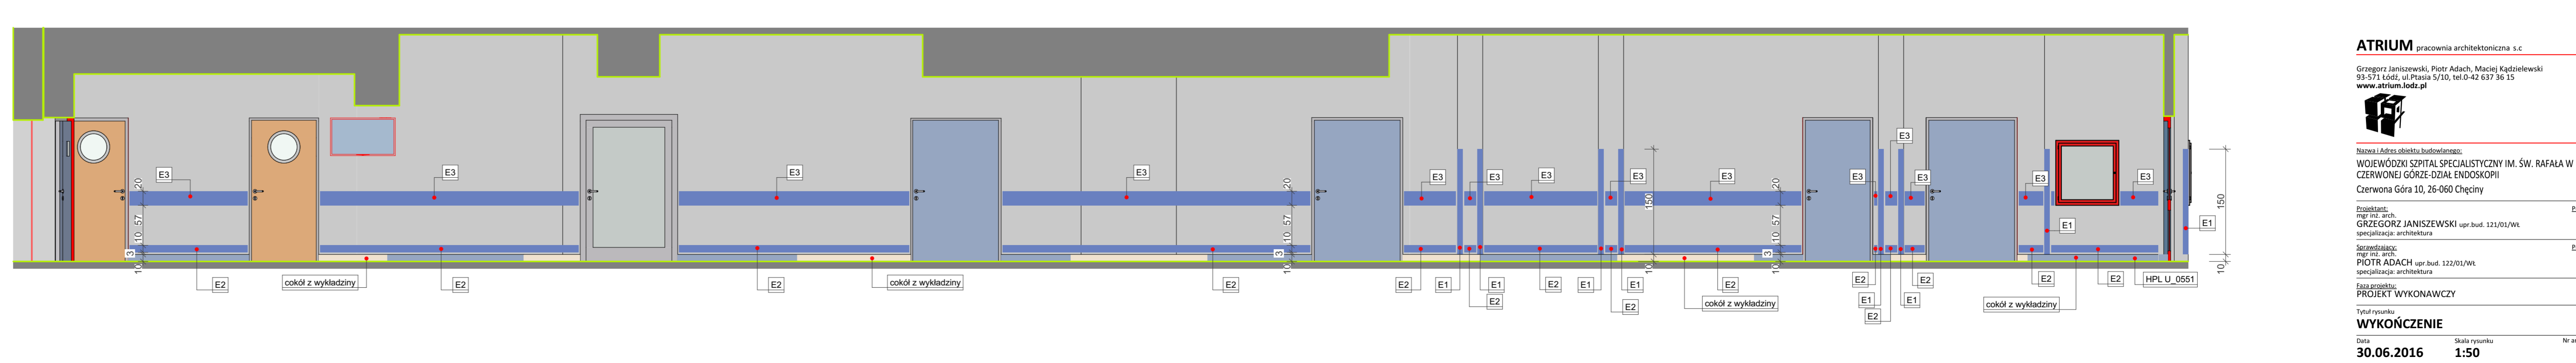

ATRIUM pracownia architektoniczna s.c.
 Grzegorz Janiszewski, Piotr Adach, Maciej Kądziałowski
 93-571 Łódź, ul. Piłsna 5/10, tel.0-42 637 36 15
 www.atrium.lodz.pl

Nazwa i adres obiektu budowlanego:
WOJEWÓDZKI SZPITAL SPECJALISTYCZNY IM. ŚW. RAFAŁA W CZERWONEJ GÓRZE-DZIAŁ ENDOSKOPII
 Czerwona Góra 10, 26-060 Chełmy

Projektant:
 mgr inż. arch. GRZEGÓRZ JANISZEWSKI upr. bud. 121/01/WK, specjalizacja: architektura

Projektant:
 mgr inż. arch. PIOTR ADACH upr. bud. 122/01/WK, specjalizacja: architektura

Instalatorzy:
PROJEKT WYKONAWCZY

Tytuł rysunku:
WYKOŃCZENIE

Data: 30.06.2016 Skala rysunku: 1:50 Nr arkusza: 7