


A-1

Przekrój

1:50

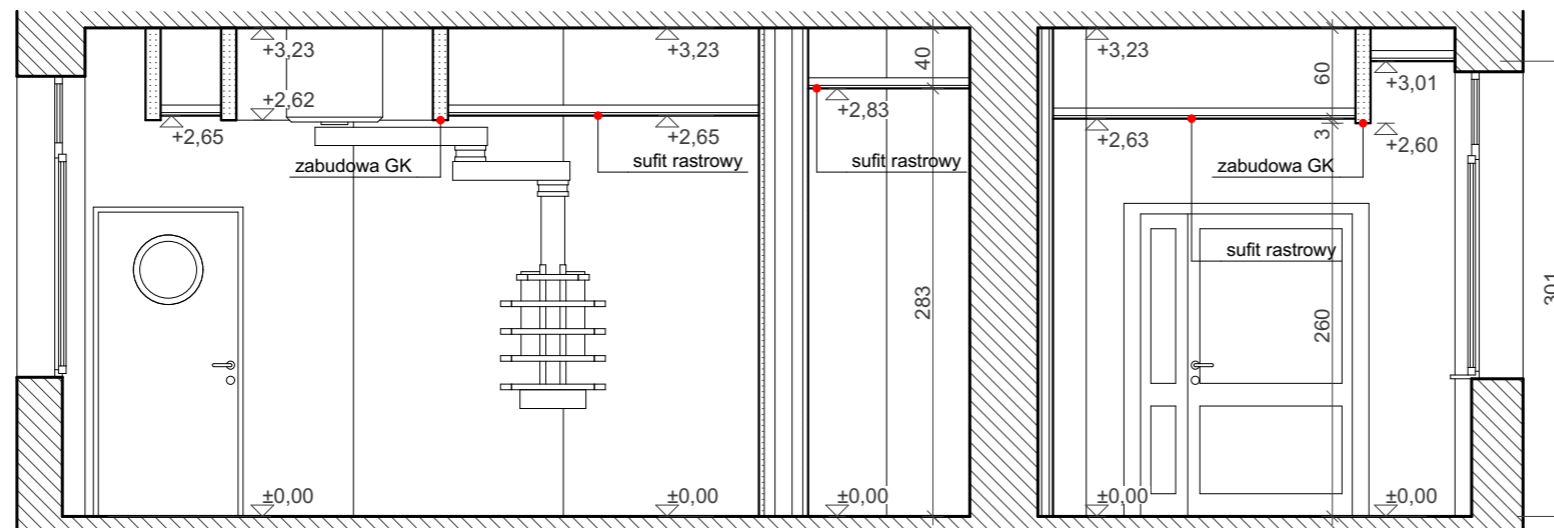

A-2

Przekrój

1:50

ATRIUM pracownia architektoniczna s.c

Grzegorz Janiszewski, Piotr Adach, Maciej Kądziewski
93-571 Łódź, ul.Ptasia 5/10, tel.0-42 637 36 15
www.atrium.lodz.pl



Nazwa i Adres obiektu budowlanego:

WOJEWÓDZKI SZPITAL SPECJALISTYCZNY IM. ŚW. RAFAŁA W
CZERWONEJ GÓRZE-DZIAŁ ENDOSKOPII
Czerwona Góra 10, 26-060 Chęciny

Projektant: mgr inż. arch. Podpis:

GRZEGORZ JANISZEWSKI upr.bud. 121/01/Wł.
specjalizacja: architektura

Sprawdzający: mgr inż. arch. Podpis:

PIOTR ADACH upr.bud. 122/01/Wł.
specjalizacja: architektura

Faza projektu:
PROJEKT WYKONAWCZY

Tytuł rysunku
PRZEKROJE A-1/A-2

Data: 30.06.2016 Skala rysunku: 1:50 Nr arkusza: 8