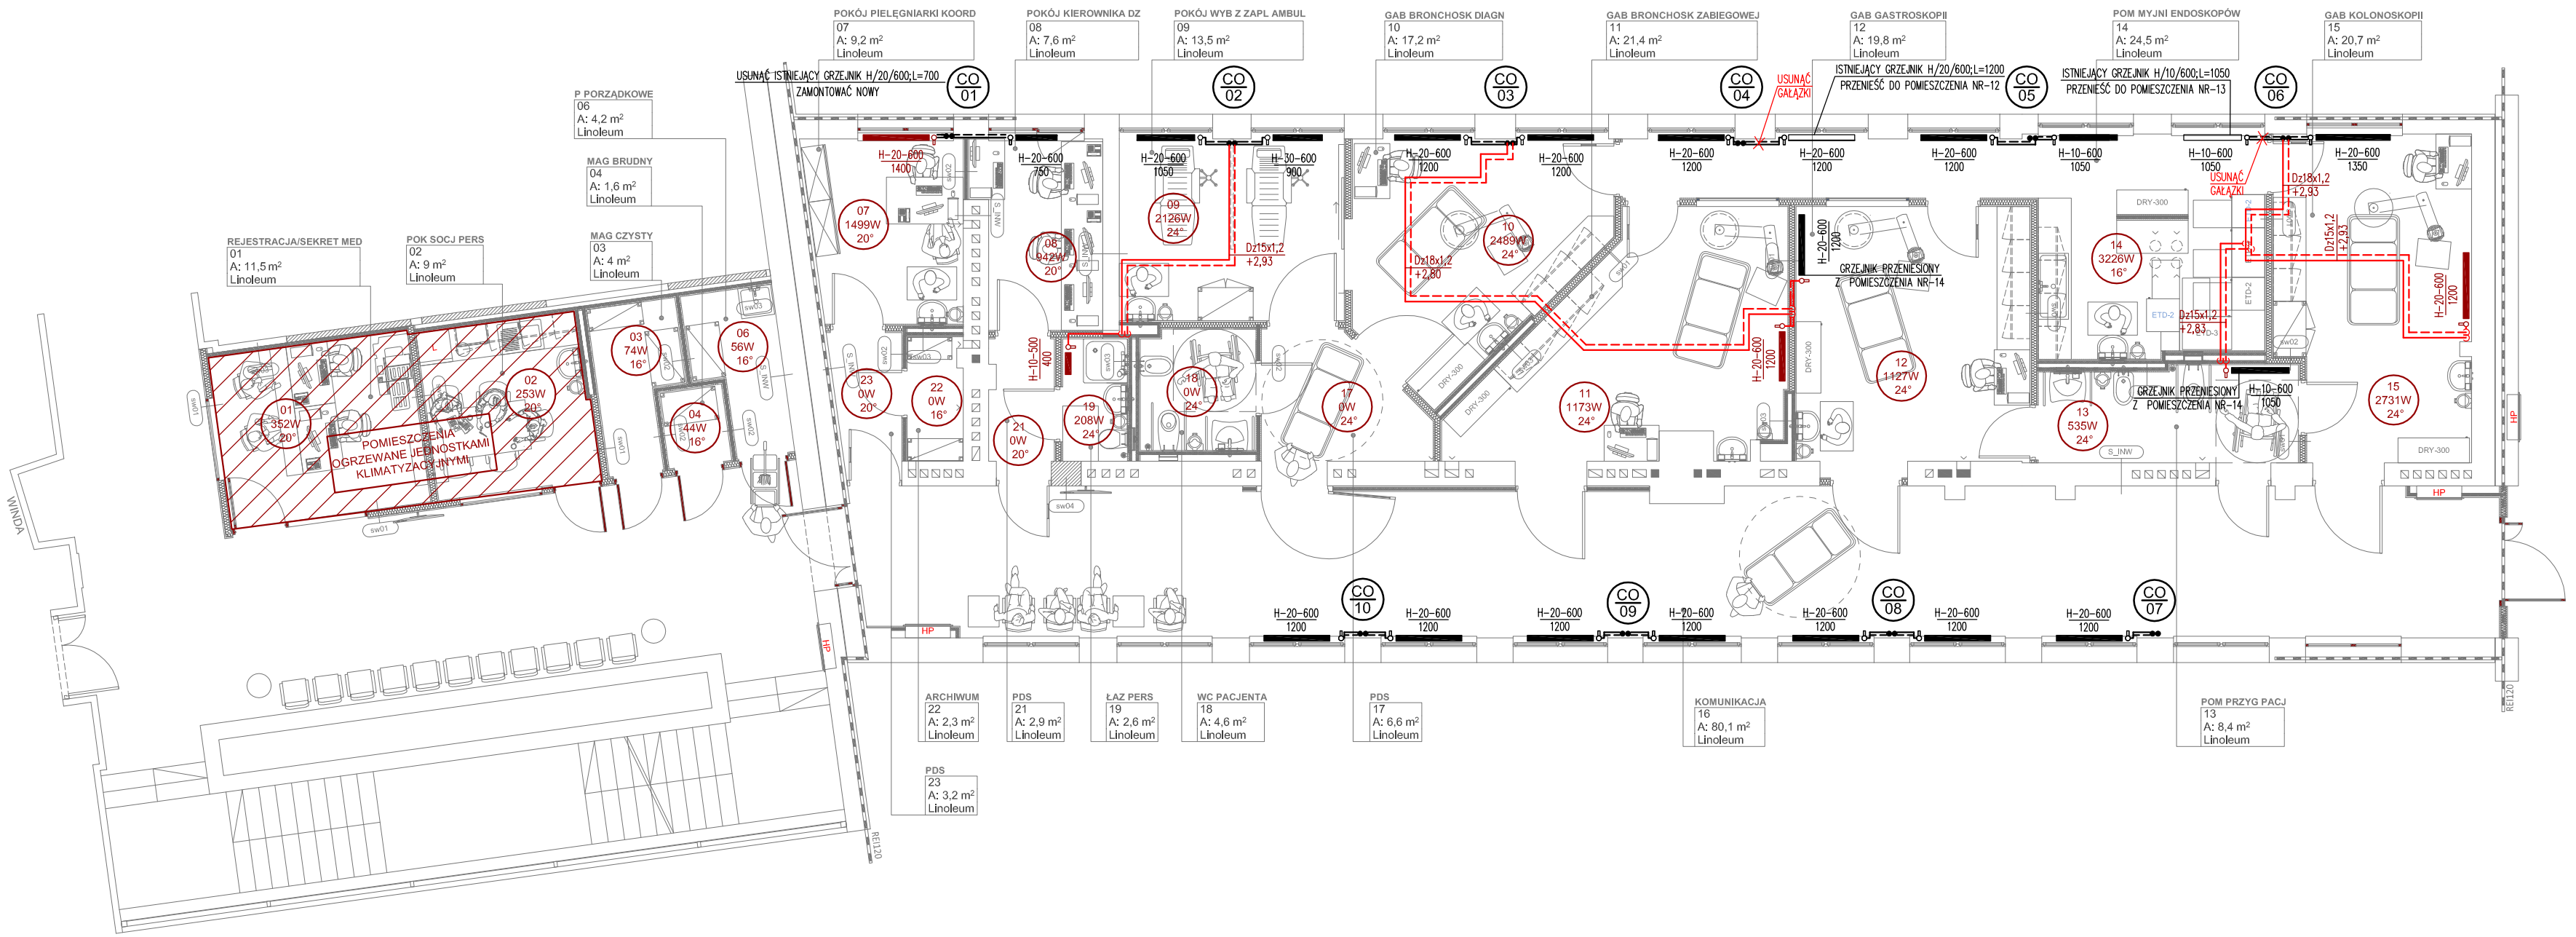

ROZWINIĘCIE INSTALACJI CENTRALNEGO OGRZEWANIA:

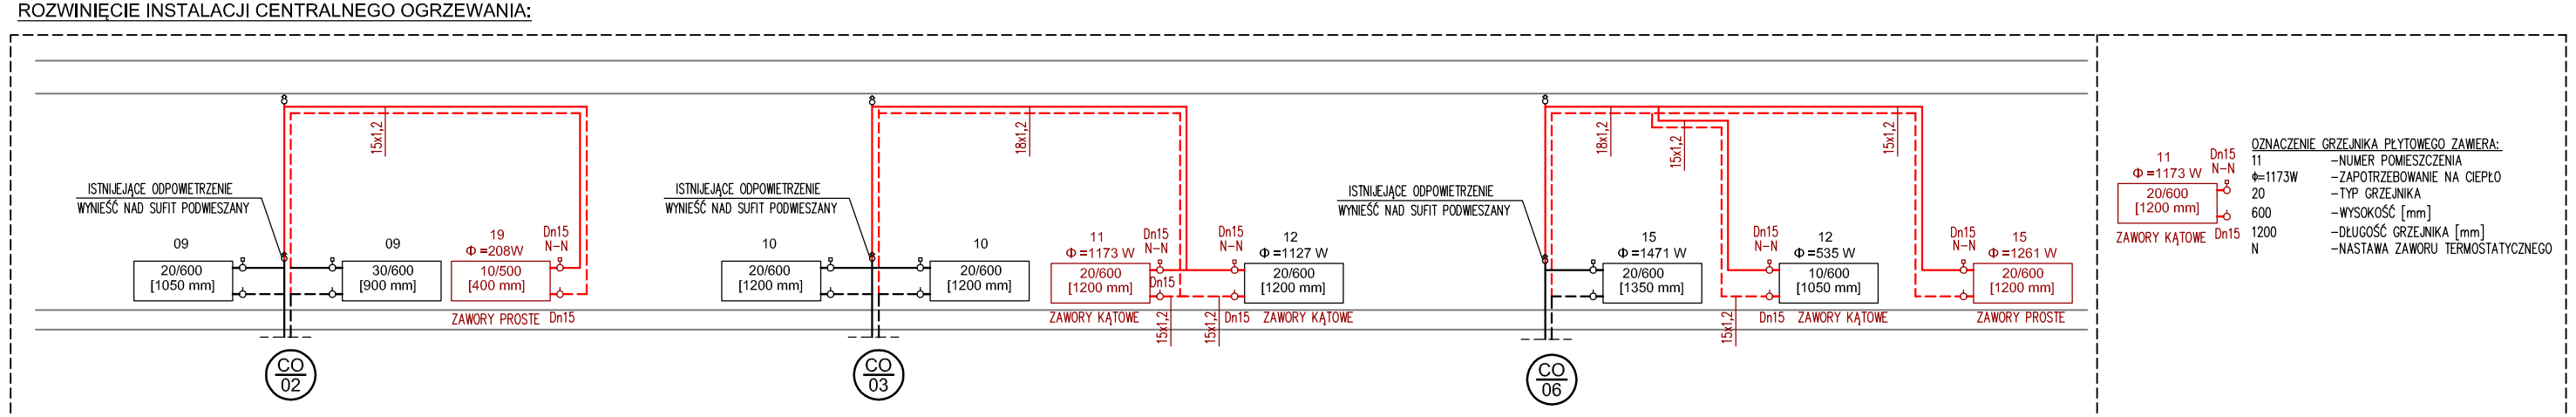

LEGENDA:

- CENTRALNE OGRZEWANIE PROJEKTOWANE – ZASILANIE
- CENTRALNE OGRZEWANIE PROJEKTOWANE – POWRÓT
- CENTRALNE OGRZEWANIE ISTNIEJĄCE – POWRÓT
- CENTRALNE OGRZEWANIE STNIEJĄCE – POWRÓT
- ZMIANA RZĘDNEJ RUROCIĄGU
- ODGAŁĘZIENIE RUROCIĄGU W DÓŁ
- ZMIANA TRASY RUROCIĄGU W DÓŁ
- ZMIANA KIERUNKU RUROCIĄGU W GÓRĘ
- GRZEJNIK DO USUNIĘCIA
- GRZEJNIK ISTNIEJĄCY

Dz28x1,5 +3,30

WYMIAROWANIE RUROCIĄGU:
– ŚREDNICA RUROCIĄGU
– RZĘDNA OSI RUROCIĄGU PODANA OD POZIOMU +0,00

H–20–600 1200

ETYKIETA GRZEJNIKA PŁYTOWEGO PROJEKTOWANEGO ZAWIERA:
– TYP:H–20
– WYSOKOŚĆ[mm]:600
– DŁUGOŚĆ[mm]: 1200

0.00 W 16°

ETYKIETA POMIESZCZENIA:
0,00 – NUMER POMIESZCZENIA
W – ZAPOTRZEBOWANIE NA CIEPŁO[W]
16° – TEMPERATURA OBLICZENIOWA[°C]

CO 01 – OZNACZENIE ISTNIEJĄCEGO PIONU CENTRALNEGO OGRZEWANIA

UWAGI:

1. INSTALACJĘ CENTRALNEGO OGRZEWANIA Z RUR STALOWYCH CIENKOŚCIENNYCH OCYNKOWANYCH ZEWNĘTRZNIE ŁĄCZONYCH POPRZEZ ZAPRASOWYWANIE,
2. GRZEJNIKI Z ZASILANIEM BOCZNYM WYPOSAŻYĆ W:
   – NA ZASILANIU W ZAWÓR TERMOSTATYCZNY UNI LD, OVENTROP
   – NA POWROCIE W ZAWÓR POWROTNY COMBI 4, OVENTROP
   – KOREK ODPOWIETRZAJĄCY.
3. PODEJŚCIA POD GRZEJNIKI W WYKONANIU PO WIERZCHU W STANDARDZIE ISTNIEJĄCYM.
4. GRZEJNIKI W WYKONANIU HIGIENICZNYM MONTOWAĆ NA WYSOKOŚCI 15cm OD POZIOMU PODŁOGI I NIE BLIŻEJ NIŻ 10cm OD LICA ŚCIANY WYKOŃCZONEJ.
5. PRZEJŚCIA INSTALACJI PRZEZ PRZEGRODY ODDZIELENIA PRZECIWPOŻAROWEGO ZABEZPIECZYĆ W KLASIE ODPORNOŚCI OGNIOWEJ TYCH PRZEGRÓD W TECHNOLOGII WŁAŚCIWEJ DLA RODZAJU I ŚREDNICY RUR.
6. PRZEJŚCIA INSTALACJI PRZEZ PRZEGRODY DLA KTÓRYCH WYMAGANA JEST KLASA ODPORNOŚCI OGNIOWEJ NIE NIŻSZA NIŻ EI 60 LUB REI 60, A NIEBĘDĄCYCH ELEMENTAMI ODDZIELENIA PRZECIWPOŻAROWEGO, ZABEZPIECZYĆ W KLASIE ODPORNOŚCI OGNIOWEJ TYCH PRZEGRÓD.

NAZWA I ADRES OBIEKTU BUDOWLANEGO:
Wojewódzki Szpital im. Św. Rafała w Czerwonej Górze
kondygnacja 3 pawilonu szpitalnego C
26-060 Chęciny; ul. Czerwona Góra 10, dz. 238/41

TEMAT OPRACOWANIA:
PROJEKT WYKONAWCZY
PRZEBUDOWY ODDZIAŁU INTENSYWNEJ TERAPII
W PAWILONIE "C"
DLA POTRZEB DZIAŁU ENDOSKOPII

BRANŻA	DATA
INSTALACJE SANITARNE	06.2016

NAZWA RYS.	FORMAT
RZUT ZAKRESU OPRACOWANIA INSTALACJA CENTRALNEGO OGRZEWANA	297x630

PROJEKTANT:	PODPIS:	SKALA
mgr Inż. Agnieszka CHRUSTOWSKA upr. bud. LOD/2243/PWOS/13 specjalizacja: instalacje i sieci sanitarne		1:100
SPRAWDZAJĄCY:	PODPIS:	NR RYS.
mgr Inż. Michał KRYSIAK upr. bud. LOD/0924/POOS/08 specjalizacja: instalacje i sieci sanitarne		3