



UKŁAD SIECI TN-S  
SAMOCZYNNE WYŁĄCZENIE

Rozdzielnica T-1

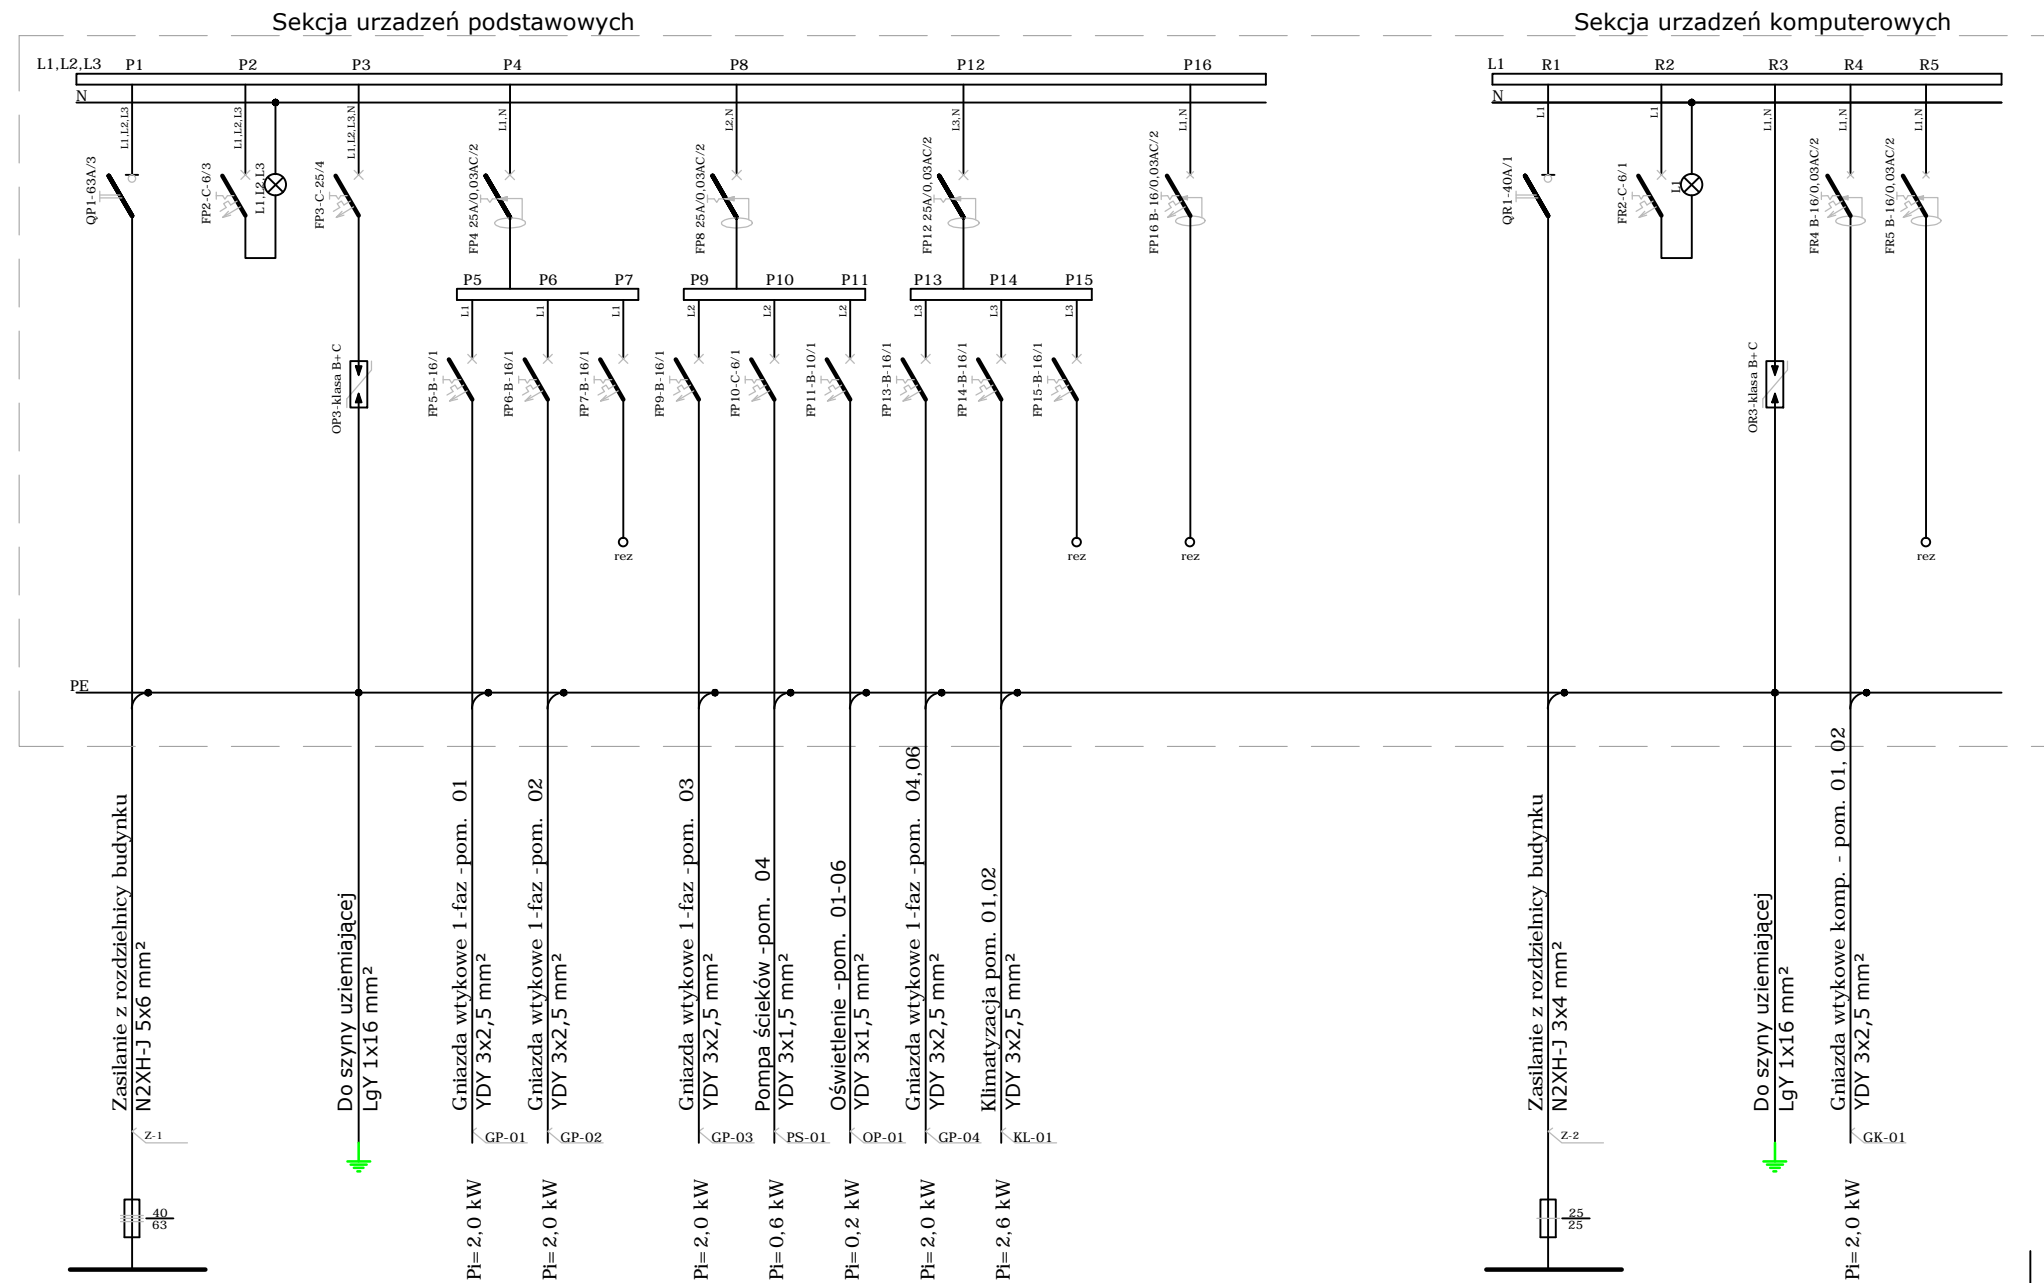

LEGENDA:

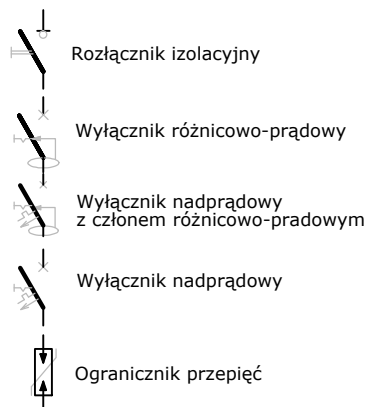

**UWAGI:**

- Rozdzielnica w obudowie z drzwiami pełnymi, podzielona na dwie sekcje.
- W rozdzielnicie pozostawic 20% wolnego miejsca.

**Rozdzielnica T1 podstawowa**

Un = 400V  
tgφ = 0,4  
Pi = 13,4kW  
Pu = 6,5kW  
Io = 10,1A

**Rozdzielnica T1 komputerowa**

Un = 230V  
tgφ = 0,4  
Pi = 4,0kW  
Pu = 1,6kW  
Io = 7,5A

Data rew.		Treść rew.	
<p><b>ATRIUM</b> pracownia architektoniczna s.c. Grzegorz Janiszewski, Piotr Adach, Maciej Kądzielewski 93-571 Łódź, ul.Ptasia 5/10, tel./fax 42 637 36 15 <a href="http://www.atrium.lodz.pl">www.atrium.lodz.pl</a></p>			
Stadium: <b>PROJEKT WYKONAWCZY</b>			
Nazwa i Adres obiektu budowlanego: <b>PRZEBUDOWA ODDZIAŁU INTENSYWNEJ TERAPII W PAWILONIE "C" DLA POTRZEB ODDZIAŁU ENDOSKOPII</b>		Nr rys. <b>E-R-01</b>	
Wojewódzki Szpital im. Św. Rafała w Czerwonej Górze, 26-060 Chęciny ul. Czerwona Góra 10		strona:	
Tytuł Rysunku: <b>SCHEMAT ROZDZIELNICY ZASILAJĄCEJ-T1</b>		Data 06-2016	Skala -
Projektant: mgr inż. <b>WITOLD MAKÓWKA</b>	Specjalność <b>elektryczna</b>	Nr upr. bud. 177/86/WŁ	Podpis.
Sprawdzający: inż. <b>EDWARD POŹNIAK</b>	Specjalność <b>elektryczna</b>	Nr upr. bud. GP.II-460-5/76	Podpis.