


C

A

SZCZEGÓL OBRÓBKI PASA
POD I NADRYNNOWEGO
WG RYS. A-9, pkt.4 opisu

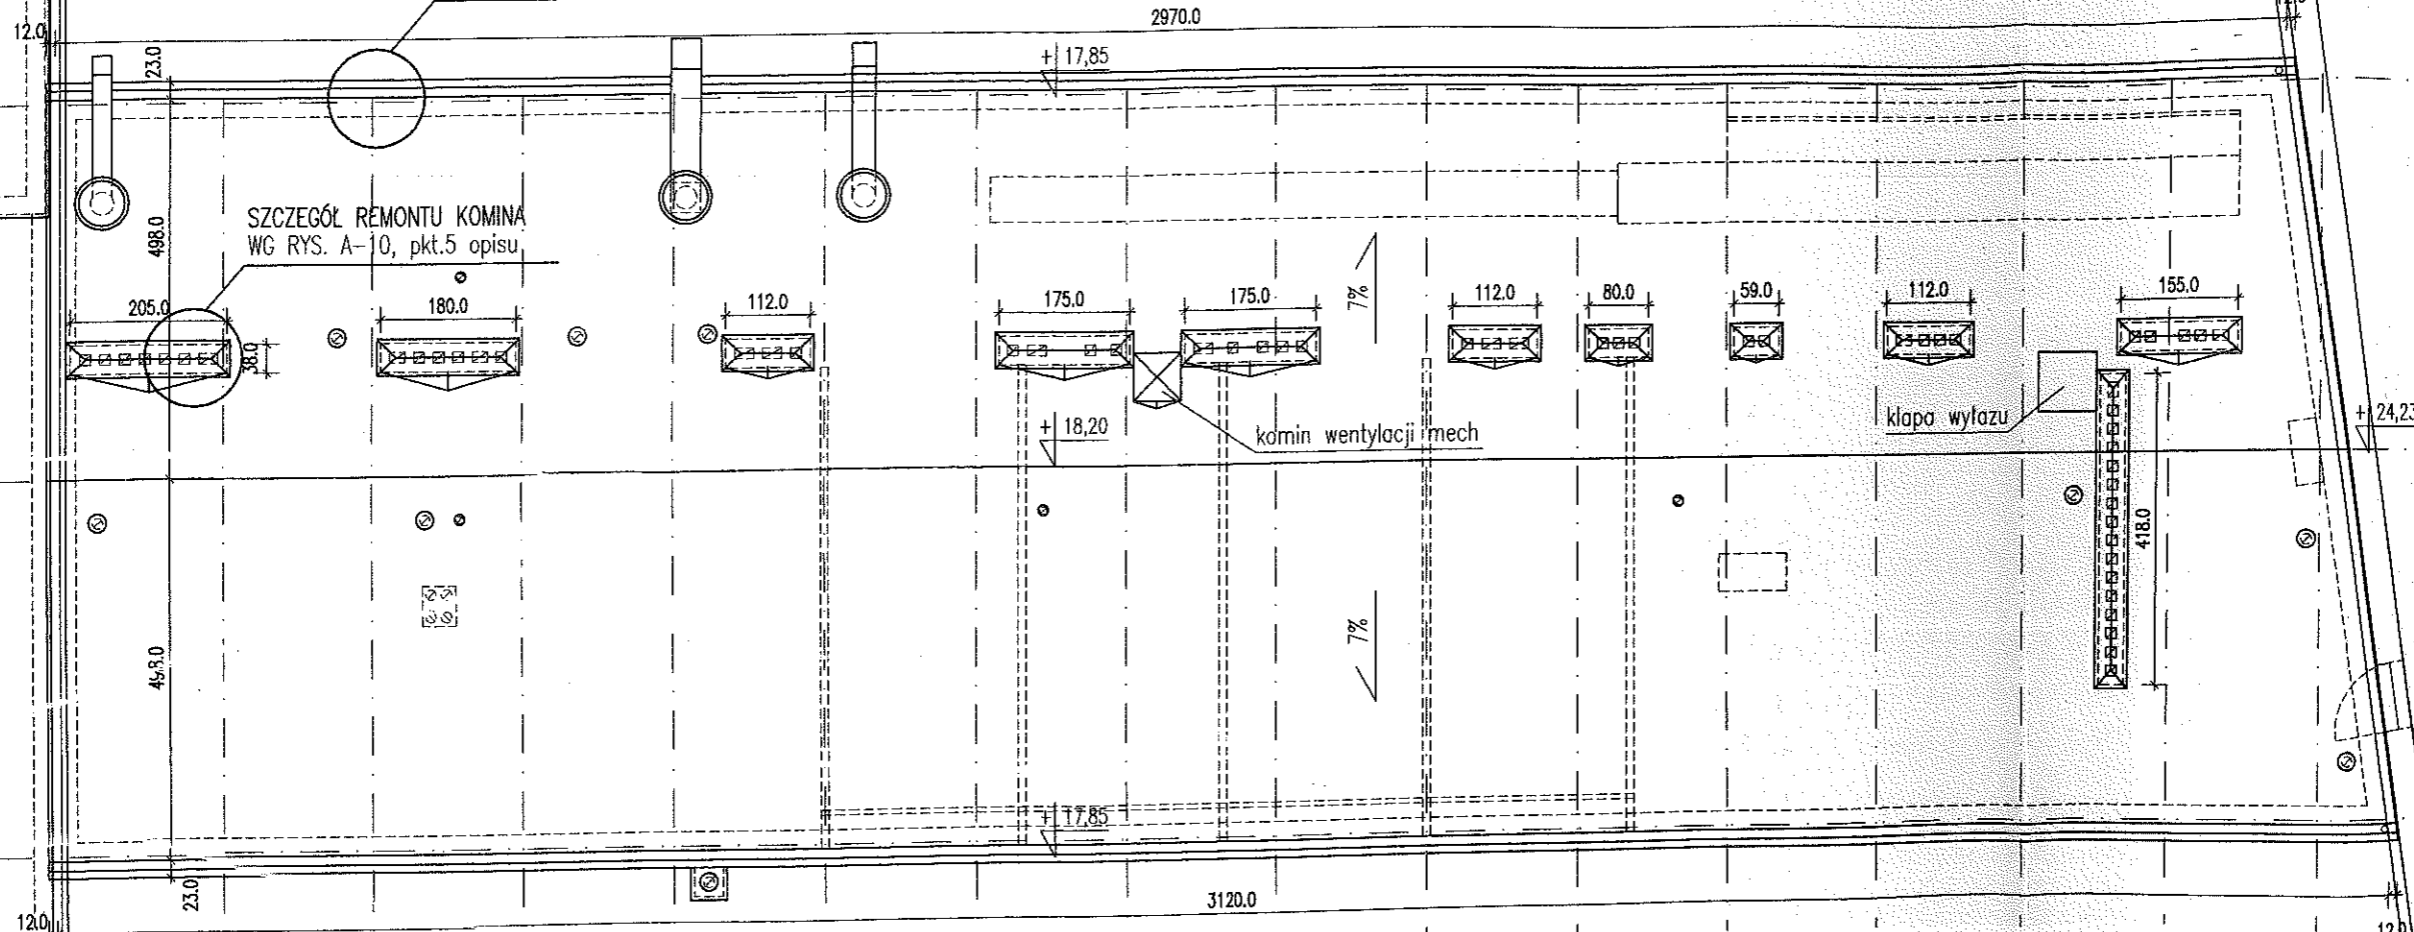

SZCZEGÓL REMONTU KOMINA
WG RYS. A-10, pkt.5 opisu

komin wentylacji mech

klapa wyfazu

klapa wyfazu

A

D

B

C

A

A

RZUT DACHU

15.14