

Poz. 1R


Poz. 9

Q = 299 m.p.m.

38 h = 58 gl. 20
33 h = 33 gl. 20

580

30

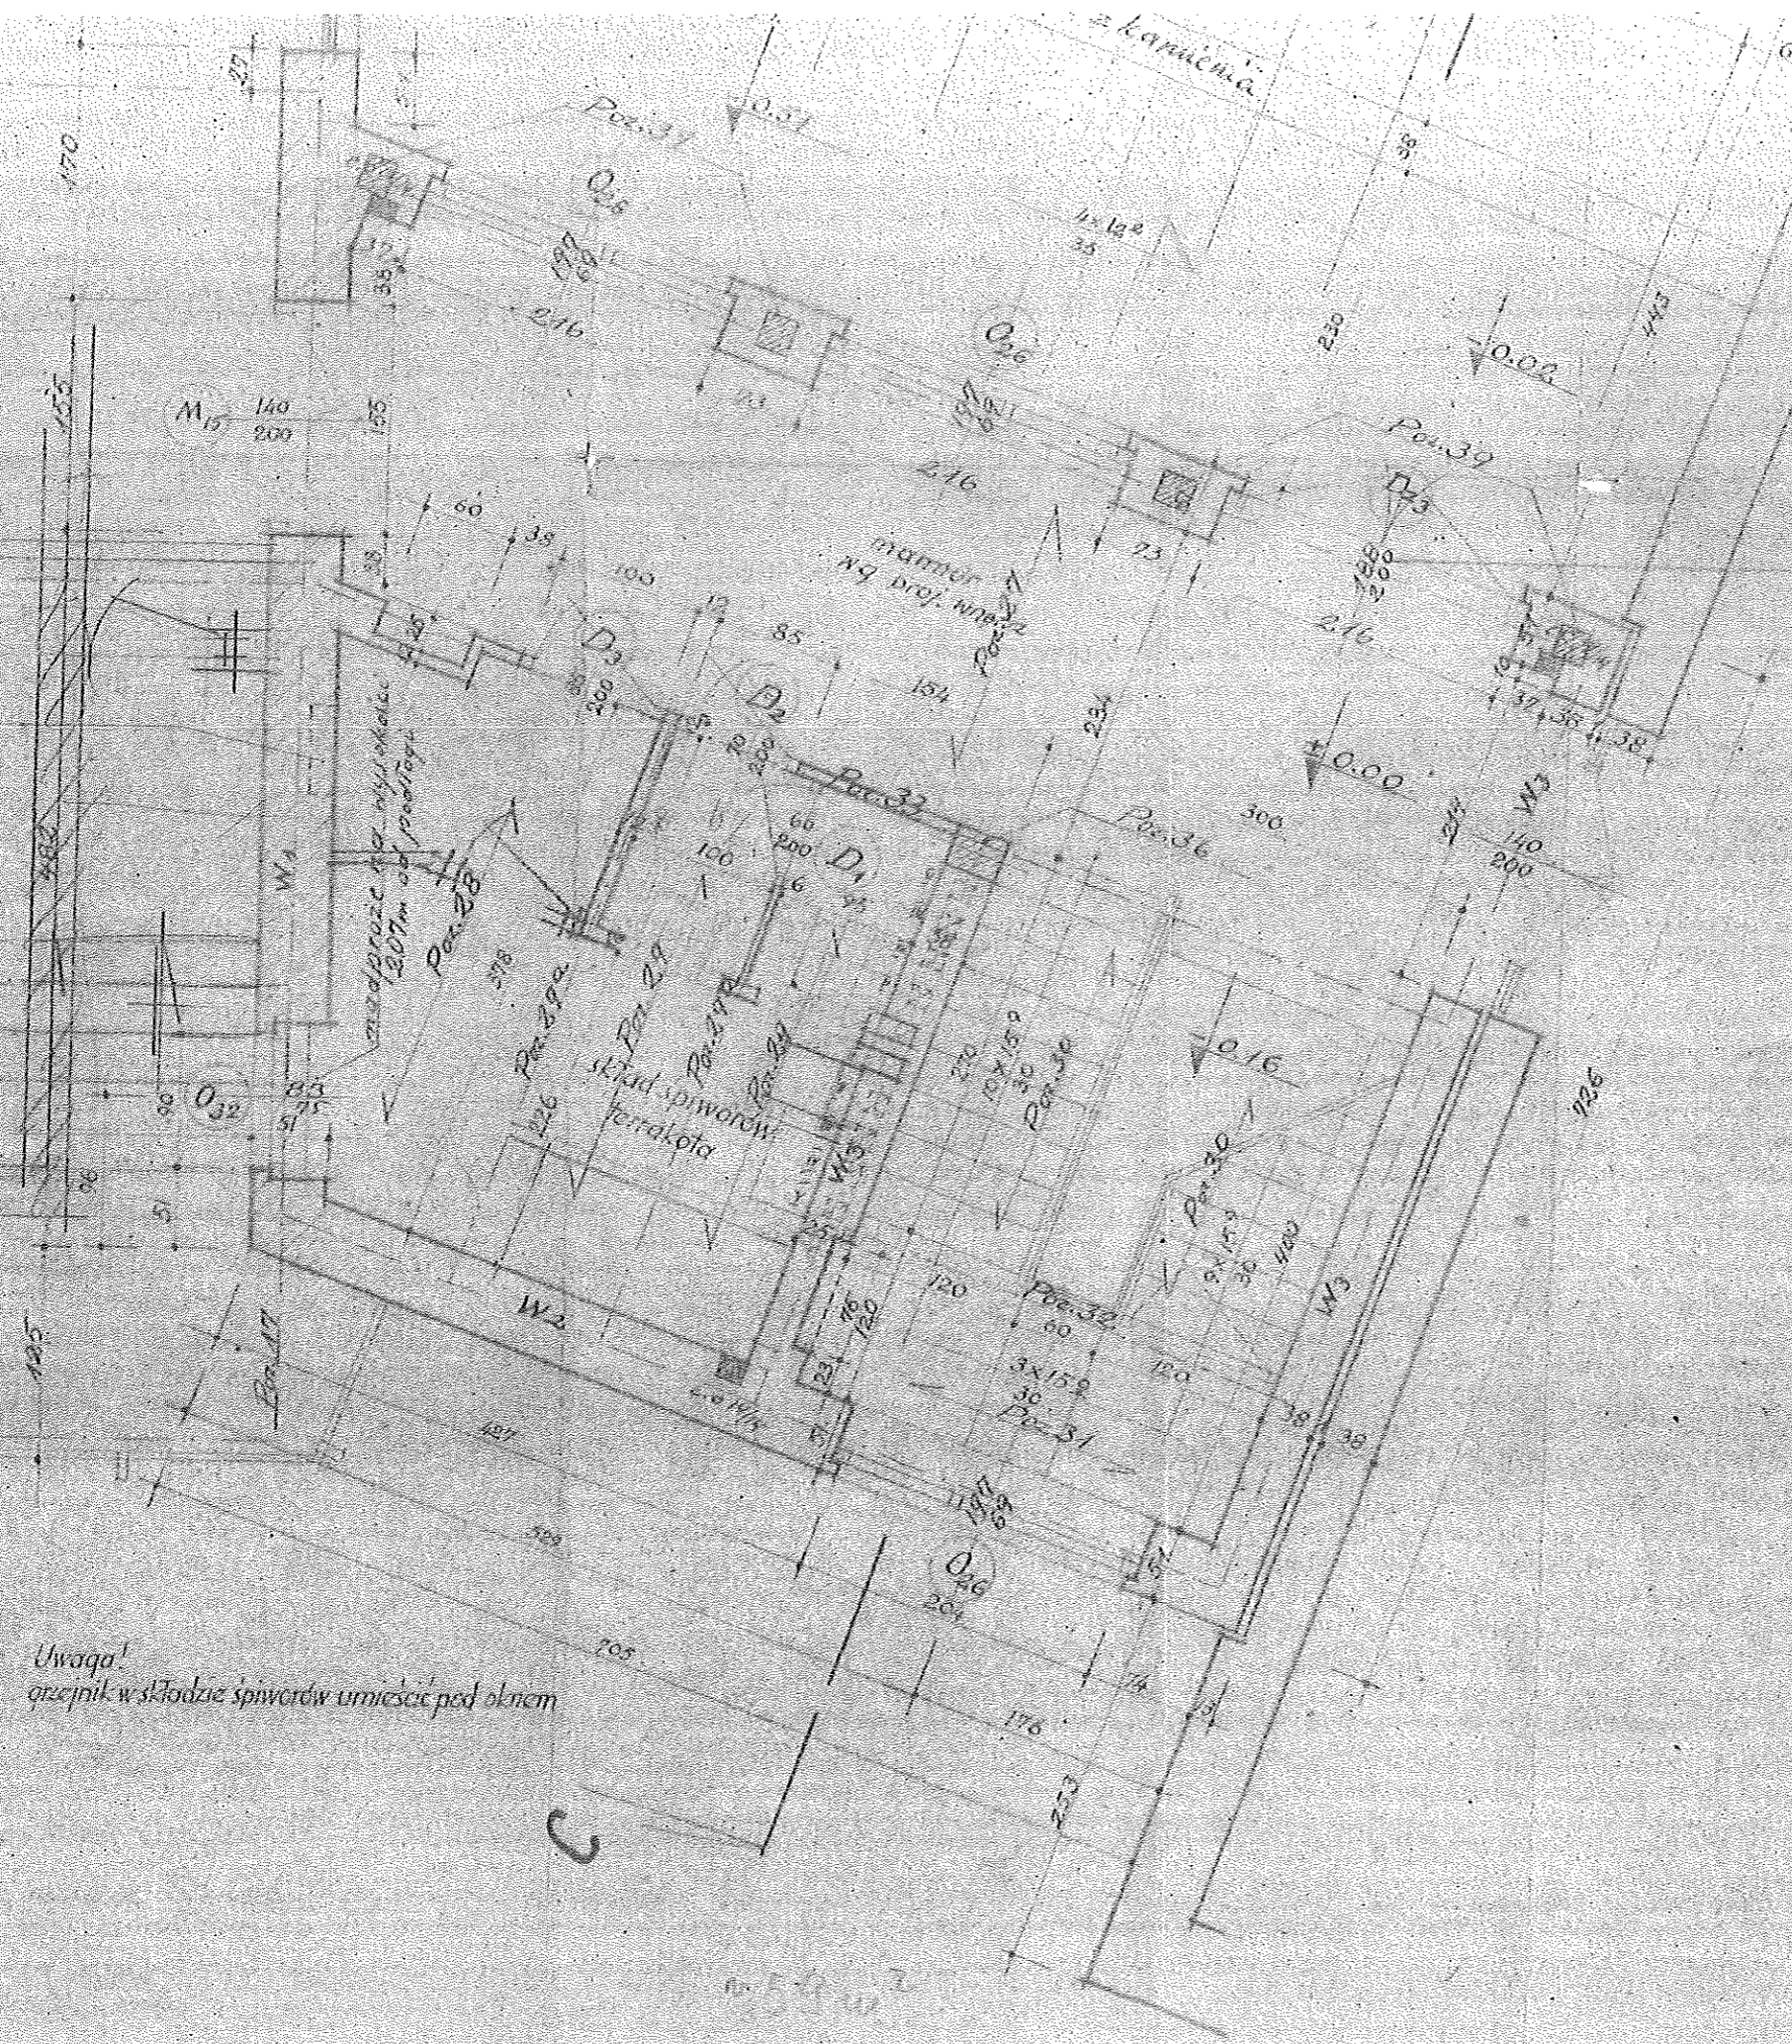

Uwaga: drzwi tylko na I kond. = 0.00, wyżej scena C4

Uwaga!
grzejnik w składzie spawców umieścić pod oknem

C