APTEKA

BLOK „C" kondygnacja II

RYS.4
skala: 1 50

PROJEKTOWANE ZMIANY

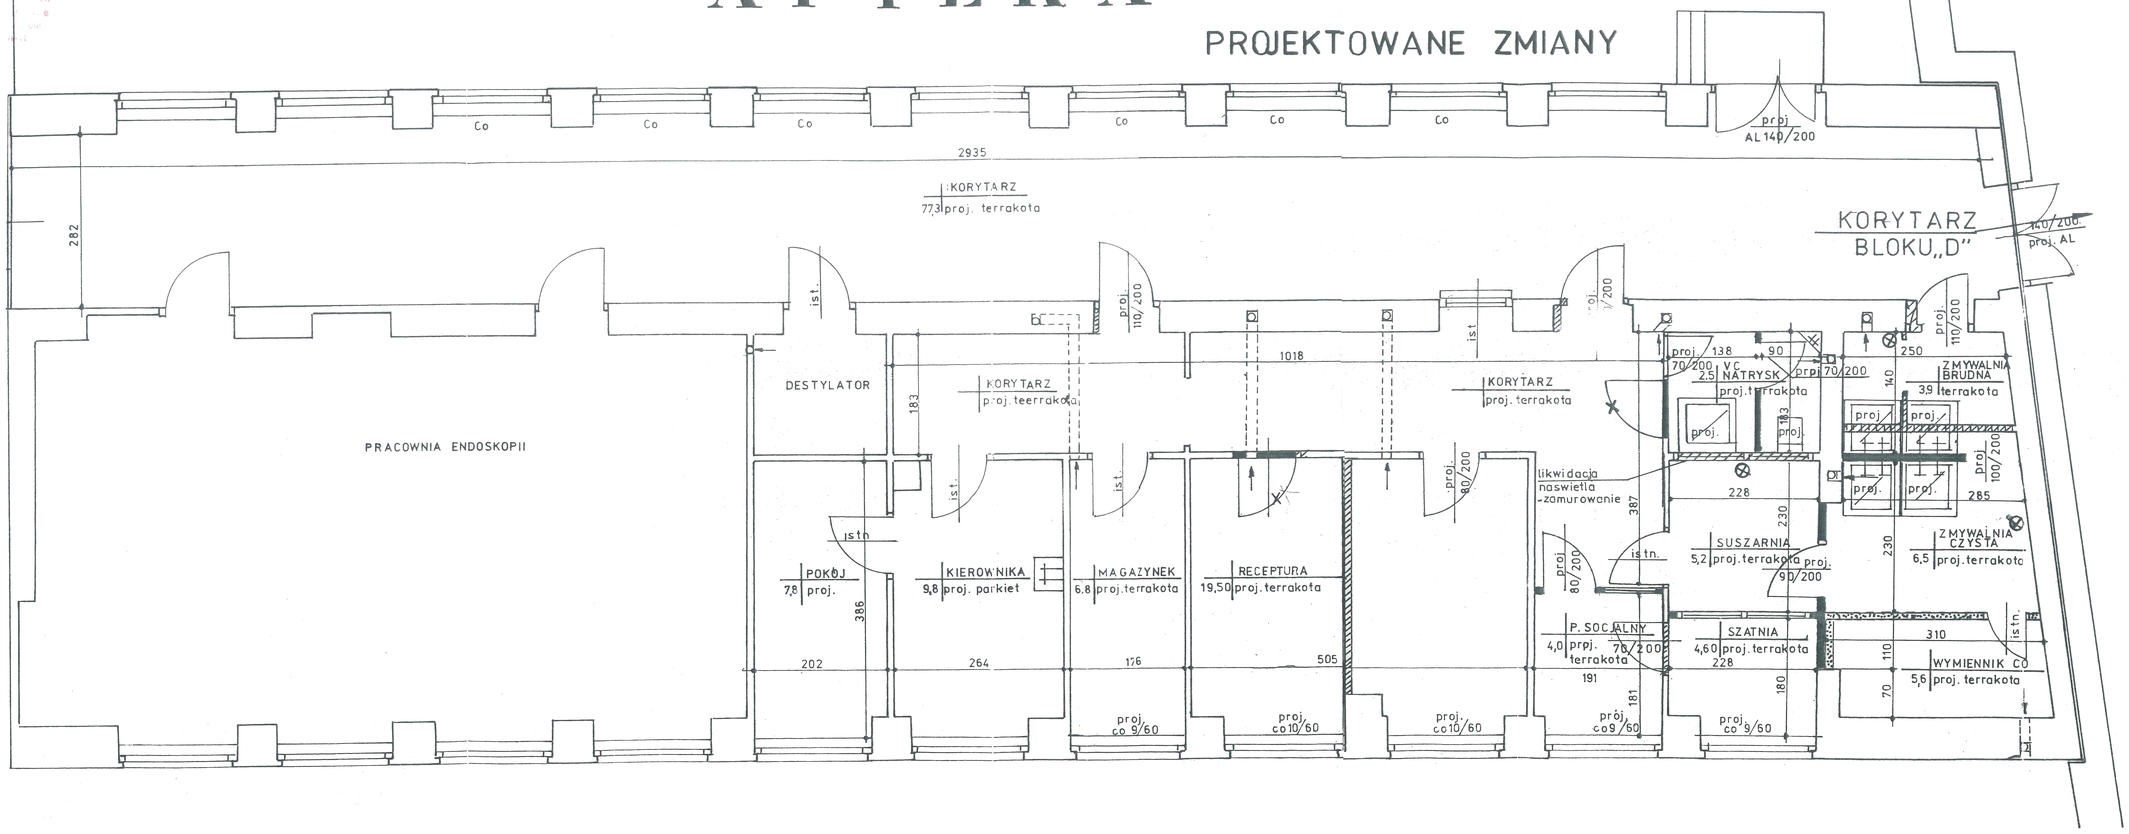

LEGENDA

- MURY ISTNIEJĄCE
- PROJ. WYBURZENIA
- PROJ. ZAMUROWANIA
- WYCISZENIE ŚCIAN
- LIKWIDACJA

WYKONAŁ:
St. Kaczak

WOJEWÓDZKI SPECJALISTYCZNY SZPITAL PSYCHIATRYCZNY
Gruźlicy i Ch... Płuc
Szpital ...
Dział ...
26-06...