RZUT POZIOMU P1 - SEGMENT D
SKALA 1:100

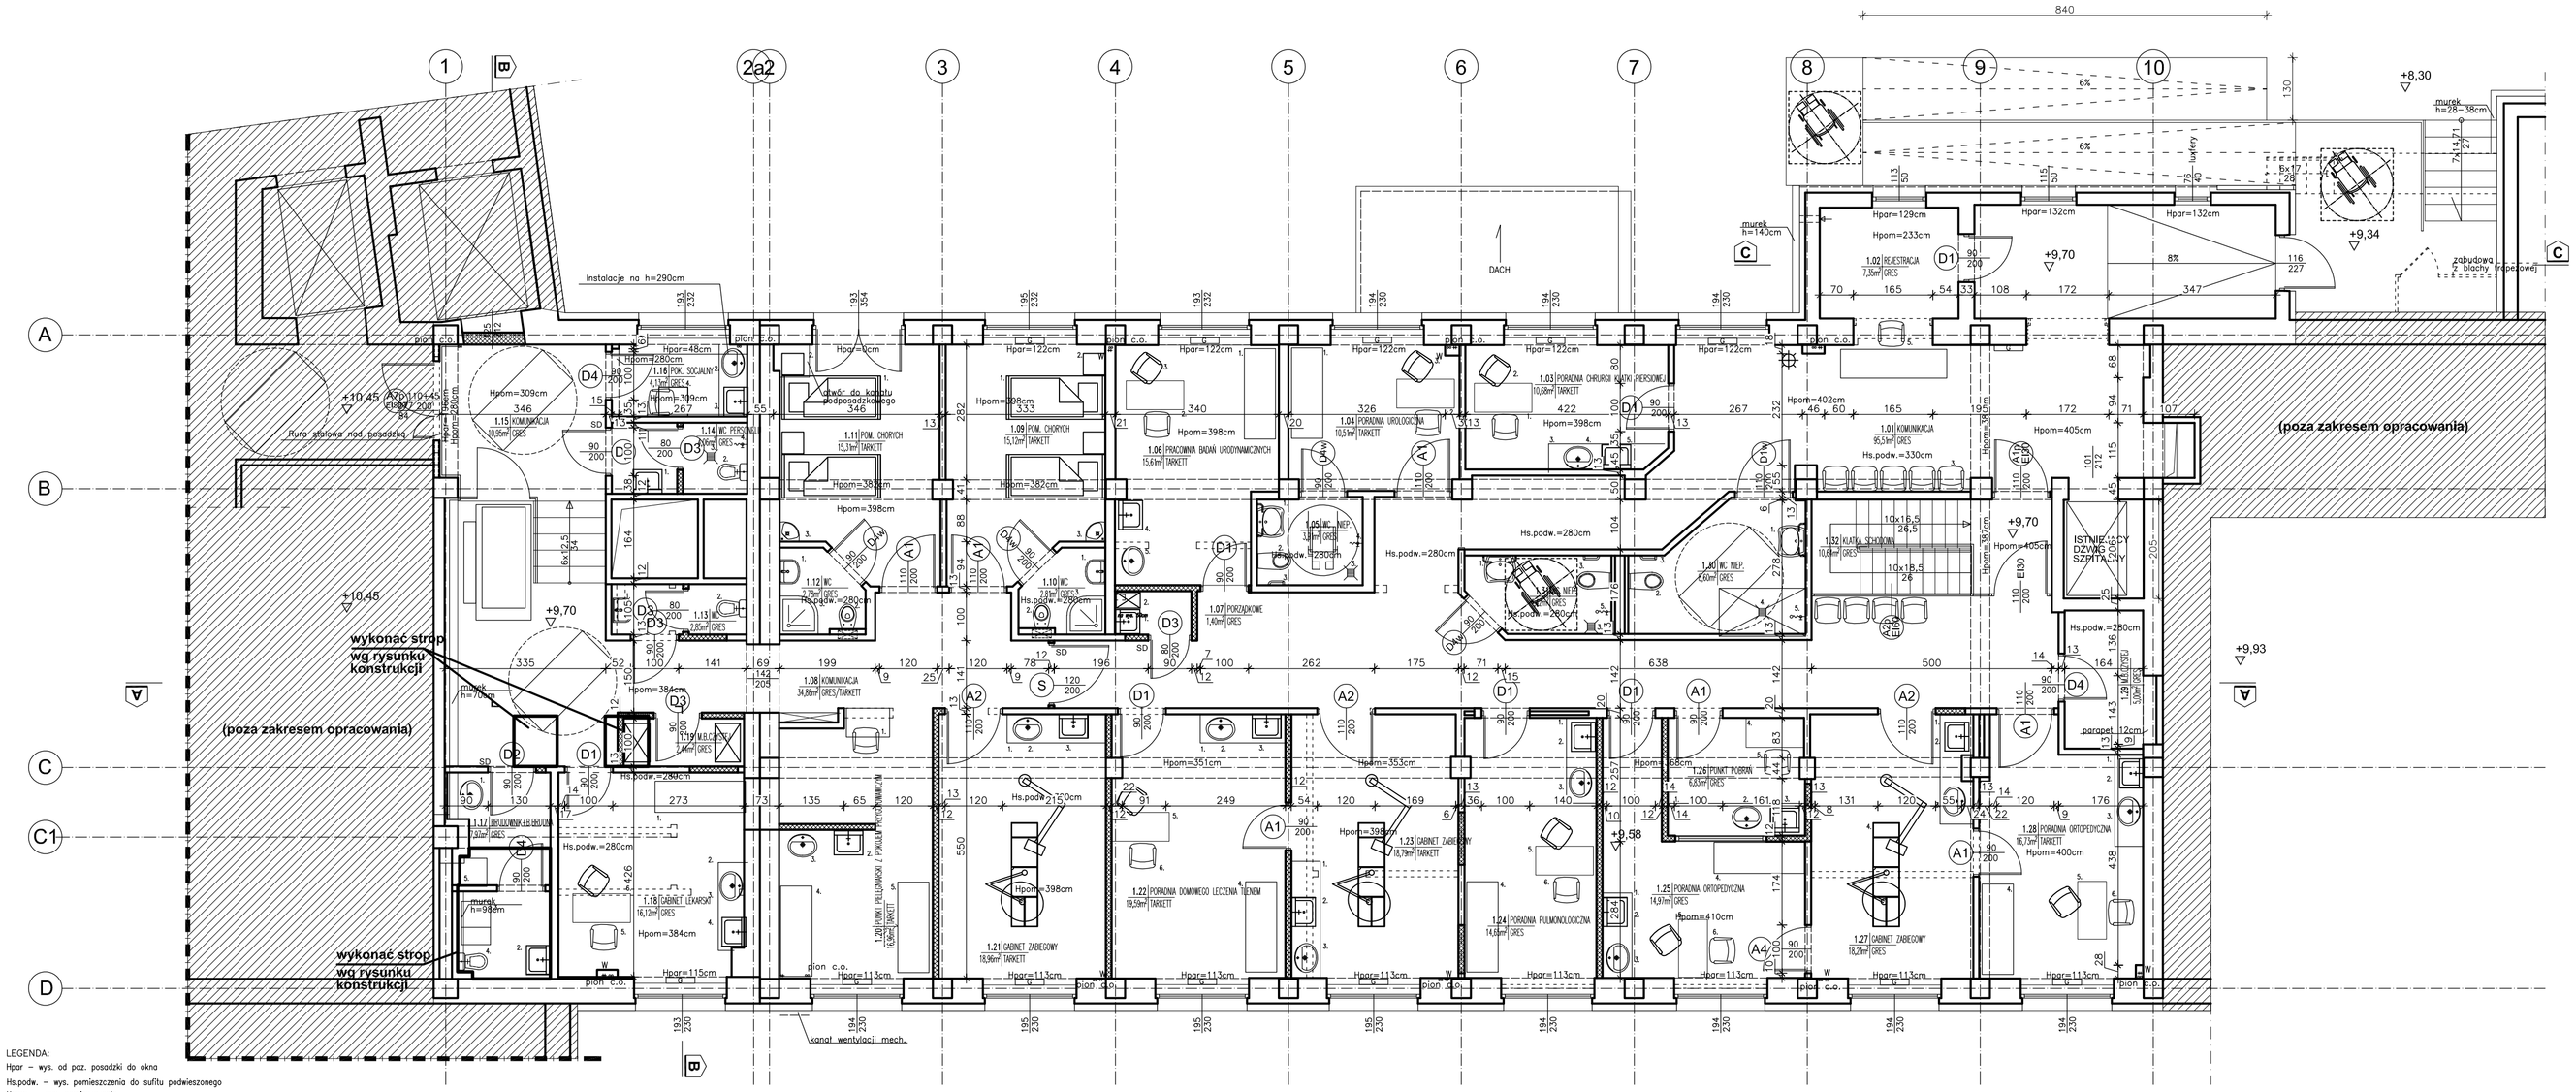

LEGENDA:
Hpar – wys. od poz. posadzki do okna
Hs.podw. – wys. pomieszczenia do sufitu podwieszonego
Hpom. – wys. pomieszczenia
Powierzchnie podane wg normy ISO 9836:1997
Opis dzwi w świetle muru
TE – tablice elektryczne
K – piony kanalizacyjne zelewne
G – grzejnik
W – piony wody
ŚCIANA – ściana nowoprojektowana Z płyt gipsowo–kartonowych gr.12cm (lub murowane z bloczków gazobetonowych)

SUMA POWIERZCHNI NETTO (UŻYTKOWA)	**434,66 m2**
(powyższe parametry dotyczą powierzchni w zakresie opracowania)	

ZESTAWIENIE POWIERZCHNI

NR	NAZWA POMIESZCZENIA	POW. [m²]	<190cm	POSADZKA
1.01	KOMUNIKACJA	95,51	–	gres
1.02	REJESTRACJA	7,35	–	gres
1.03	PORADNIA CHIRURGII KL. PIERSIOWEJ	10,68	–	gres
1.04	PORADNIA UROLOGICZNA	10,51	–	gres
1.05	WC NIEPEŁNOSPR.	3,91	–	gres
1.06	PRACOWNIA BADAŃ URODYNAMICZNYCH	15,61	–	gres
1.07	POM. PORZĄDKOWE	1,40	–	gres
1.08	KOMUNIKACJA	34,86	–	gres
1.09	POM. CHORYCH	15,12	–	gres
1.10	WC	2,81	–	gres
1.11	POM. CHORYCH	15,31	–	gres
1.12	WC	2,78	–	gres
1.13	WC	2,85	–	gres
1.14	WC PERSONELU	4,06	–	gres
1.15	KOMUNIKACJA	10,95	–	gres
1.16	POK. SOCJALNY	4,13	–	gres
1.17	BRUDOWNIK + BRUDNA BIELIZNA	7,97	–	gres
1.18	GAB. LEKARSKI	16,12	–	gres
1.19	MAG. BIELIZNY CZYSTEJ	2,44	–	gres
1.20	PKT. PIELĘGNIARSKI Z PRZYGOTOW.	16,96	–	gres
1.21	GAB. ZABIEGOWY	18,96	–	gres
1.22	POR. DOMOWEGO LECZENIA TLENEM	19,59	–	gres
1.23	GAB. ZABIEGOWY	18,79	–	gres
1.24	PORADNIA PULMONOLOGICZNA	14,65	–	gres
1.25	PORADNIA ORTOPEDYCZNA	14,97	–	gres
1.26	GAB. ZABIEGOWY	18,21	–	gres
1.27	PUNKT POBRAŃ	6,83	–	gres
1.28	PORADNIA ORTOPEDYCZNA	16,73	–	gres
1.29	MAG. BIELZNY CZYSTEJ	5,0	–	gres
1.30	WC NIEPEŁNOSPR.	8,60	–	gres
1.31	WC NIEPEŁNOSPR.	4,42	–	gres
1.32	KL. SCHODOWA	10,64	–	gres

Powierzchnia w rzucie podł.	434,66	–
Powierzchnia uzytkowa	434,66	–

Dom z klasą
projekty budowlane
25–512 Kielce
ul.Warszawska 21/20

Obiekt: Adres:	PRZEBUDOWA POWIERZCHNI DLA POTRZEB CHIRURGII JEDNEGO DNIA I PRZYCHODNI PRZYSZPITALNEJ W WOJEWÓDZKIM SZPITALU SPECJALISTYCZNYM im. św. RAFAŁA w CZERWONEJ GÓRZE			
Tytuł rysunku:	RZUT PARTERU			
Stadium:	Projekt wykonawczy			Podpis
Projektował:	mgr inż. arch. T.Cenarski	architektura	SW–70/2010	
Sprawdził:	mgr inż. arch. M.Pamuła	architektura	208/77	
1:100	Data: 04–2016	Specjalność	Nr uprawnień	Nr rysunku: A2
				Strona:

UWAGA: Niniejsza dokumentacja ani żadna jej część nie może być powielana ani rozpowszechniana za pomocą urządzeń elektronicznych, mechanicznych, kopiujących, nagrywających i innych bez pisemnej zgody posiadacza praw autorskich: "Dom z klasą"