


APTEKA


BLOK „C” kondygnacja II

RYS.4
skala: 1:50

PROJEKTOWANE ZMIANY

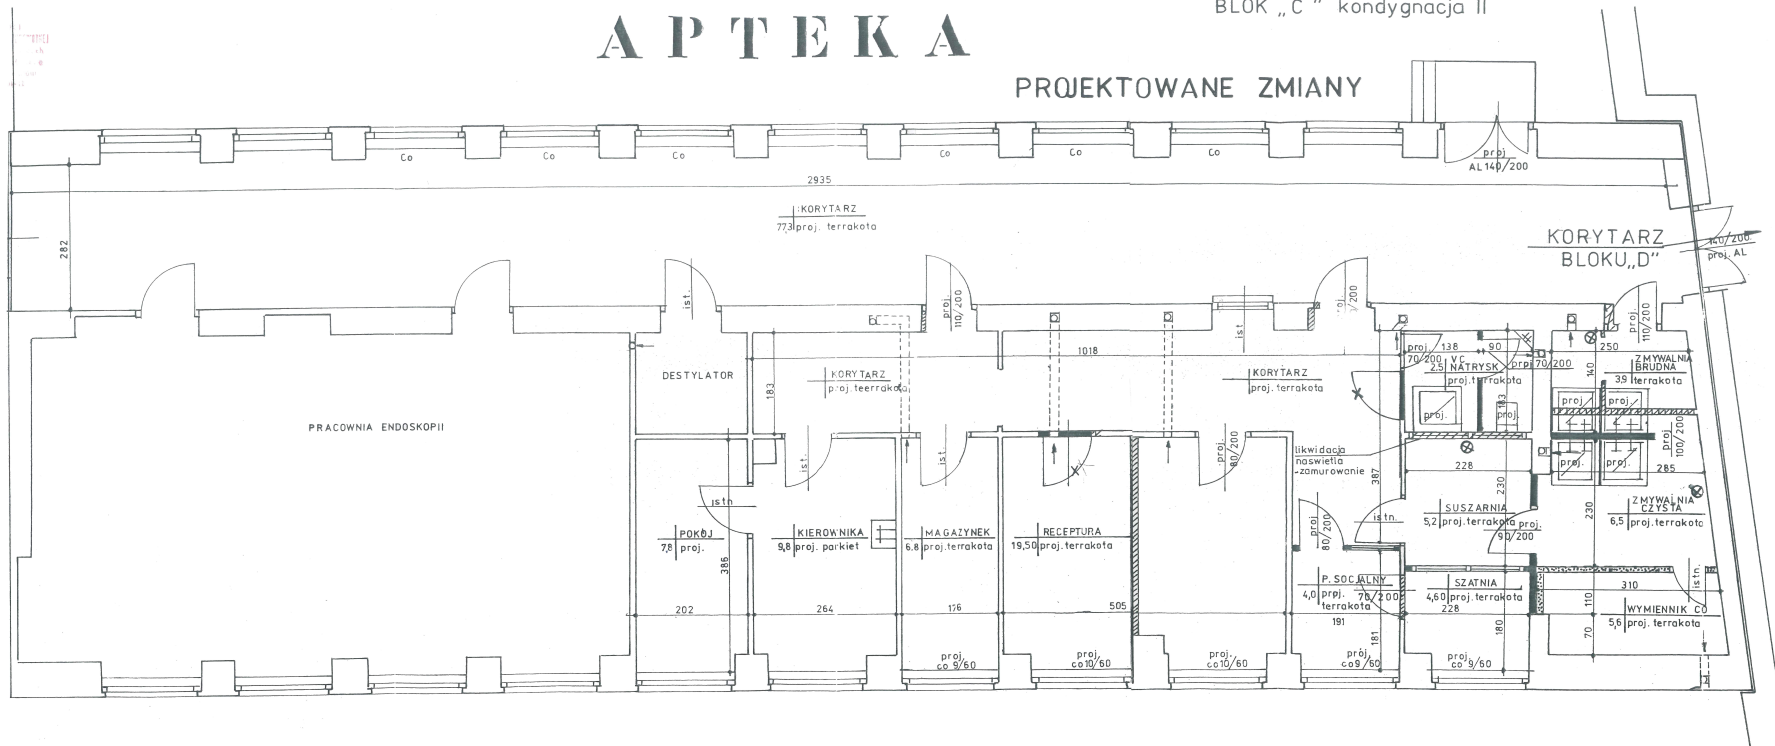

LEGENDA

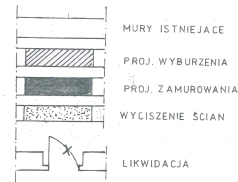

WOJEWÓDZKI
SPECJALISTYCZNY BIURO PROJEKTOWY
Grażyna i Andrzej KACZAK
Szpital 10
Dział Architektury
58-400 Wrocław, ul. 1 Maja

WYKONAŁ:
S. Kaczak