RZUT POZIOMU P1 - SEGMENT D
SKALA 1:100
INWENTARYZACJA BUDOWLANA

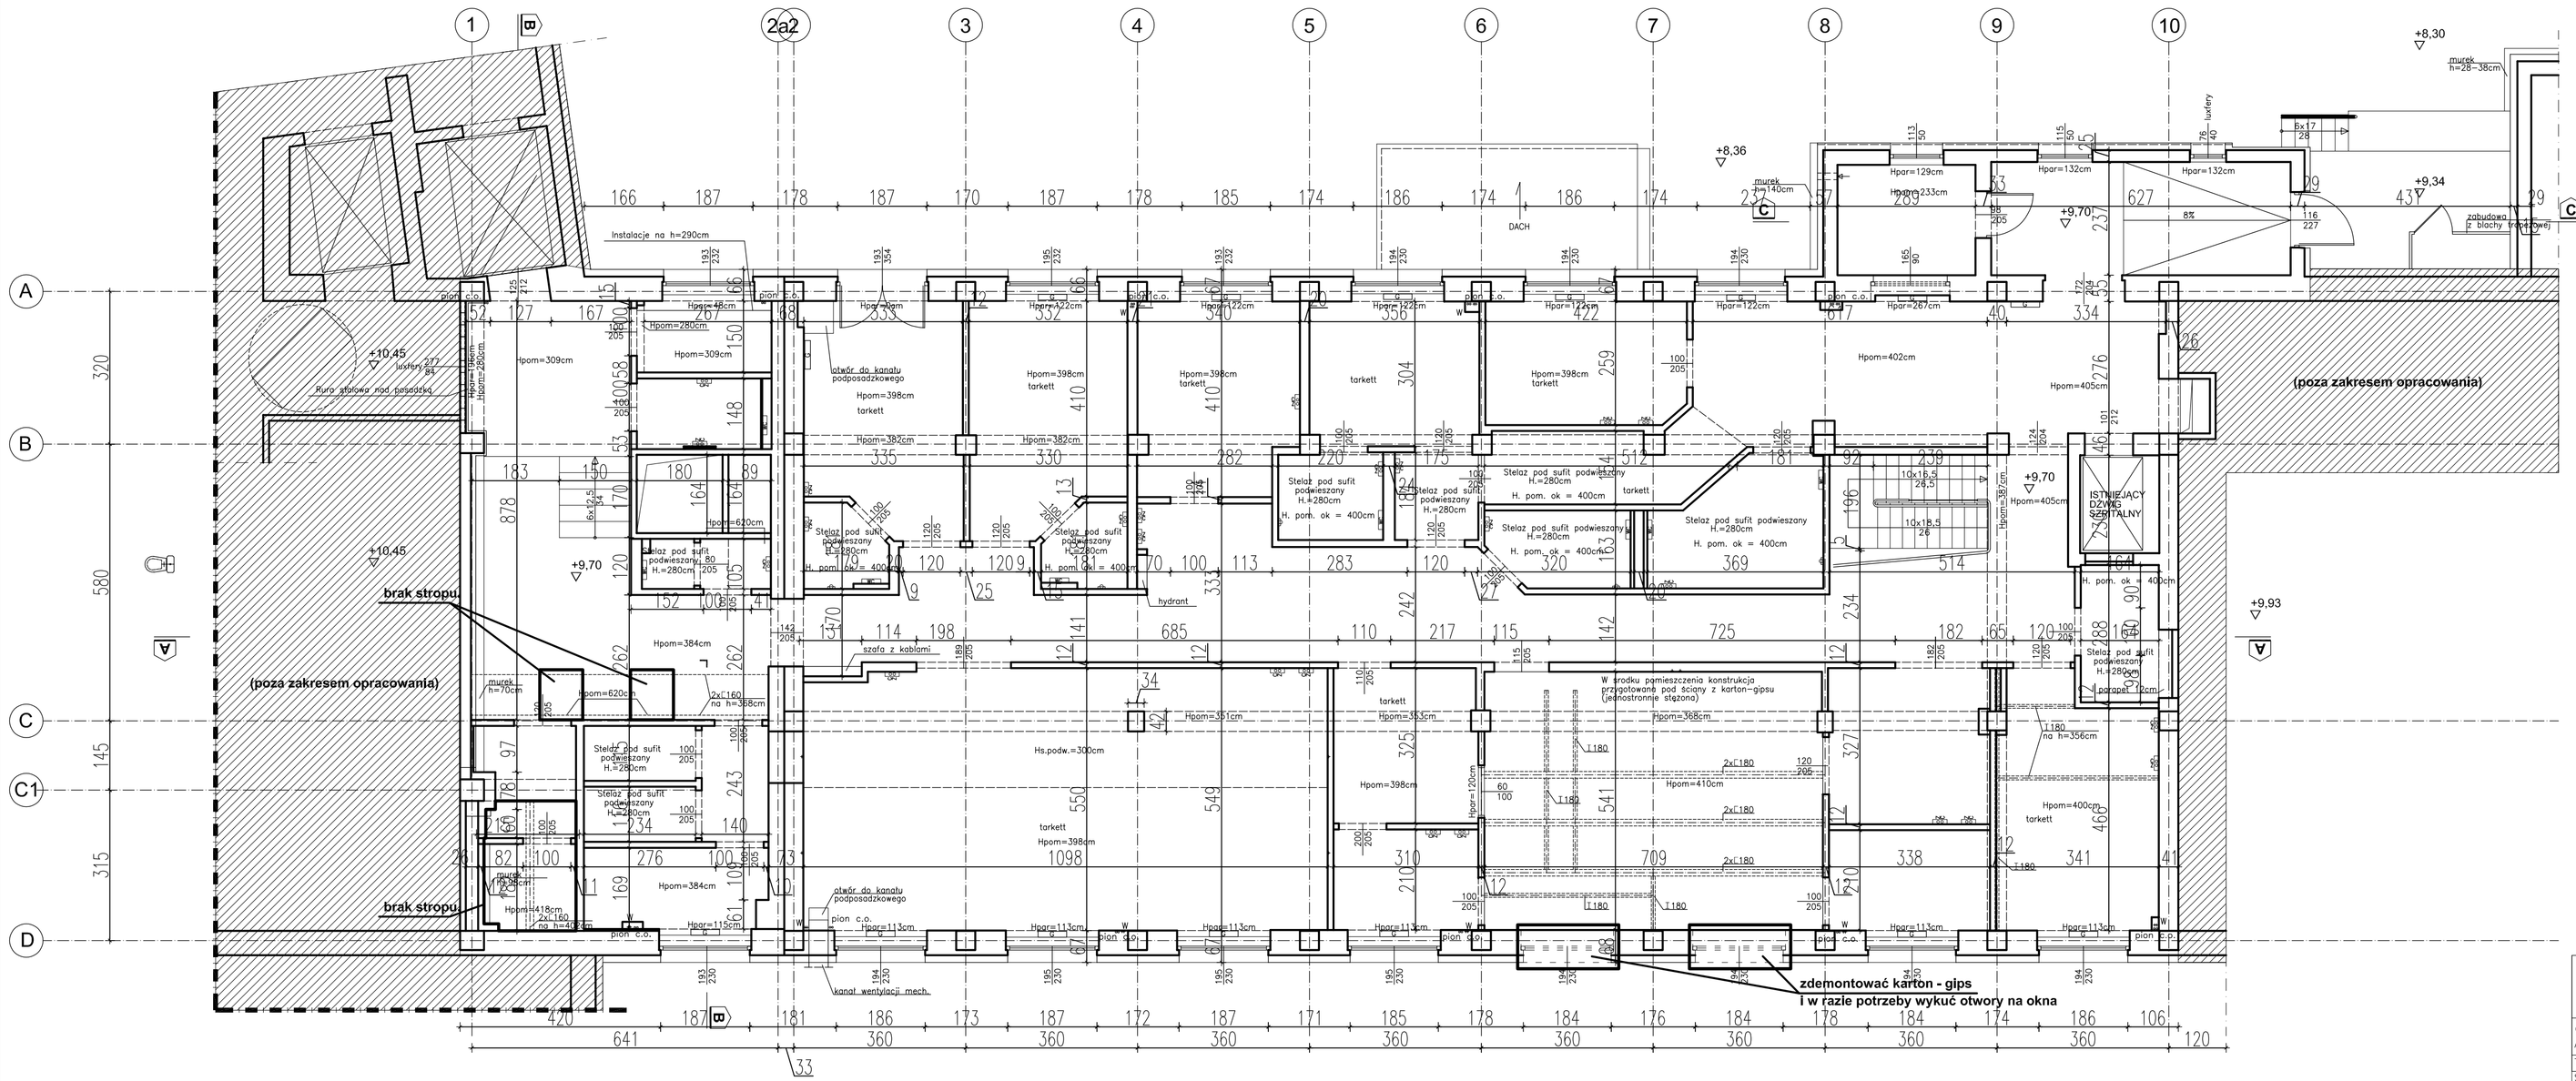

LEGENDA:
Hpor – wys. od poz. posadzki do okna
Hs.pod. – wys. pomieszczenia do sufitu podwieszonego
Hpom. – wys. pomieszczenia
Powierzchnie podane wg normy ISO 9836:1997
Opis dzwi w świetle muru
TE – tablice elektryczne
K – piony kanalizacyjne żeliwne
G – grzejnik
W – piony wody

SUMA POWIERZCHNI NETTO (UŻYTKOWA)	463,23 m2
POWIERZCHNIA ZABUDOWY	552,57m2
(powyższe parametry dotyczą powierzchni w zakresie opracowania)	

– doprowadzenie ciepłej i zimnej wody
– doprowadzenie zimnej wody
– stelaz na toaletę
– doprowadzenie kanalizacji pod natrysk

Dom z klasą
projekty budowlane
25-512 Kielce
ul.Warszawska 21/20

Obiekt: Adres:	PRZEBUDOWA POWIERZCHNI DLA POTRZEB CHIRURGII JEDNEGO DNIA I PRZYCHODNI PRZYSZPITALNEJ W WOJEWÓDZKIM SZPITALU SPECJALISTYCZNYM im. św. RAFAŁA w CZERWONEJ GÓRZE				
Tytuł rysunku:	RZUT POZIOMU P1				
Stadium:	Inwentaryzacja budowlana				Podpis
Projektował:	mgr inż. arch. T.Cenarski		architektura	SW-70/2010	
Opracował:	mgr inż. Mahmoud Othman				
1:100	Data: 04-2017	Specjalność		Nr uprawnień	Nr rysunku: I2
					Strona:

UWAGA: Niniejsza dokumentacja ani żadna jej część nie może być powielana ani rozpowszechniana za pomocą urządzeń elektronicznych, mechanicznych, kopiujących, nagrywających i innych bez pisemnej zgody posiadacza praw autorskich: "Dom z klasą"