


| Nr | Nazwa pomieszczenia | Powierzchnia [m2] |
|---|---|---|
| E.3/01 | HALL | 25,35 |
| E.3/02 | KOMUNIKACJA | 26,02 |
| E.3/03 | SALA OPATRUNKOWA | 16,19 |
| E1.3/01 | KLATKA SCHODOWA | 23,97 |
| E1.3/02 | DŹWIG SZPITALNY | 6,58 |
| E1.3/03 | HALL | 9,62 |
| E1.3/04 | KOMUNIKACJA | 42,18 |
| E1.3/05 | POM. TECHNICZNE | 15,30 |
| E1.3/06 | ŚLUZA | 17,21 |
| E1.3/07 | ŚLUZA MATERIAŁOWA | 5,04 |
| E1.3/08 | KOMUNIKACJA | 427,06 |
| E1.3/09 | SALA WYBUDZEŃ(5 STANOWISK) | 79,58 |
| E1.3/10 | ŚLUZA | 2,02 |
| E1.3/11 | BRUDOWNIK | 2,11 |
| E1.3/12 | POKÓJ PIELĘGNIAREK | 14,19 |
| E1.3/13 | POKÓJ WYPOCZ. PIELĘGNIAREK | 15,37 |
| E1.3/14 | ŁAZIENKA | 2,78 |
| E1.3/15 | ŁAZIENKA | 2,78 |
| E1.3/16 | POKÓJ WYPOCZ. LEKARZY | 15,37 |
| E1.3/17 | POKÓJ OPISOWY | 19,00 |
| E1.3/18 | ŚLUZA | 19,23 |
| E1.3/19 | ŁĄCZNIK | 15,49 |
| E1.3/20 | POKÓJ PRZYG. PACJENTA | 10,56 |
| E1.3/21 | POKÓJ PRZYG. LEKARZY | 8,37 |
| E1.3/22 | SALA OPERACYJNA | 37,50 |
| E1.3/23 | MAGAZYN PODRĘCZNY | 14,94 |
| E1.3/24 | POM. MYCIA NARZĘDZI | 10,52 |
| E1.3/25 | ŚLUZA | 4,64 |
| E1.3/26 | SALA OPERACYJNA | 37,50 |
| E1.3/27 | POKÓJ PRZYG. PACJENTA | 10,56 |
| E1.3/28 | POKÓJ PRZYG. LEKARZY | 8,37 |
| E1.3/29 | KLATKA SCHODOWA | 22,97 |
| E1.3/30 | MAG. MATERIAŁ. STERYLNYCH | 19,90 |
| E1.3/31 | WC (M) | 4,95 |
| E1.3/32 | WC (K) | 4,49 |
| E1.3/33 | DŹWIG TOWAROWY STERYLNY | 1,67 |
| E1.3/34 | POM. MYCIA BLATÓW | 11,48 |
| E1.3/35 | POM. NA SPRZĘT PORZĄDK. | 6,78 |
| E1.3/36 | DŹWIG TOWAROWY BRUDNY | 2,62 |
| E1.3/37 | MAG. BRUDNEJ BIELIZNY | 4,48 |
| E1.3/38 | POKÓJ SOCJALNY | 11,42 |
| E1.3/39 | POKÓJ SOCJALNY | 11,40 |
| E1.3/40 | MAG. SPRZĘTU I APARATURY | 22,28 |
| E1.3/41 | SALA OPERACYJNA | 37,52 |
| E1.3/42 | POKÓJ PRZYG. LEKARZY | 8,33 |
| E1.3/43 | POKÓJ PRZYG. PACJENTA | 10,51 |
| E1.3/44 | MAGAZYN PODRĘCZNY | 15,51 |
| E1.3/45 | POM. MYCIA NARZĘDZI | 10,02 |
| E1.3/46 | ŚLUZA | 3,93 |
| E1.3/47 | SALA OPERACYJNA | 37,52 |
| E1.3/48 | POKÓJ PRZYG. LEKARZY | 8,33 |
| E1.3/49 | POKÓJ PRZYG. PACJENTA | 10,51 |
| E1.3/50 | SALA OPERACYJNA | 37,52 |
| E1.3/51 | POKÓJ PRZYG. LEKARZY | 8,33 |
| E1.3/52 | POKÓJ PRZYG. PACJENTA | 10,51 |
| E1.3/53 | MAGAZYN PODRĘCZNY | 15,51 |
| E1.3/54 | POM. MYCIA NARZĘDZI | 10,19 |
| E1.3/55 | ŚLUZA | 3,22 |
| E1.3/56 | SALA OPERACYJNA | 37,52 |
| E1.3/57 | POKÓJ PRZYG. LEKARZY | 8,33 |
| E1.3/58 | POKÓJ PRZYG. PACJENTA | 10,51 |
| E1.3/59 | SZATNIA CZYSTA | 11,85 |
| E1.3/60 | SZATNIA BRUDNA | 14,25 |
| E1.3/61 | UMYWALNIA | 16,28 |
| E1.3/62 | UMYWALNIA | 16,40 |
| E1.3/63 | SZATNIA BRUDNA | 15,98 |
| E1.3/64 | SZATNIA CZYSTA | 10,05 |
| E1.3/65 | POKÓJ PIELĘGNIARKI ODDZIAŁOWEJ | 19,47 |
| E1.3/66 | POKÓJ LEKARZY | 19,55 |
| E1.3/67 | POKÓJ ORDYNATORA | 18,31 |
| E1.3/68 | ŁAZIENKA | 3,84 |

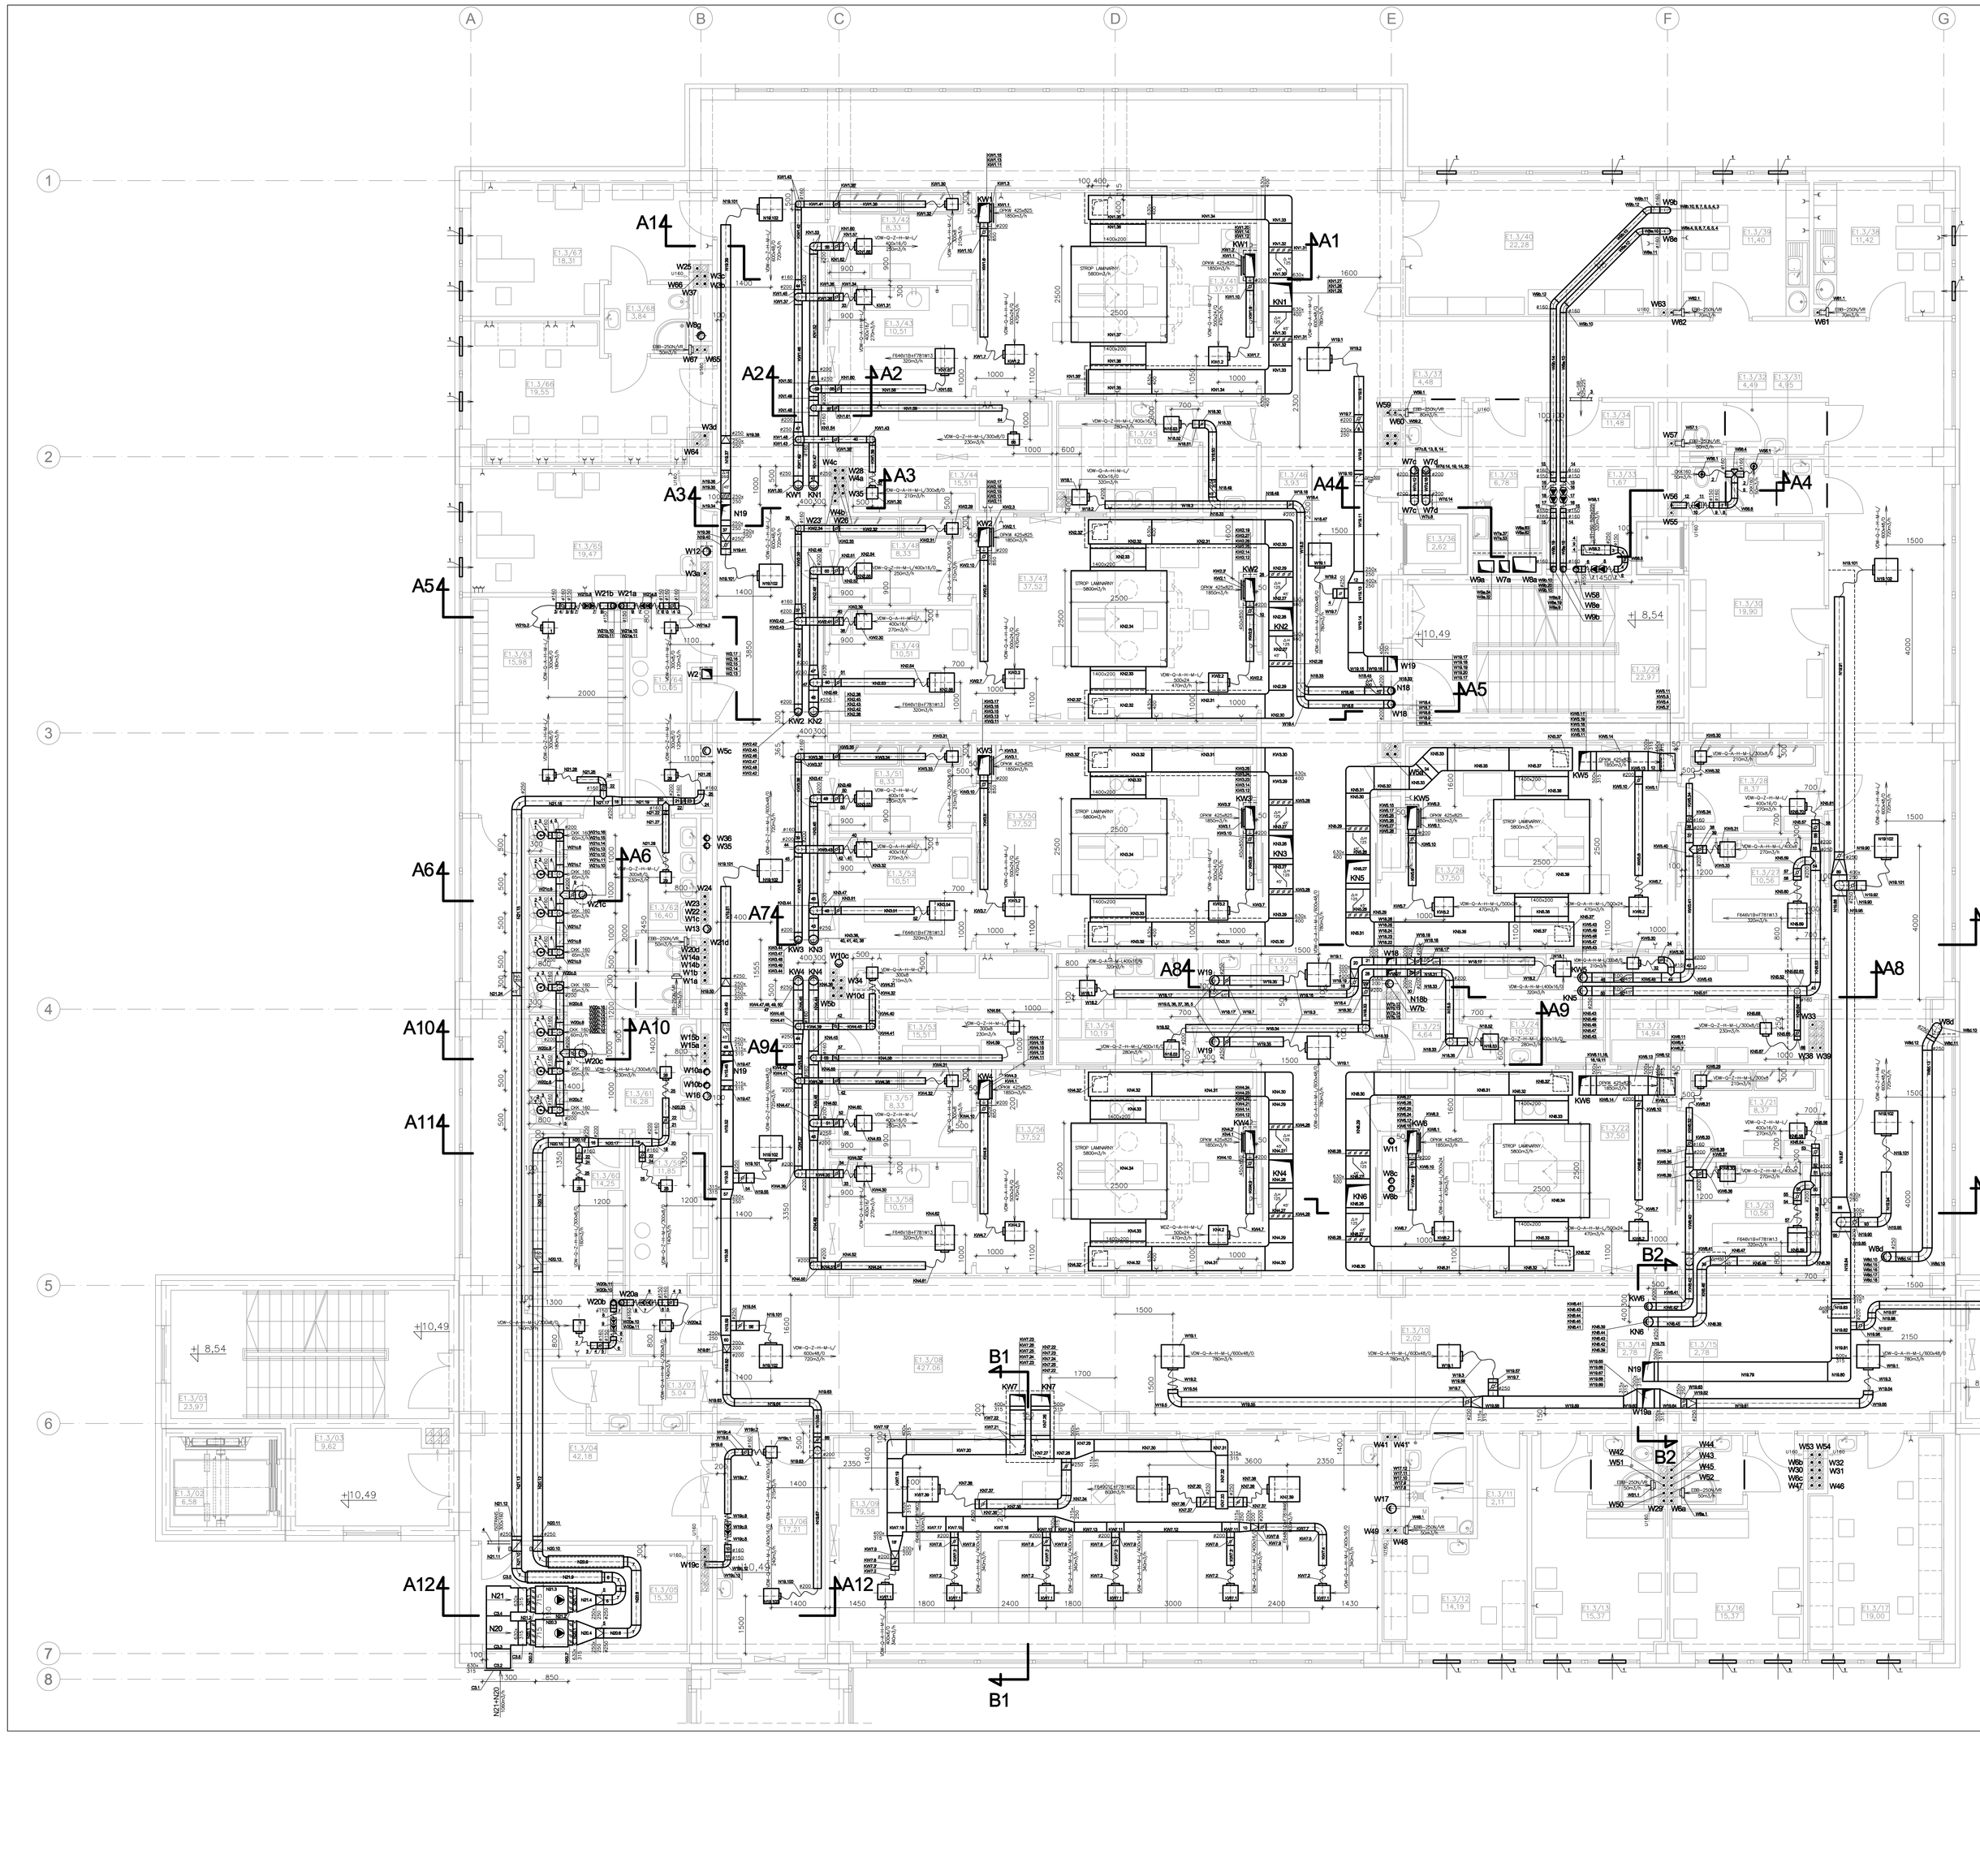


## Legenda

- proj. przewody wentylacyjne prostokątne
- proj. przewody wentylacyjne okrągłe
- proj. obudowy przewodów wentylacyjnych – indywidualnie tylko do strropów podwieszonych
- kratki: kontaktowe w dole drzwi – specyfikacja wg projektu architektury

UWAGA:
Wszystkie elementy nakreślone i wywiesne montowac w uzgodnionych miejscach w strropach podwieszonych lub obudowach, zgodnie z informacją zawartą w projekcie architektonicznym.

BUDYNEK BLOKU OPERACYJNEGO "E1"
- RZUT II PIĘTRA ( POZ. +10,49 ) SKALA 1:50
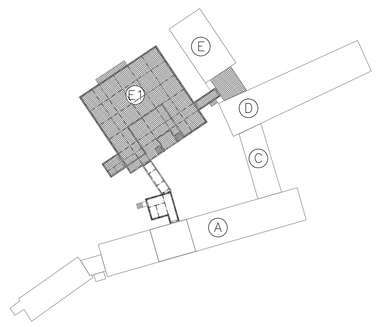
| | | | | | |
|---|---|---|---|---|---|
| BIURO PROJEKTÓW BUDOWNICTWA OGÓLNEGO I SŁUŻBY ZDROWIA w KIELCACH | | | | | |
| Inwestor : | Wojewódzki Specjalistyczny Zespół Gruźlicy i Chorób Płuc w Kielcach z siedzibą w Chęcinach | | | | |
| Adres : | Chęciny, ul. Czerwona Góra 10 (cz.dz. nr ewid. 238/4, 238/13 i 238/15) | | | | |
| Opracowanie: | Częściowa przebudowa i rozbudowa zespołu szpitali o nowy segment "E1" dla potrzeb bloku operacyjnego wraz z tunelowym i budynkiem komunikacji pionowej | | | | |
| Branża : | Klimatyzacja i wentylacja mechaniczna | | | | |
| Obiekt : | BUDYNEK BLOKU OPERACYJNEGO "E1" | | | | |
| Treść : | RZUT II PIĘTRA | | | | |
| (stadium) : | Projekt budowlany | | | | |
| Data : | 11.2008 r.[w zwuniu] | Nr uprawnień | | Podpis | Skala |
| Projektował : | mgr. inż. T. Kozłowska | 78/KL/75 | | | 1:50 |
| Opracował : | mgr. inż. T. Kozłowska | 78/KL/75 | | | |
| Sprawdził : | mgr. inż. R. Kapuśta | KL-50/89 | | | |
| Kierownik proc. | Stanisław Kozłowski | 302/KL/74 | | | Nr rys. |
| Prawo autorskie zastrzeżone wg ustaw o Prawie Autorskim i Prawach Pokrewnych (Dz.U. z 2000r. nr 80, poz. 904) | | | | | 3 |