BUDYNEK BLOKU OPERACYJNEGO "E1"
- RZUT II PIĘTRA (POZ. +10,49) SKALA 1:50

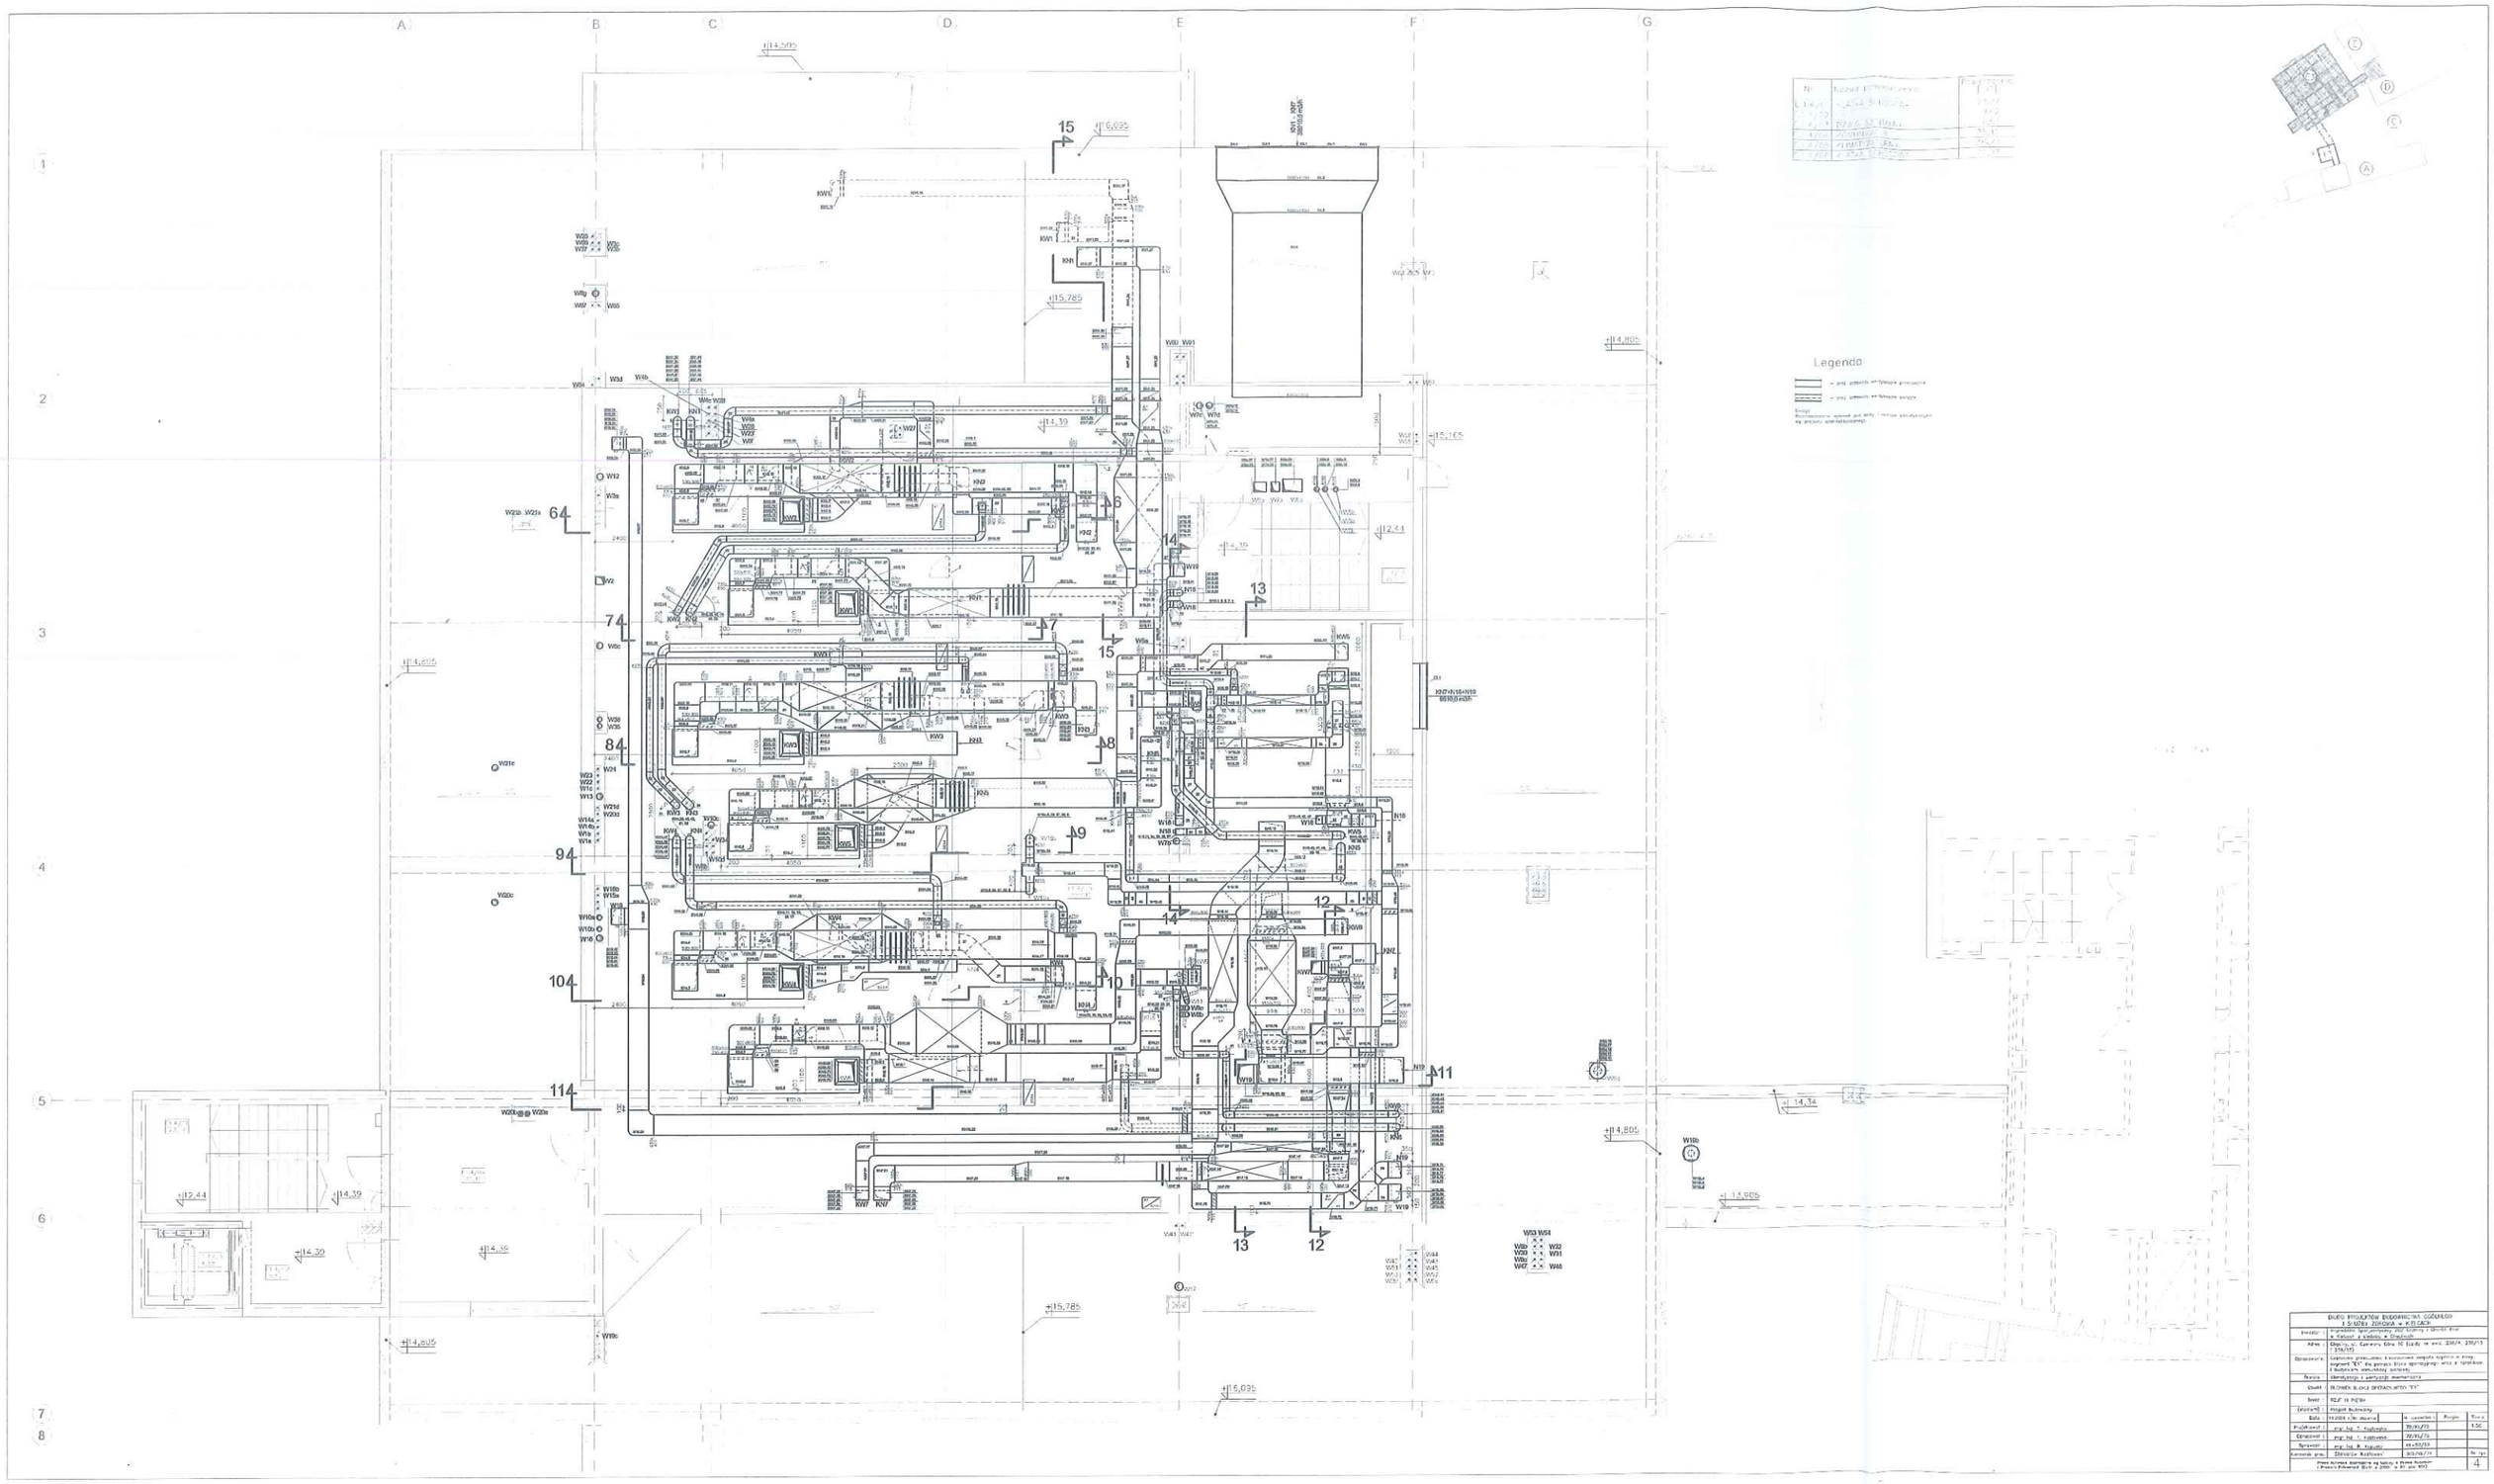
A
B
C
D
E
F
G
1
2
3
4
5
6
7
8
+14,505
15
+16,095
+15,785
+14,39
+15,165
+12,44
+14,805
+14,34
+13,905
+15,035
Legenda