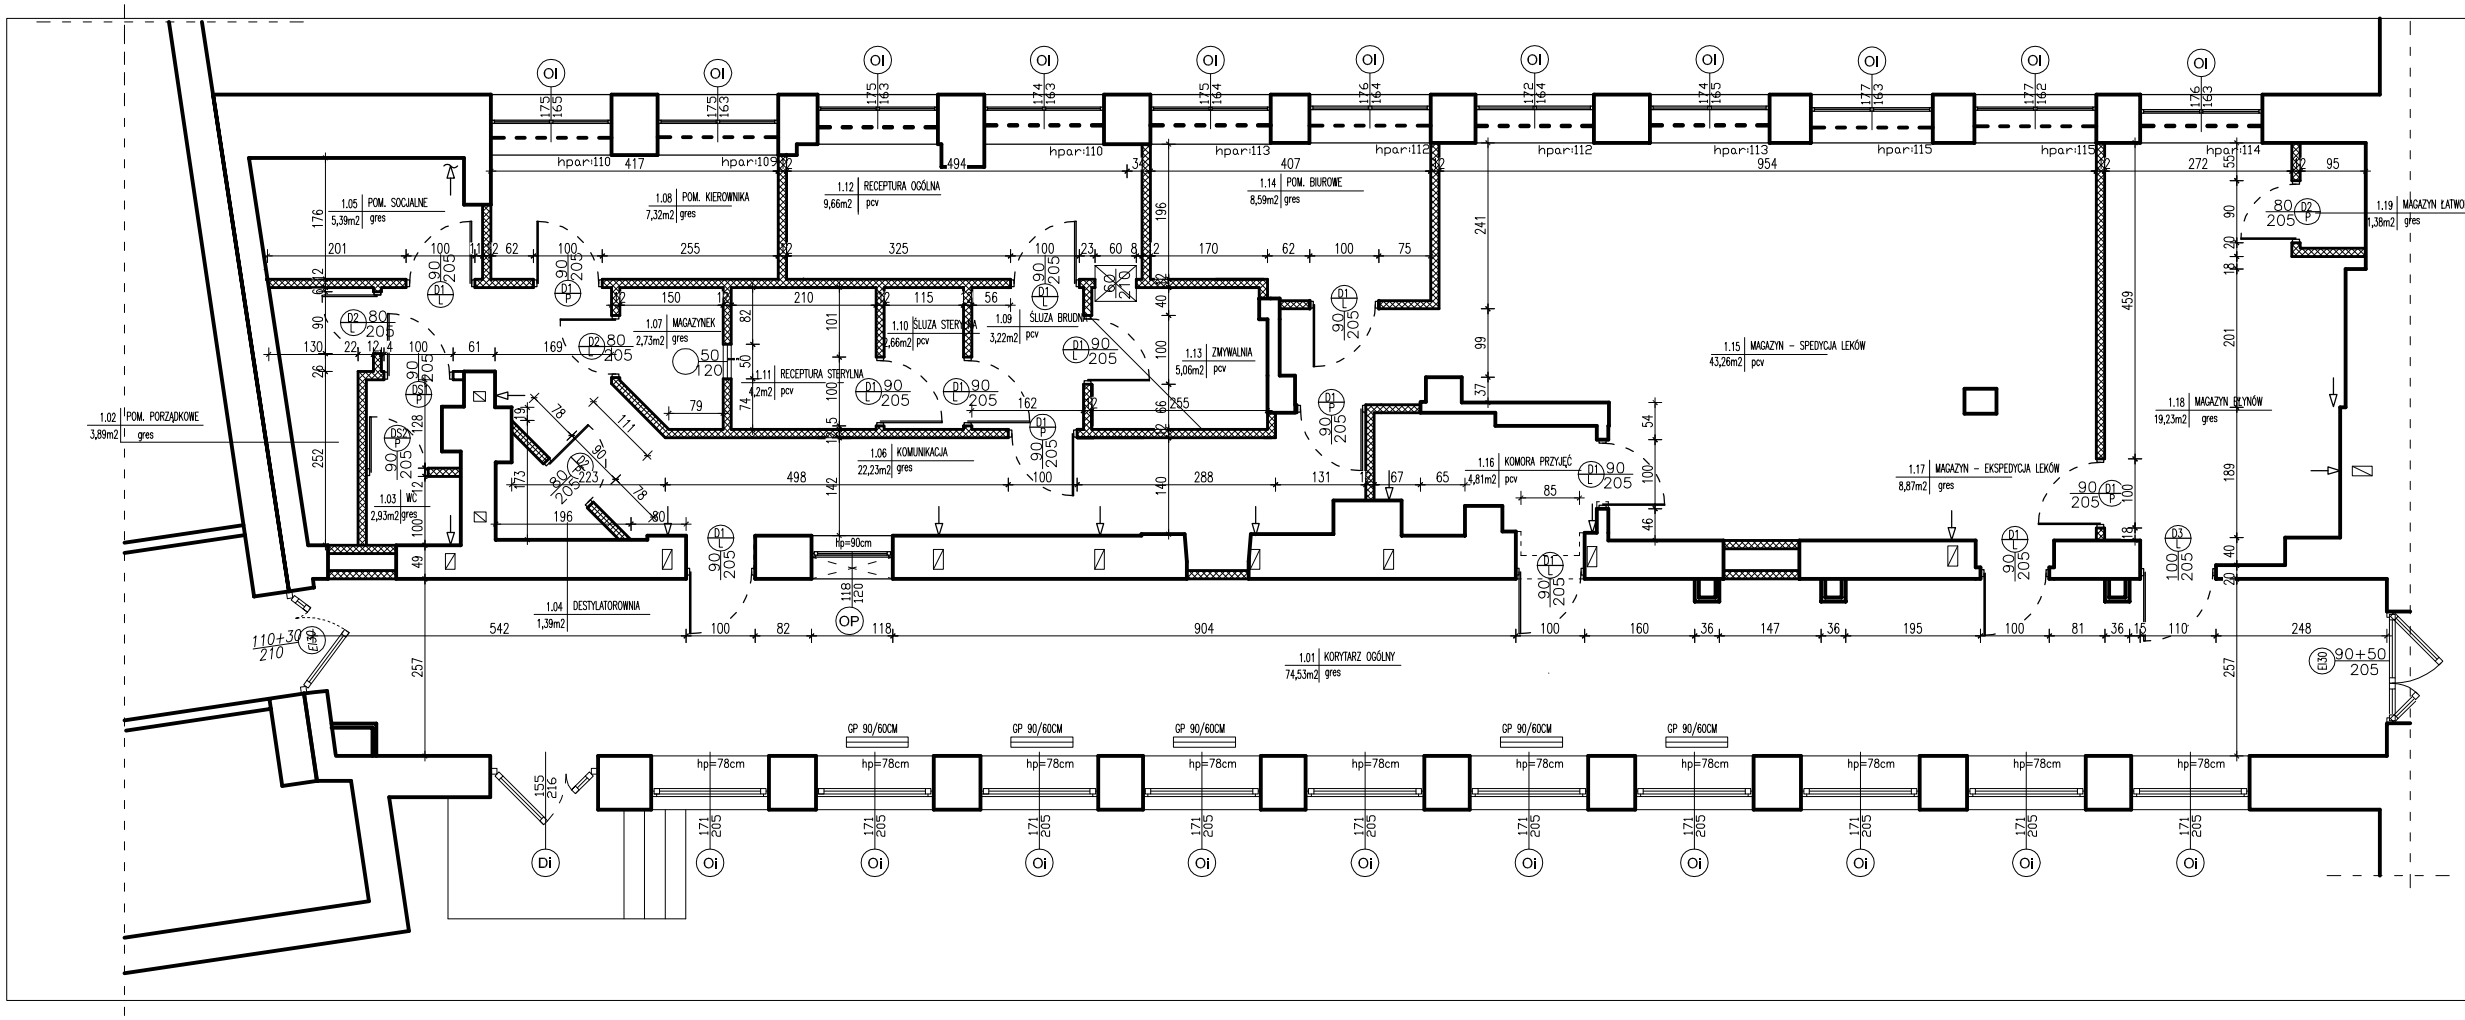

RZUT PIĘTRA 1 (POZ.+1) RYSUNEK MURARSKI

SKALA 1:50

NR	NAZWA POMIESZCZENIA	POW.[m²]	POW.[m²]	POW.[m²]	RODZAJ POSADZKI
1.01	korytarz	76,28			gres szkliwiony
1.02	pom. porządkowe	3,89		3,89	gres szkliwiony
1.03	wc	2,93		2,93	gres szkliwiony
1.04	destylatornia	1,39	1,39		gres szkliwiony
1.05	pom. socjalne	5,39		5,39	gres szkliwiony
1.06	komunikacja	22,23		22,23	gres szkliwiony
1.07	magazynek	2,73	2,73		gres szkliwiony
1.08	pom. kierownika	7,32	7,32		gres szkliwiony
1.09	śluza brudna	3,22	3,22		wykładzina PCW homogeniczna
1.10	śluza sterylna	2,66	2,66		wykładzina PCW homogeniczna
1.11	receptura sterylna	4,20	4,20		wykładzina PCW homogeniczna
1.12	receptura ogólna	9,66	9,66		wykładzina PCW homogeniczna
1.13	zmywalnia	5,06	5,06		wykładzina PCW homogeniczna
1.14	pom. biurowe	8,59	8,59		gres szkliwiony
1.15	magazyn – spedycja leków	43,26	43,26		wykładzina PCW homogeniczna
1.16	komora przyjęć	4,81	4,81		wykładzina PCW homogeniczna
1.17	magazyn – ekspedycja leków	8,87	8,87		wykładzina PCW homogeniczna
1.18	magazyn płynów	19,23	19,23		gres szkliwiony
1.19	magazyn łatwopalnych i żrących leków	1,38	1,38		gres szkliwiony
	Powierzchnia całkowita razem	233,10			
	Powierzchnia użytkowa (podstawowa)		122,38		
	Powierzchnia pomocnicza			34,44	

PROJEKTOWANE ŚCIANY DZIAŁOWE Z GAZOBETONU

Dom z klasą
projekty budowlane

25-512 Kielce
ul.Warszawska 21/20

Obiekt:	WOJEWÓDZKI SZPITAL SPECJALISTYCZNY IM. ŚW. RAFAŁA W CZERWONEJ GÓRZE			
Adres:	Chęciny dz. nr ewid. 238/38, 238/41 Czerwona Góra gm. Chęciny			
Tytuł rysunku:	RZUT PIĘTRA 1 (POZ.+1) RYSUNEK MURARSKI			
Stadium:	Projekt budowlano-wykonawczy			Podpis
Projektował:	Tomasz Cenarski	architektura	SW-70/2010	
Opracował:	Marcin Ziętal			
Sprawdził:	Marian Pamuła	architektura	208/77	
1:50	Data: 05-2018	Specjalność	Nr uprawnień	Nr rysunku: a3
				Strona:

UWAGA: Niniejsza dokumentacja ani żadna jej część nie może być powielana ani rozpowszechniana za pomocą urządzeń elektronicznych, mechanicznych, audiowizualnych, fotograficznych i innych bez pisemnej zgody posiadacza praw autorskich: Dom z klasą