


RZUT ZAKRESU OPRACOWANIA PLAN INSTALACJI OŚWIETLENIA

SKALA 1:100

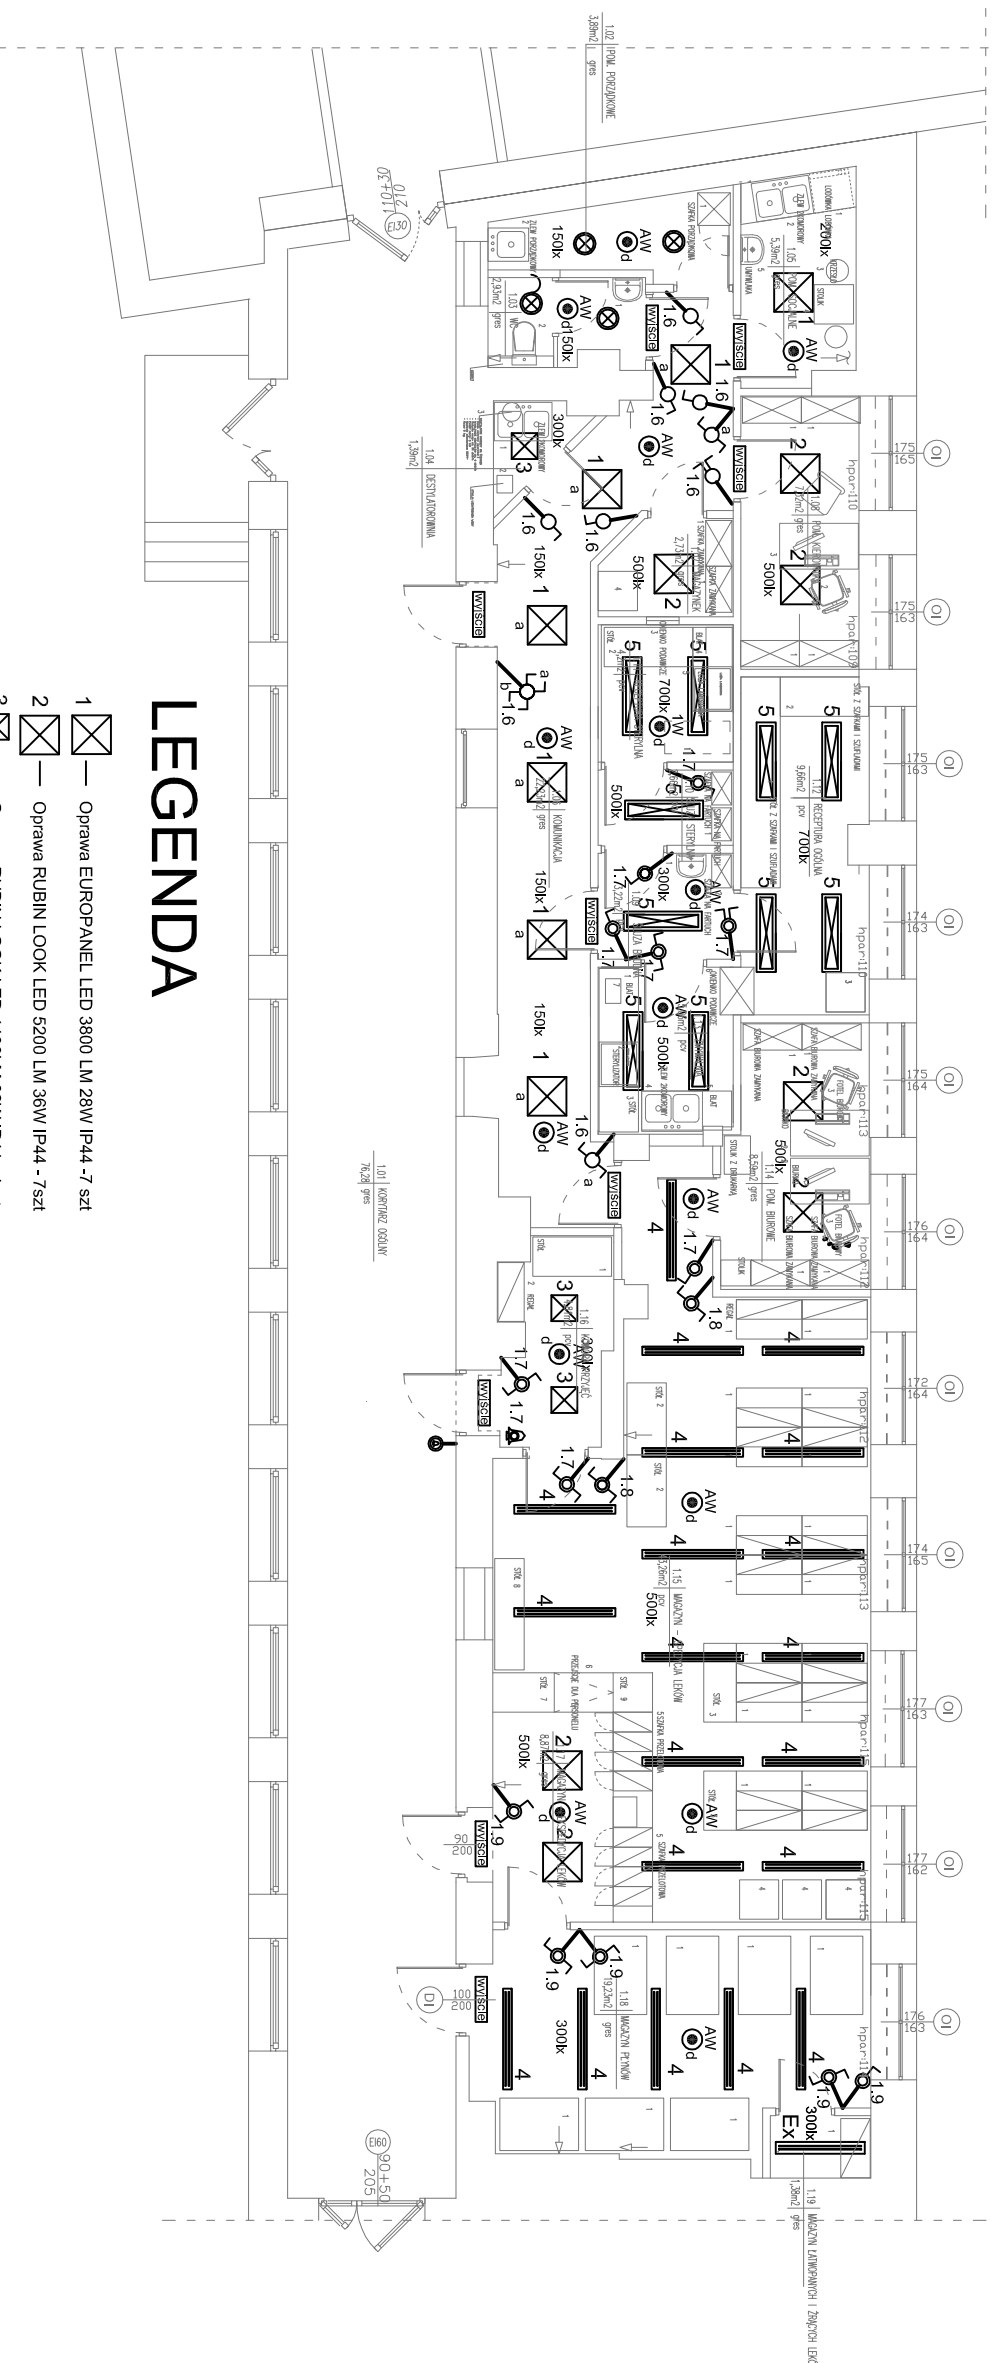

LEGENDA

- 1 — Oprawa EUROPANEL LED 3800 LM 28W IP44 - 7 szt
- 2 — Oprawa RUBIN LOOK LED 5200 LM 36W IP44 - 7szt
- 3 — Oprawa RUBIN LOOK LED 4400LM 32W IP44 - 4szt
- 4 — Oprawa NEPTUN LED V1 5500lm 38W IP65 - 20szt
- Ex — Oprawa NLLK 08036/36 LED 2x38W IP66 EX - 1szt
- 5 — Oprawa RUBIN LOCK LED 1200/300 36W 5200lm IP44 - 10szt.
- AW — Oprawa awaryjna AXPO automatyczna 230V 1W/3W - 15szt
- EXIT 1 — Oprawa kierunkowa ewakuacyjna jednostronna 3W 1h - 4szt
- EXIT 2 — Oprawa kierunkowa ewakuacyjna dwustronna 3W 1h - 7szt
- Oprawa BASE LED IP44 19W - 4szt
- ŁĄCZNIKI ELEKTRYCZNE- 24szt
- GONG ELEKTRONICZNY - 1szt
- PRZYCISK DZWONKOWY - 1szt

		Dom z klasą projekty budowlane		25-512 Kielce ul. Warszawska 21/20	
Obiekt:	PRZEBUDOWA ISTNIEJĄCYCH POMIESZCZEŃ NA POTRZEBY APTEKI SZPITALNEJ	Adres:	WOLEWODZKIEGO SZPITALA SPECJALISTYCZNEGO im. Św. Rafała w Czerwoniej Górze		
Tytuł rysunku:	PLAN INSTALACJI ZASILANIA				
Stadium:	Projekt budowlano-wykonawczy	Projekt:	elektryka	319/KL/74	Podpis
Opracował:	inż. Witold Wojciechowski		elektryka	KL-220/89	
Sprawił:	mgr inż. Urszula Domeracka		elektryka		
1:100	1:100	Data:	05-2018	Specjalność	Nr uprawnień
					Nr rysunku: E2
					Strona:

UWAGA: Niniejsza dokumentacja gni zadna jej część nie mogą być powielana, gni rozpowszechniana za pomocą urządzeń elektronicznych, mechanicznych, kopiujących, nagrywających i innych bez pisemnej zgody posiadacza praw autorskich: Dom z klasą