RZUT ZAKRESU OPRACOWANIA
PLAN INSTALACJI DSO
SKALA 1:100

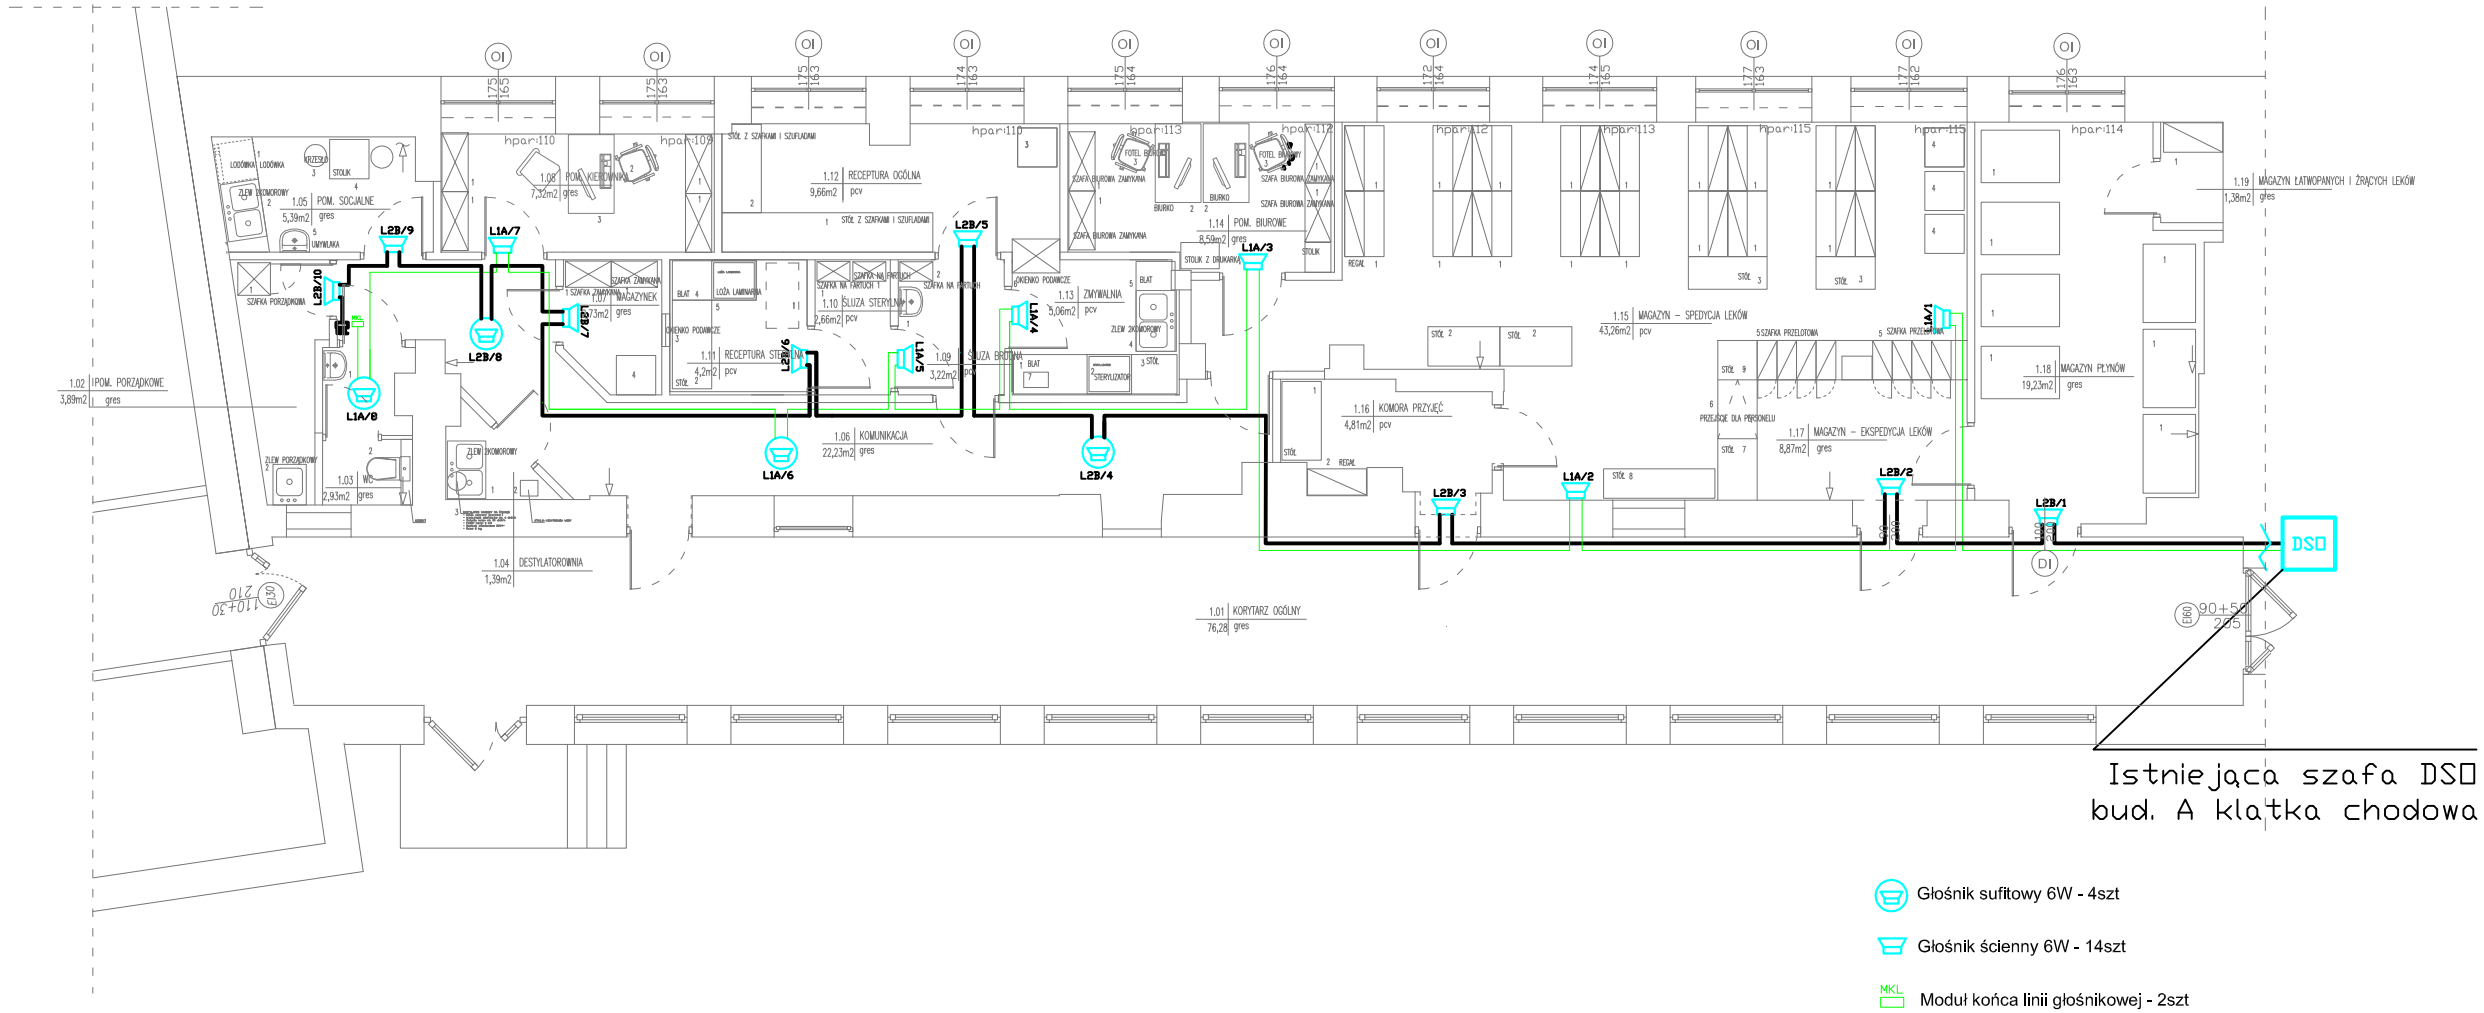

Głośnik sufitowy 6W - 4szt

Głośnik ścienny 6W - 14szt

MKL Moduł końca linii głośnikowej - 2szt

Przewody HTKSH FE180/E90 1x2x1,4 na atestowanych uchwytach

Dom z klasą projekty budowlane		25–512 Kielce ul.Warszawska 21/20		
Obiekt: Adres:	PRZEBUDOWA ISTNIEJĄCYCH POMIESZCZEŃ NA POTRZEBY APTEKI SZPITALNEJ WOJEWÓDZKIEGO SZPITALA SPECJALISTYCZNEGO im. św. RAFAŁA w CZERWONEJ GÓRZE			
Tytuł rysunku:	PLAN INSTALACJI DSO			
Stadium:	Projekt budowlano–wykonawczy			Podpis
Opracował:	inż.Witold Wojciechowski	elektryka	319/KL/74	
Sprawdził:	mgr inż.Urszula Domeracka	elektryka	KL–220/89	
1:100	Data: 05–2018	Specjalność	Nr uprawnień	Nr rysunku: E9
				Strona:

UWAGA: Niniejsza dokumentacja ani żadna jej część nie może być powielana ani rozpowszechniana za pomocą urządzeń elektronicznych, mechanicznych, kopiujących, nagrywających i innych bez pisemnej zgody posiadacza praw autorskich: "Dom z klasą"