


# ROZWINIĘCIE KANALIZACJI SANITARNEJ

SKALA 1:100

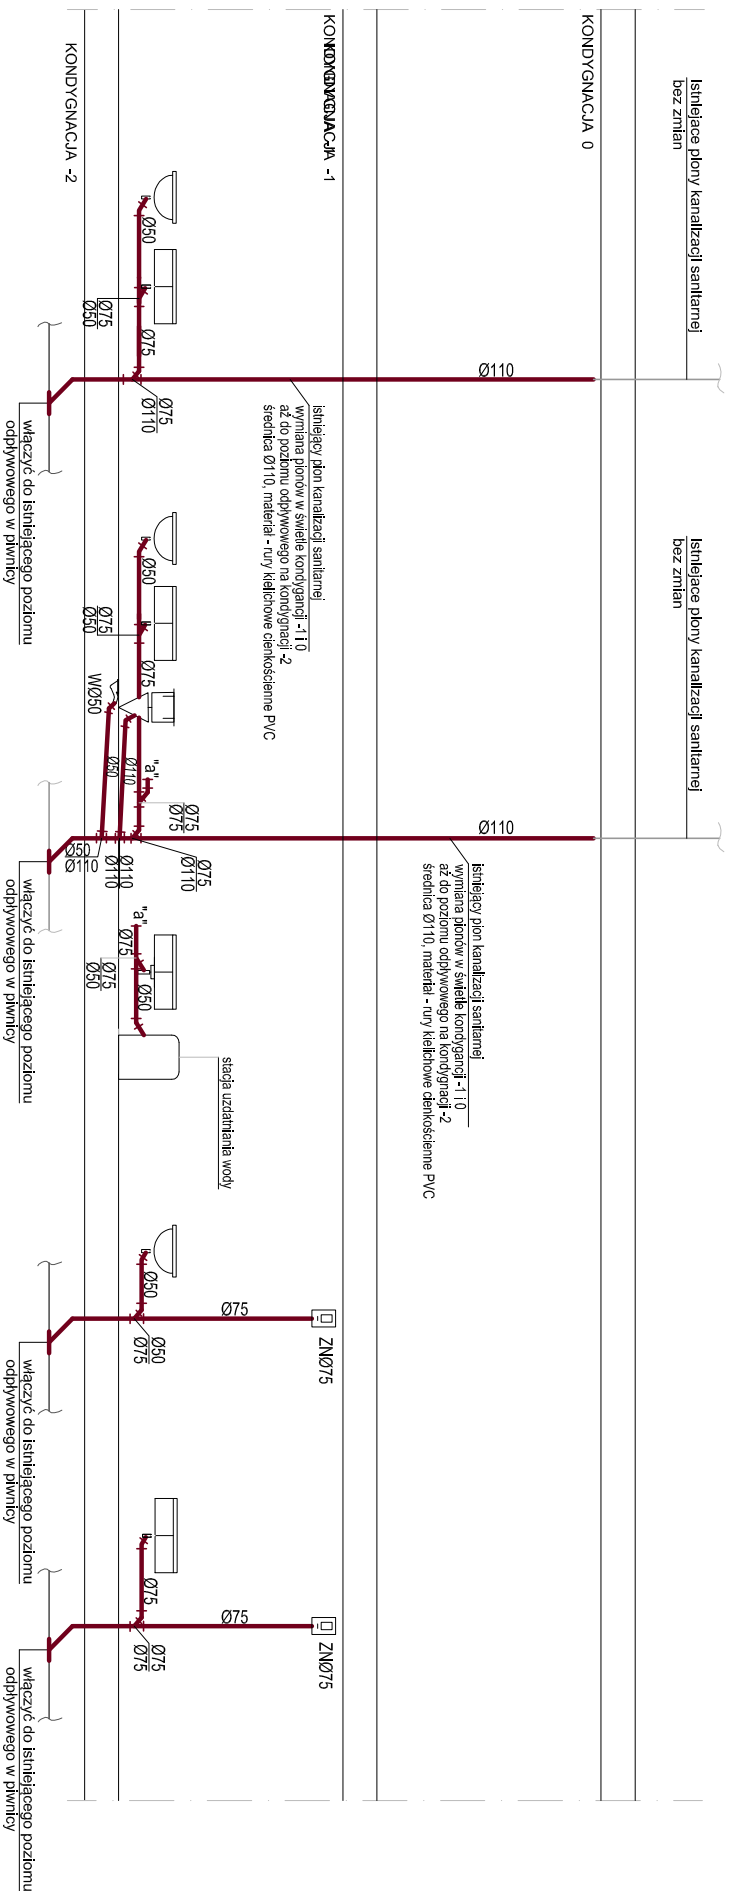

OZNACZENIA:

Ø110 - - PROJEKTOWANA INSTALACJA KANALIZACJI SANITARNEJ

OZNACZENIE ISTNIEJĄCEGO PIONU KANALIZACJI SANITARNEJ PRZEWIDZIANEGO DO WYMIANY

OZNACZENIE PROJEKTOWANEGO PIONU KANALIZACJI SANITARNEJ

UWAGI:

1. KANALIZACJA SANITARNA - RURY KIELICHOWE CIENKOŚCIENNE PVC
2. PODEJŚCIA KANALIZACJI SANITARNEJ UKŁADAĆ ZE SPADKIEM MINIMUM 2%
3. ŚREDNICE PODEJŚĆ INDYWIDUALNYCH:
- MISKA USTĘPOWA Dz Ø110
- UMYWALKA, ZLEWOZMYWAK Dz Ø50
4. ŚREDNICE PODEJŚĆ ZBIOROWYCH:
- MISKA USTĘPOWA Dz Ø110
- UMYWALKA, ZLEWOZMYWAK Dz Ø75
5. PIONY NIEWYPROWADZONE PONIAD DACH NALEŻY WYPROSAŻYĆ W ZAWORY NAPOWIETRZAJĄCE
6. PRZYBORY SANITARNE NALEŻY WYPOSAŻYĆ W ZAMKNIĘCIE WODNE W POSTACI SYFONU
7. PRZEJŚCIA INSTALACJI PRZEZ STROPY ODDZIELEŃ P.POZ. PROWADZIĆ W MASACH OGNIOCHRONNYCH O ODPORNOŚCI OGNIOWEJ TYCH PRZEGRÓD

		<b>Dom z klasą</b>		25-512 Kielce	
projekty budowlane				ul. Warszawska 21/20	
Objekt:	PRZEBUDOWA ISTNIEJĄCYCH POMIESZCZEŃ NA POTRZEBY APTKI SZPITALNEJ				
Adres:	WOJEWÓDZKIEGO SZPITALA SPECJALISTYCZNEGO im. św. RAFAŁA w CZERWONIEJ GÓRZE				
Tytuł rysunku:	PROFIL KANALIZACJI SANITARNEJ				
Stadium:	Projekt budowlano – wykonawczy				Podpis
Projektował:	mgr inż. Jarosław Marktion	sanitarna	377/01		
Sprawdził:	mgr inż. Jądвига Dziędzic	sanitarna	KL-254/88		
Opracował:	mgr inż. Wioletta Matka	sanitarna			
	Data: 05-2017	Specjalność	Nr uprawnień	Nr rysunku: S3	Strona:
UWAGA: Niniejsza dokumentacja ani żadna jej część, nie może być powielana ani rozpowszechniana za pomocą urządzeń elektronicznych, mechanicznych, kopiujących, nagrywających i innych bez pisemnej zgody posiadacza praw autorskich: Dom z klasą					