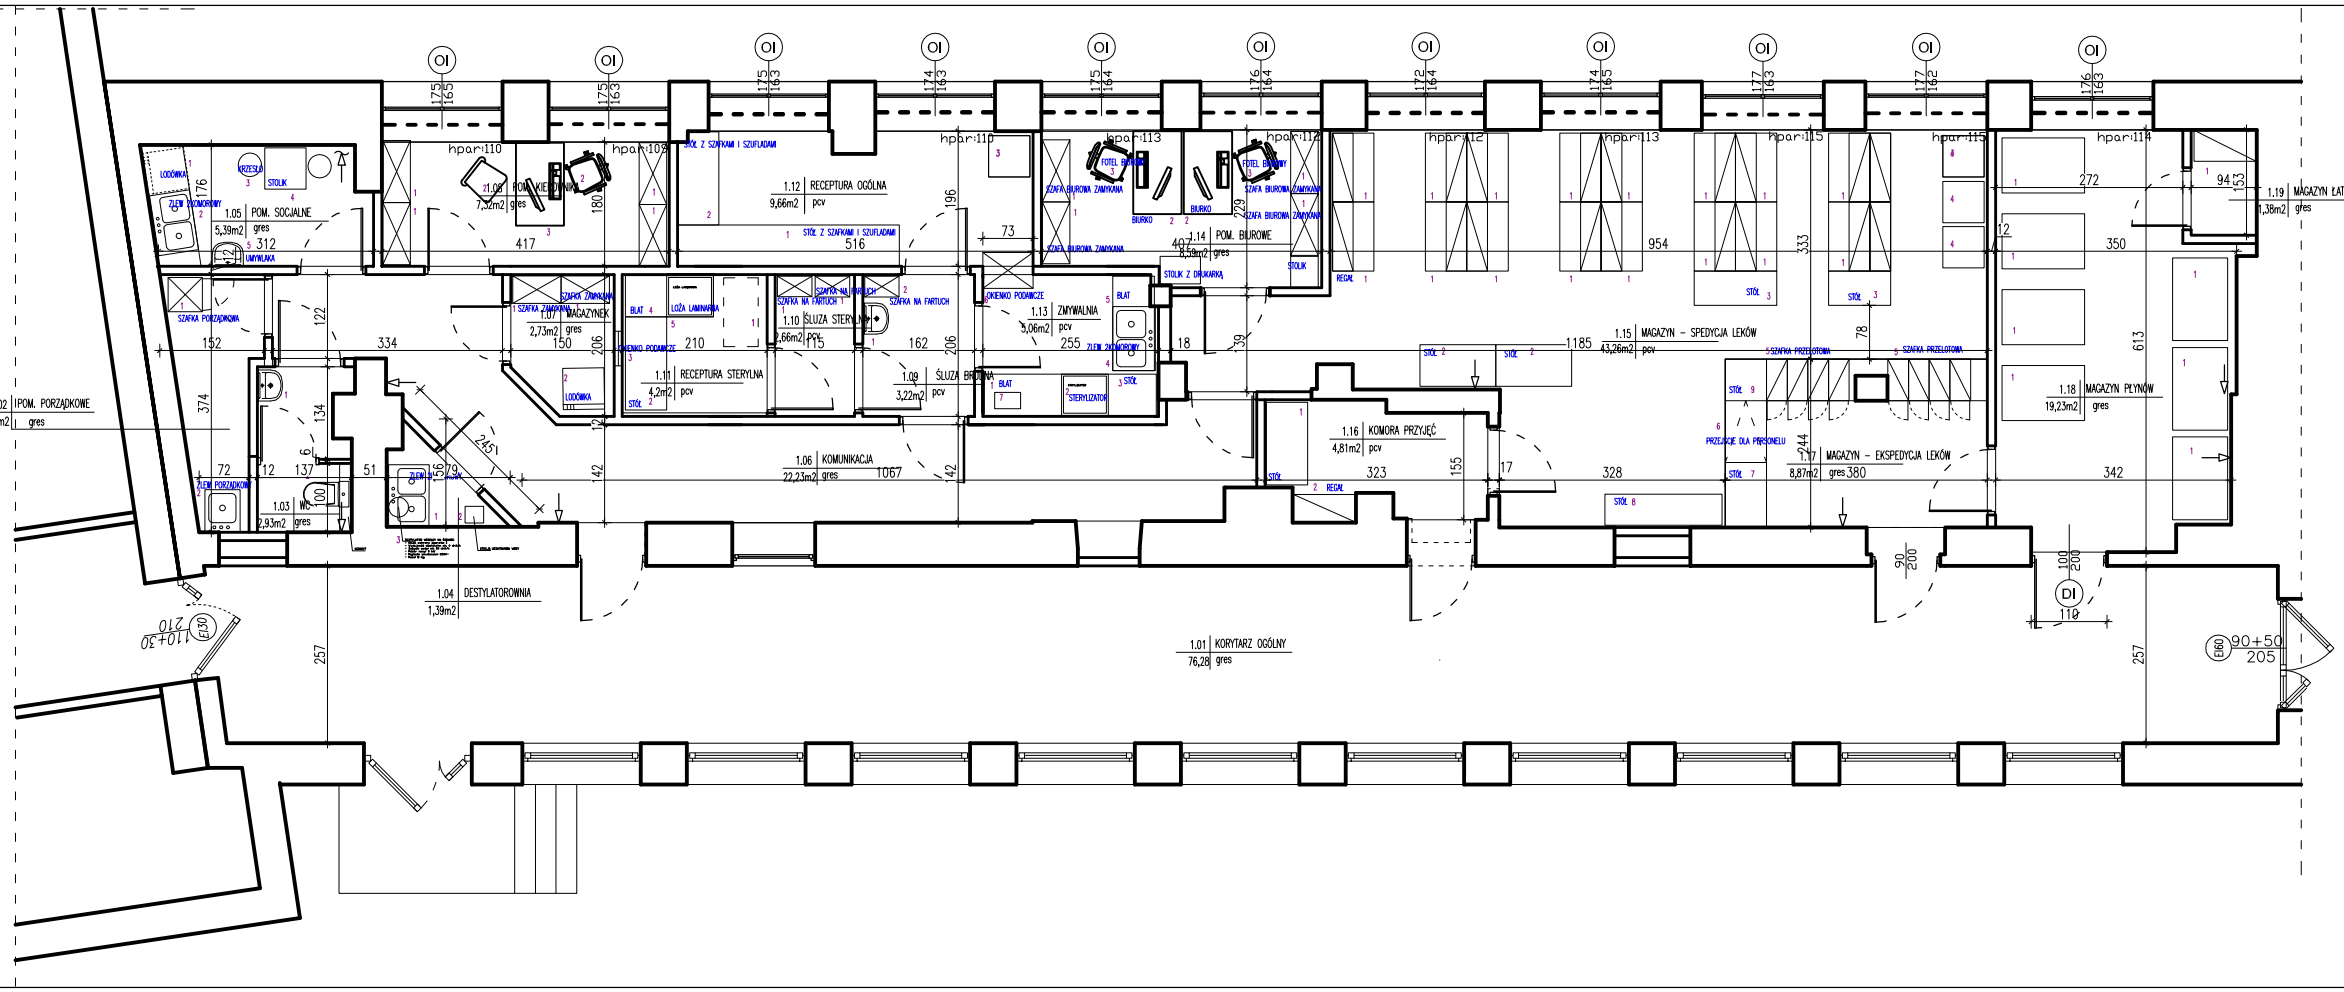

RZUT PIĘTRA 1 (POZ.+1)

SKALA 1:50

NR	NAZWA POMIESZCZENIA	POW.[m²]	POW.[m²]	POW.[m²]	RODZAJ POSADZKI
1.01	korytarz	76,28			gres szkliwiony
1.02	pom. porządkowe	3,89		3,89	gres szkliwiony
1.03	wc	2,93		2,93	gres szkliwiony
1.04	destylatorownia	1,39	1,39		gres szkliwiony
1.05	pom. socjalne	5,39		5,39	gres szkliwiony
1.06	komunikacja	22,23		22,23	gres szkliwiony
1.07	magazynek	2,73	2,73		gres szkliwiony
1.08	pom. kierownika	7,32	7,32		gres szkliwiony
1.09	śluza brudna	3,22	3,22		wykładzina PCW homogeniczna
1.10	śluza sterylna	2,66	2,66		wykładzina PCW homogeniczna
1.11	receptura sterylna	4,20	4,20		wykładzina PCW homogeniczna
1.12	receptura ogólna	9,66	9,66		wykładzina PCW homogeniczna
1.13	zmywalnia	5,06	5,06		wykładzina PCW homogeniczna
1.14	pom. biurowe	8,59	8,59		gres szkliwiony
1.15	magazyn – spedycja leków	43,26	43,26		wykładzina PCW homogeniczna
1.16	komora przyjęć	4,81	4,81		wykładzina PCW homogeniczna
1.17	magazyn – ekspedycja leków	8,87	8,87		wykładzina PCW homogeniczna
1.18	magazyn płynów	19,23	19,23		gres szkliwiony
1.19	magazyn łatwopalnych i żrących leków	1,38	1,38		gres szkliwiony
	Powierzchnia całkowita razem	233,10			
	Powierzchnia użytkowa (podstawowa)		122,38		
	Powierzchnia pomocnicza			34,44	

Dom z klasą
projekty budowlane
25-512 Kielce
ul.Warszawska 21/20

Obiekt:	WOJEWÓDZKI SZPITAL SPECJALISTYCZNY IM. ŚW. RAFAŁA W CZERWONEJ GÓRZE
Adres:	Chęciny dz. nr ewid. 238/38, 238/41 Czerwona Góra gm. Chęciny
Tytuł rysunku:	RZUT PIĘTRA 1 (POZ.+1)
Stadium:	Projekt technologiczny — Podpis
Projektował:	Rafał Krzysiek — technologia

1:50	Data: 05-2018	Specjalność	Nr uprawnień	Nr rysunku: 11
				Stron:

UWAGA: Niniejsza dokumentacja ani żadna jej część nie może być powielana ani rozpowszechniana za pomocą urządzeń elektronicznych, mechanicznych, kopiujących, fotograficznych i innych bez pisemnej zgody posiadacza praw autorskich: Dom z klasą