


STAN ISTNIEJĄCY

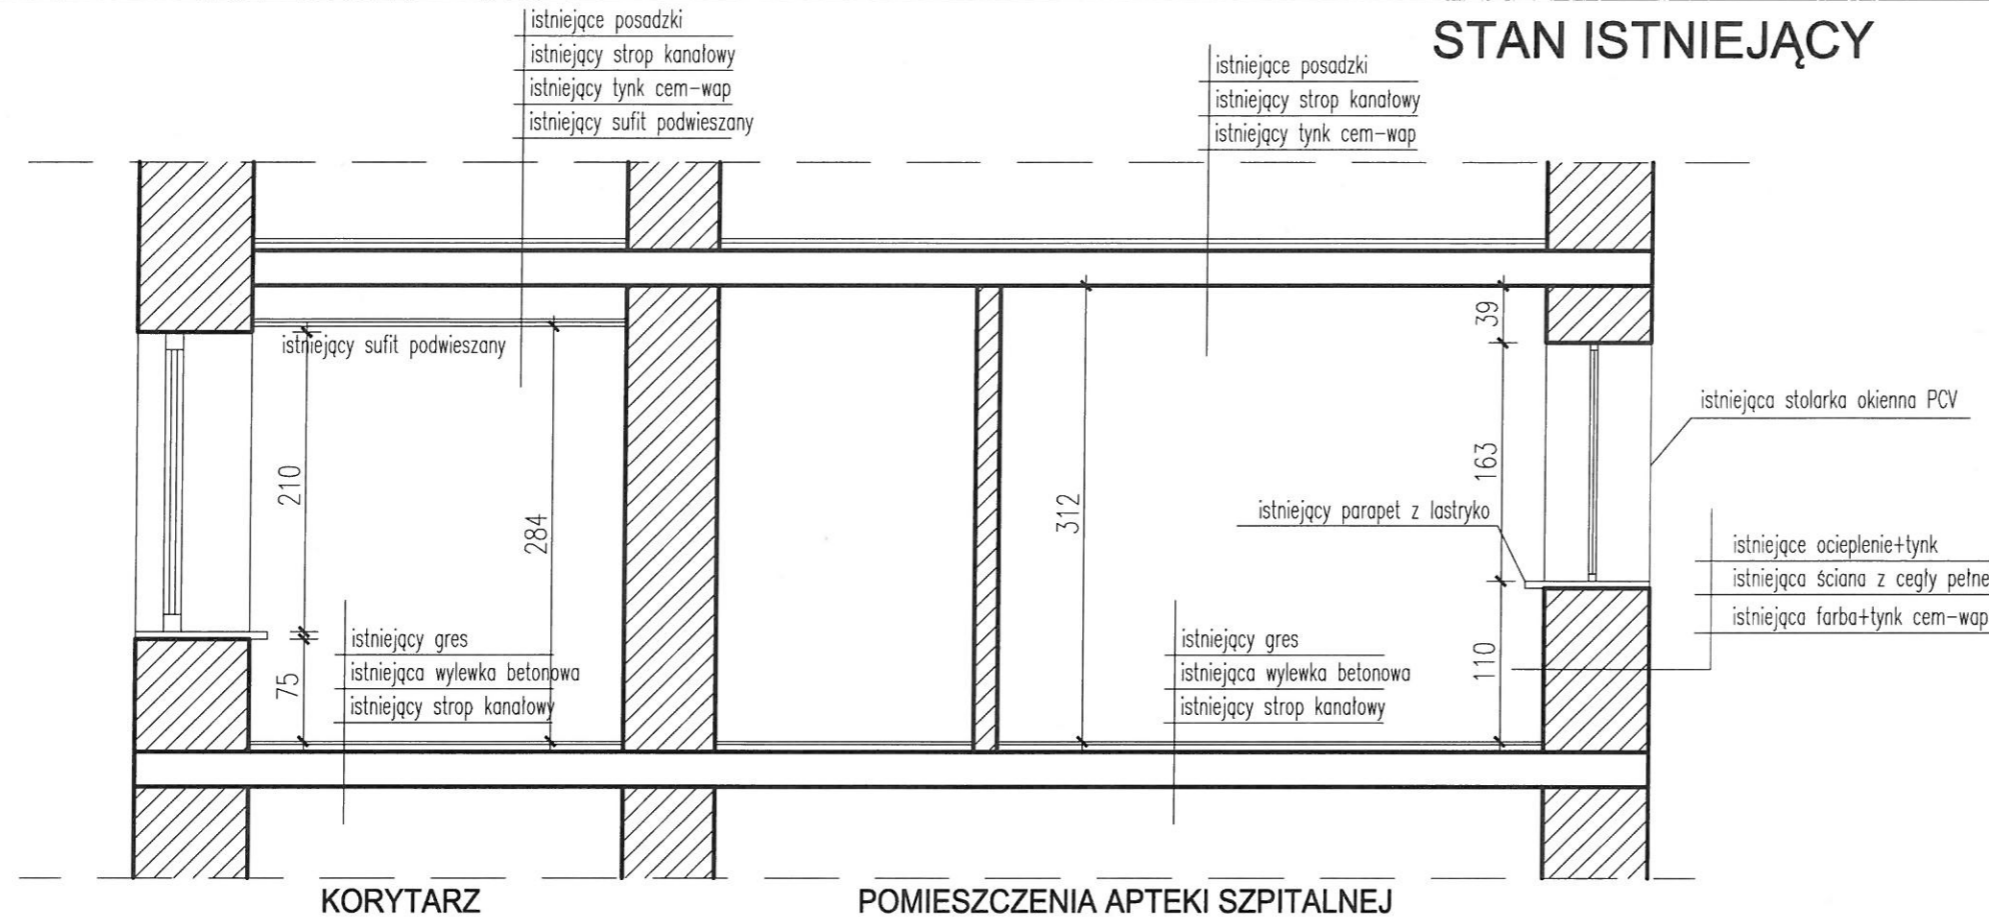

PRZEKRÓJ SKALA 1:50

WARSTWY-POSADZKA KORYTARZA

P1	projektowane płytki gresowe
	projektowany samopoziomujący podkład podłogowy 25mm.
	istniejąca wylewka cementowa
	istniejący strop kanałowy

WARSTWY-KORYTARZ(sufit)

P2	istniejące posadzki na stropie
	istniejący strop kanałowy
	istniejący tynk cem-wap
	istniejący sufit podwieszany

WARSTWY-POMIESZCZENIA APTEKI(sufit)

P3	istniejące posadzki na stropie
	istniejący strop kanałowy
	istniejący tynk cem-wap
	grunt+malowanie 2x farbą emulsyjną kolor biały

WARSTWY-ŚCIANA ZEWNĘTRZNA

S1	istniejące ocieplenie+tynk cienkowarstwowy
	istniejąca ściana z cegły pełnej
	istniejący tynk cem-wap
	projektowany grunt+2x malowanie farbą emulsyjną w kolorze jasnym

WARSTWY-PROJEKTOWANA ŚCIANA DZIAŁOWA

S2	projektowany grunt+2x malowanie farbą emulsyjną w kolorze jasnym
	projektowany tynk cem-wap 1,5cm
	projektowana ściana z bloczków gazobetonowych
	projektowany tynk cem-wap 1,5cm
	projektowany grunt+2x malowanie farbą emulsyjną w kolorze jasnym


WARSTWY-POSADZKA POM. APTEKI

P4	projektowane wykładziny z tworzyw sztucznych
	projektowany samopoziomujący podkład podłogowy 25mm.
	istniejąca wylewka cementowa
	istniejący strop kanałowy

UWAGI:

1.W pomieszczeniach apteki na ścianach istniejących i projektowanych projektuje się grunt+2xmalowanie farbą emulsyjną w kolorze jasnym.

STAN PROJEKTOWANY

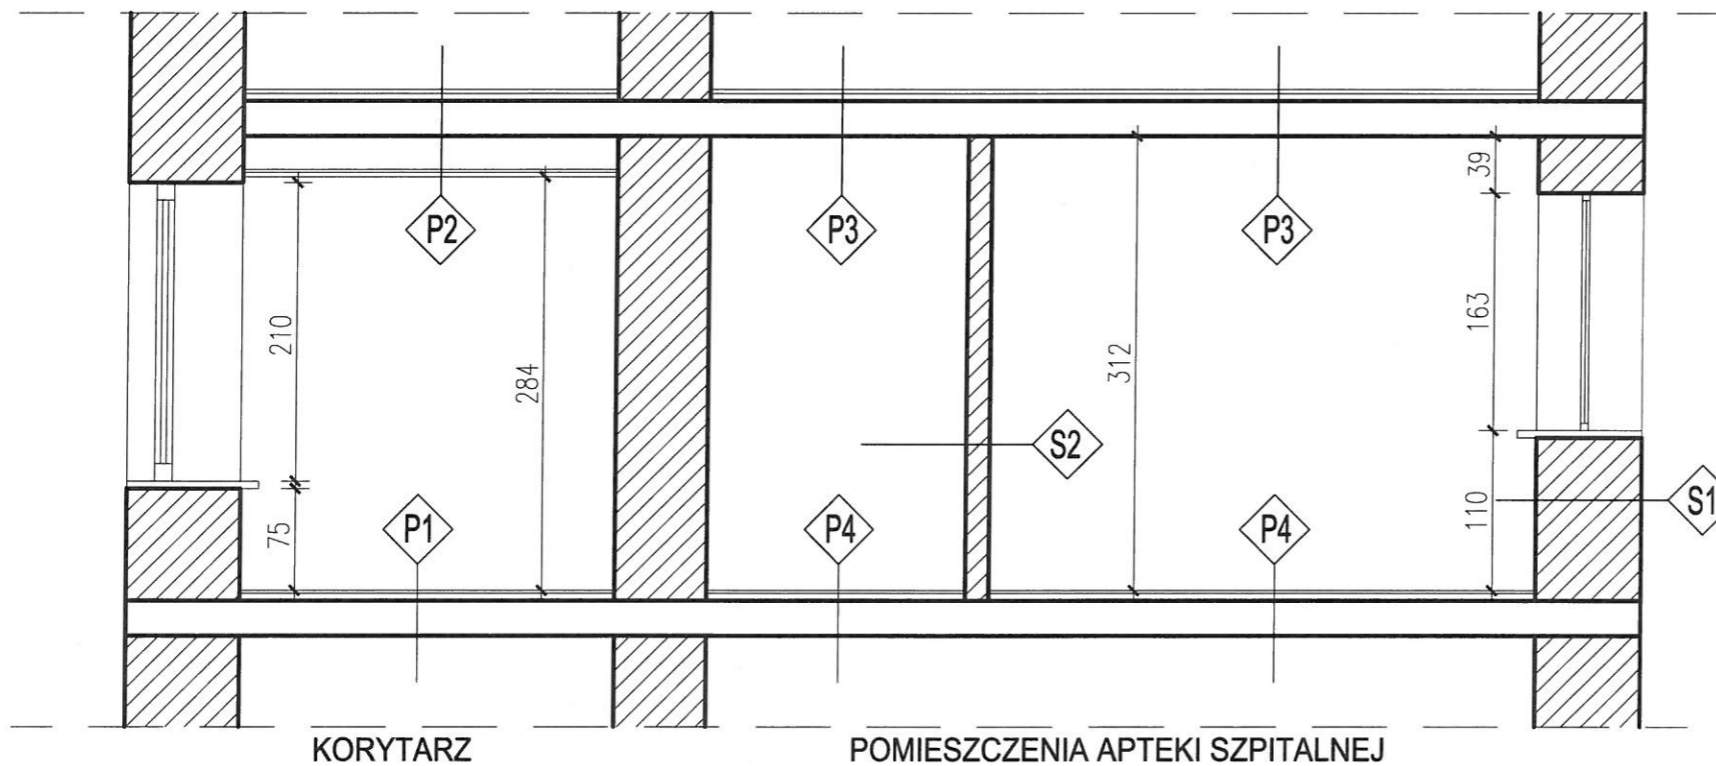

 Dom z klasą projekty budowlane		25-512 Kielce	
		ul. Warszawska 21/20	
Obiekt:	WOJEWÓDZKI SZPITAL SPECJALISTYCZNY IM. ŚW. RAFAŁA W CZERWONEJ GÓRZE		
Adres:	Chęciny dz. nr ewid. 238/38, 238/41 Czerwona Góra gm. Chęciny		
Tytuł rysunku:	PRZEKRÓJ POPRZECZNY		
Stadium:	Projekt budowlano-wykonawczy		
Projektował:	Tomasz Cenarski	architektura	SW-70/2010
Opracował:	Mahmoud Othman		
Sprawdzał:	Marian Pamuła	architektura	208/77
1:50	Data:	Specjalność	Nr uprawnień
	05-2018		
UWAGA: Niniejsza dokumentacja ani żadna jej część, nie może być powielana ani rozpowszechniana za pomocą urządzeń elektronicznych, mechanicznych, kopiujących, nagrywających i innych bez pisemnej zgody posiadacza praw autorskich: "Dom z klasą"			