


RZUT POZIOMU P0 - SEGMENT D
SKALA 1:100

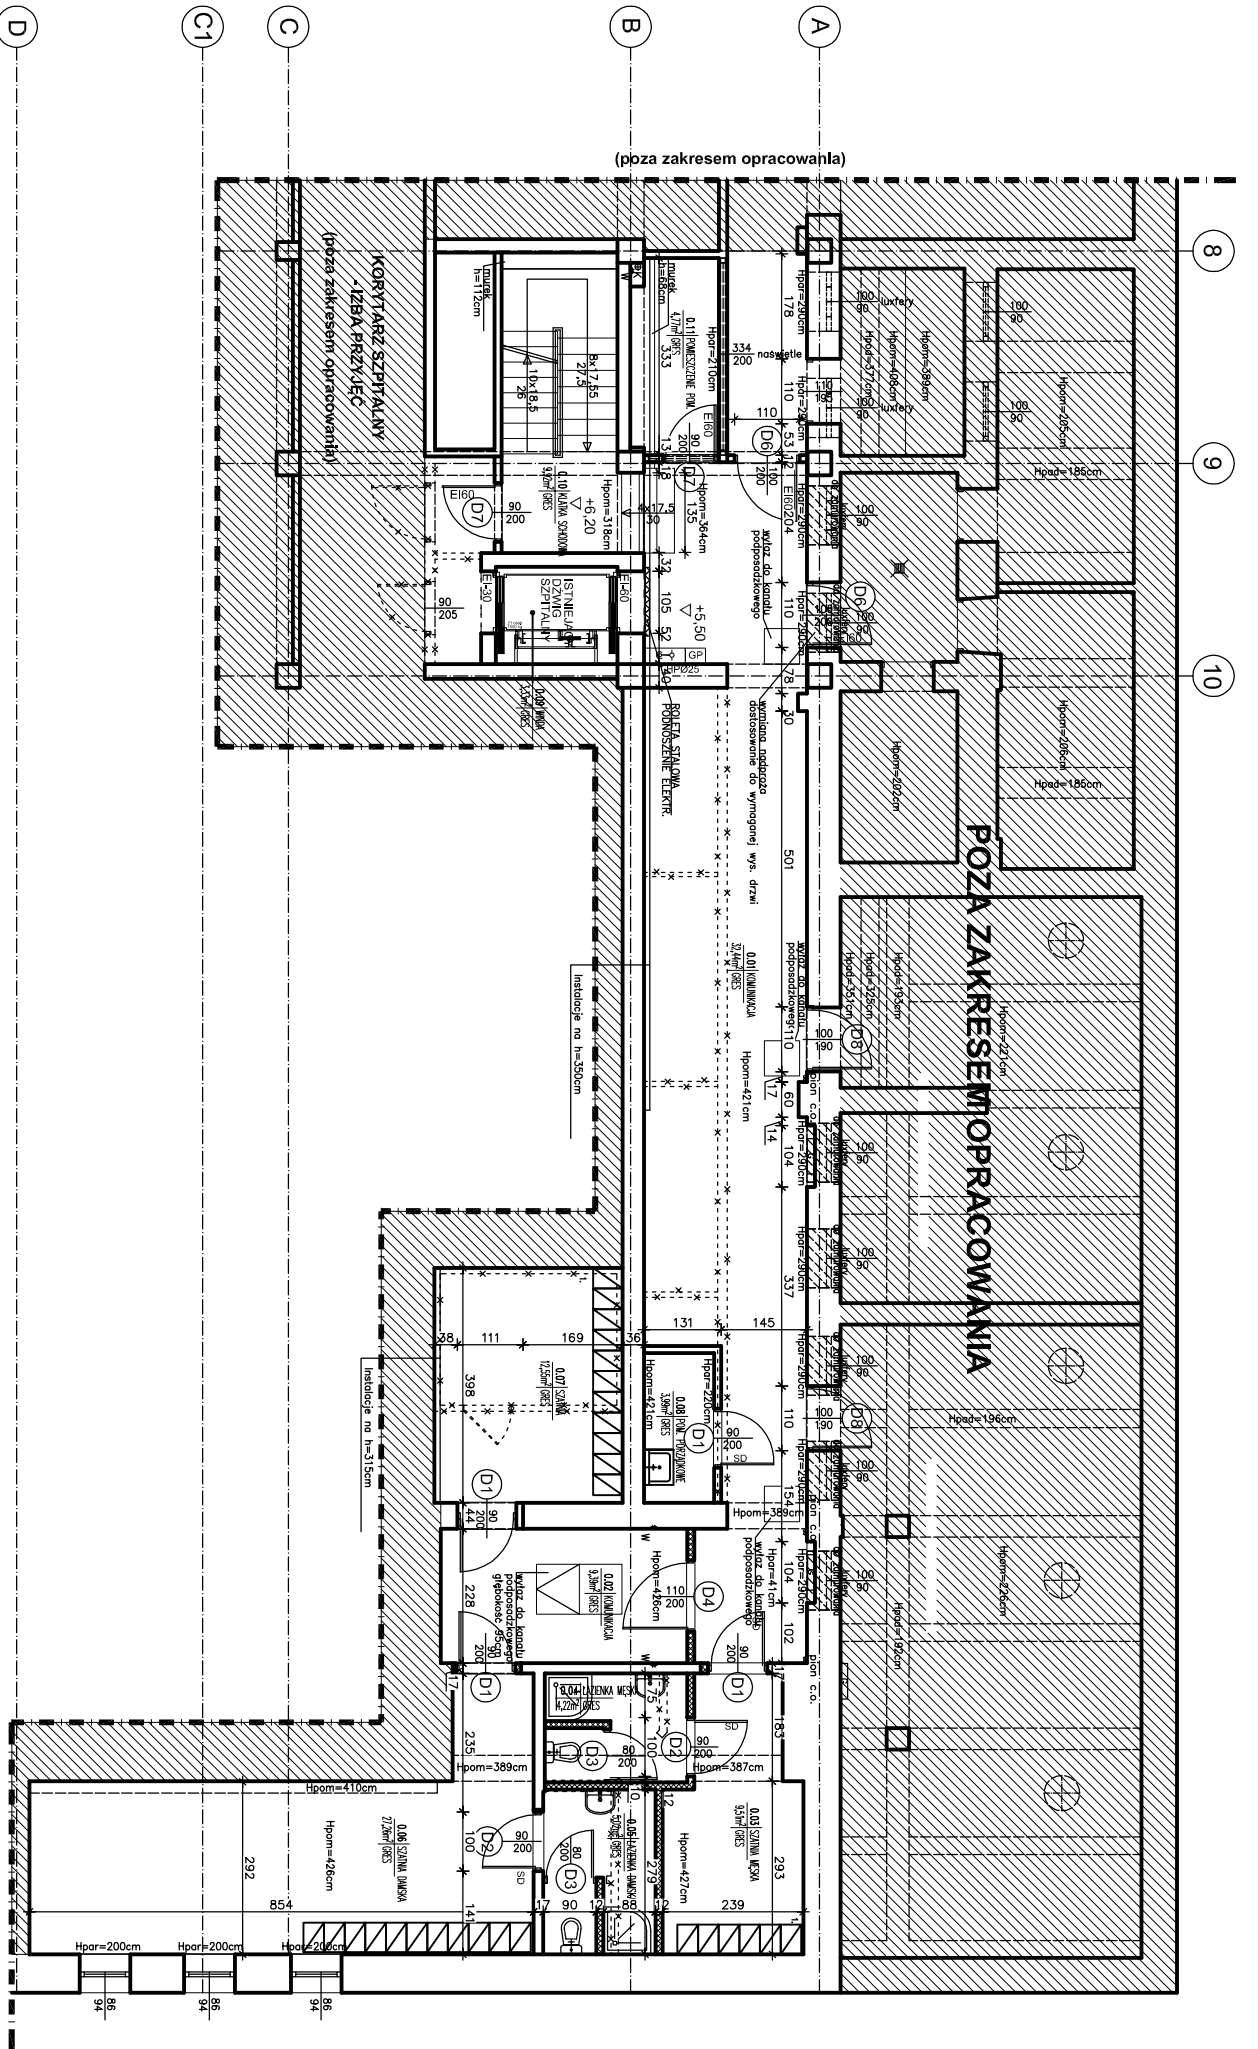

LEGENDA:
Hpor - wys. od pos. pomies. do okna
Hokodp - wys. pomieszczenia do sufitu poddaszowego
Hokodm - wys. pomieszczenia do sufitu nadziemnego
Podłaz = podłoga na normy ISO 9836:1997
Ogr dach w kieliku muru
E - układ elektryczny
K - Przew. kanalizacyjny
W - Przew. wodny
S - sprężeniak
A - gipsowo-kartonowy gr.12cm (lub murowane z bloczków gazobetonowych)

okna z matkami zdolnymi do zamknięcia
biodkami gazobetonowymi

ściany do wybrzeżenia

| ZESTAWIENIE POWIERZCHNI | | | |
|-------------------------|----------------------|------------------------|-----------------|
| NR | NAMAZA POMIĘSZCZENIA | POW. [m ²] | <190cm POSADZKA |
| 0.01 | KOMUNIKACJA | 49,20 | gres |
| 0.02 | KOMUNIKACJA | 9,39 | gres |
| 0.03 | SZATNIA MĘSKA | 9,51 | gres |
| 0.04 | ŁAZIENKA MĘSKA | 4,22 | gres |
| 0.05 | ŁAZIENKA DAMSKA | 5,02 | gres |
| 0.06 | SZATNIA DAMSKA | 27,26 | gres |
| 0.07 | SZATNIA | 12,55 | gres |
| 0.08 | POM. PORZĄDKOWE | 2,94 | gres |
| 0.09 | WINDA | 3,33 | - |
| 0.10 | KL. SCHODOWA | 9,92 | gres |
| 0.11 | POM. POMOOCNICZE | 4,77 | gres |

| | | |
|-----------------------------|--------|---|
| Powierzchnia w rzucie podł. | - | - |
| Powierzchnia użytkowa | 138,11 | - |

Dom z klasą 25-512 Kielce
ul.Worszawska 21/20

projekt biurowy

PRZEBUDOWA POWIERZCHNI DLA POTRZEBA PRZYCHODNI PRZYSZPITALNEJ W WOLEWODZKIM SZPITALU SPECJALISTYCZNYM IM. SW. RAFAŁA W CZERWONEJ GÓRZE
RZUT POZIOMU PO-SEGMENT D

| | | | | |
|---------------|--|--|--------------|----------------|
| Obiekt: | PRZEBUDOWA POWIERZCHNI DLA POTRZEBA PRZYCHODNI PRZYSZPITALNEJ W WOLEWODZKIM SZPITALU SPECJALISTYCZNYM IM. SW. RAFAŁA W CZERWONEJ GÓRZE | | | |
| Adres: | RZUT POZIOMU PO-SEGMENT D | | | |
| Typu rysunku: | Projekt wykonawczy | | | |
| Stadium: | mgr inż. arch. Tomasz Janiak | | | |
| Projektował: | mgr inż. arch. Tomasz Janiak | | | |
| Sprzedał: | mgr inż. arch. Tomasz Janiak | | Nr uprawnień | Nr rysunku: A1 |
| | Data: 05-2018 | | Specjalność: | |

UWAGA: Niniejsza dokumentacja gni żądania jest częścią, nie może być powielana, ani rozpowszechniana za pomocą urządzeń fotograficznych, dźwiękowych i innych bez pisemnej zgody posiadacza praw autorskich: Dom z klasą