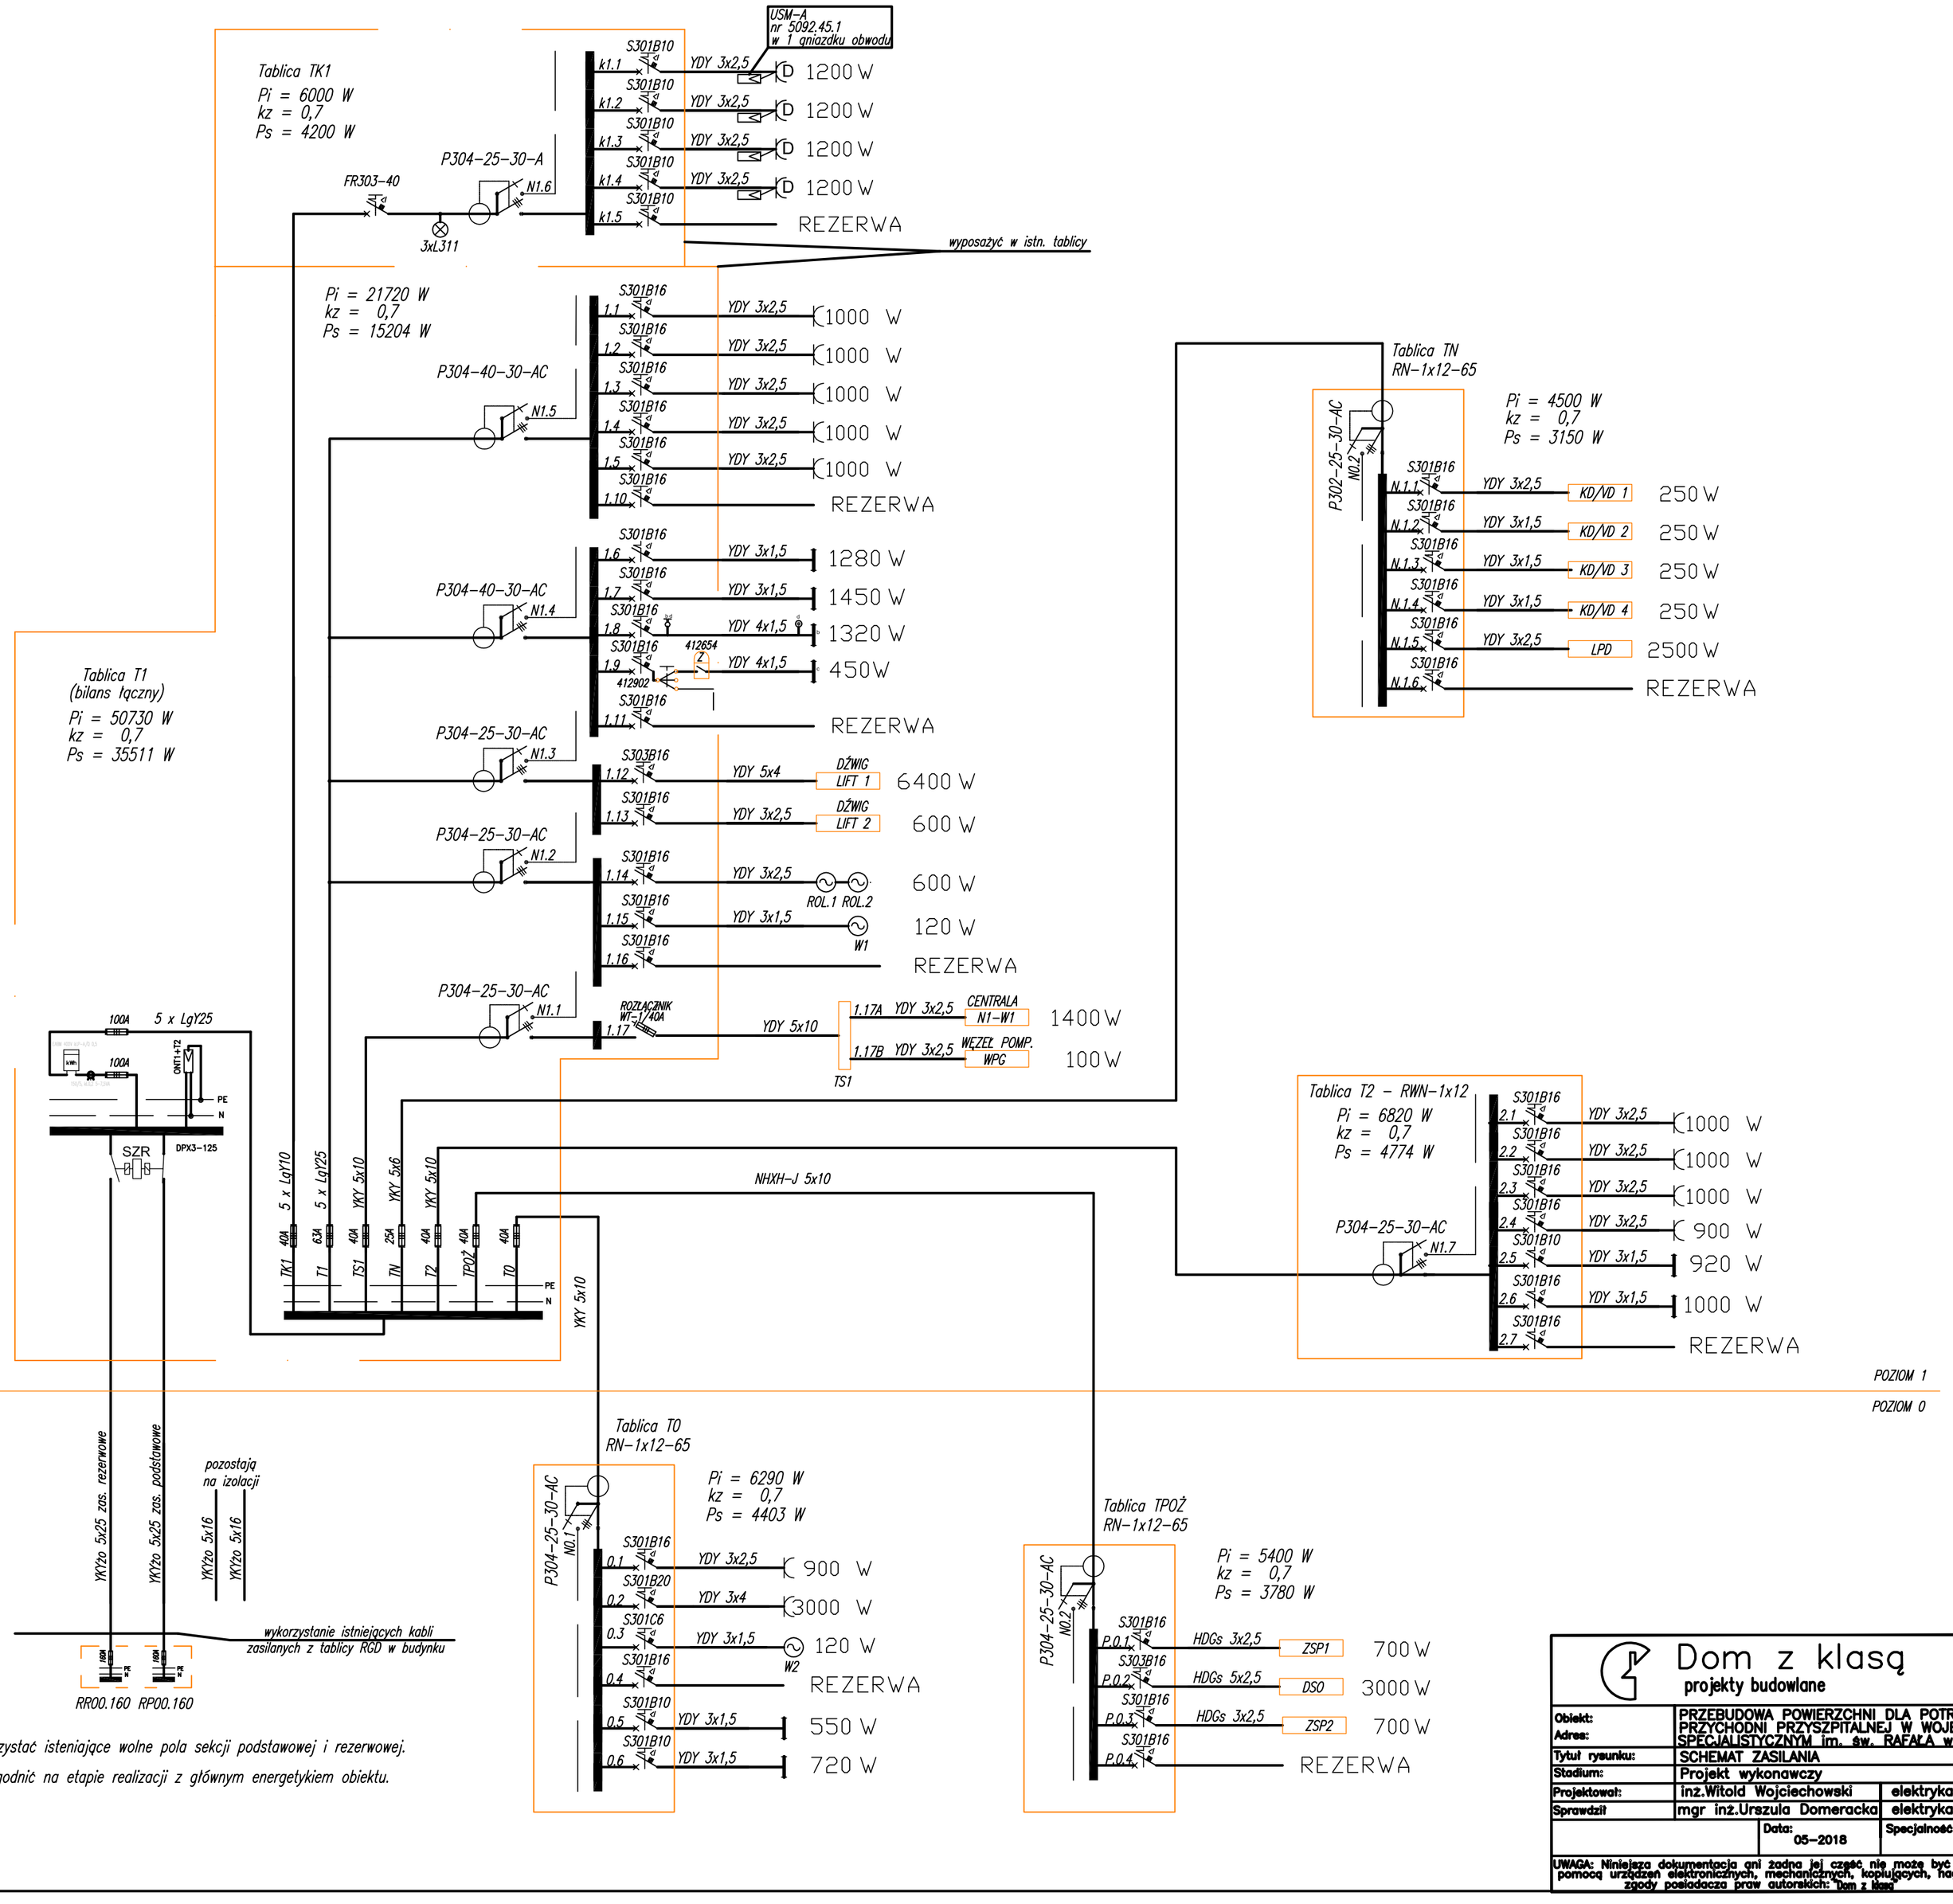

Dom z klasą projekty budowlane			25-512 Kielce ul.Warszawska 21/20	
Obiekt: Adres:	PRZEBUDOWA POWIERZCHNI DLA POTRZEB PRZYCHODNI PRZYSZPITALNEJ W WOJEWÓDZKIM SZPITALU SPECJALISTYCZNYM im. św. RAFAŁA w CZERWONEJ GÓRZE			
Tytuł rysunku:	SCHEMAT ZASILANIA			
Stadium:	Projekt wykonawczy			Podpis
Projektował:	inż.Witold Wojciechowski	elektryka	319/KL/74	
Sprawdził	mgr inż.Urszula Domeracka	elektryka	KL-220/89	
	Data: 05-2018	Specjalność	Nr uprawnień	Nr rysunku: E1
				Strona:

UWAGA: Niniejsza dokumentacja ani żadna jej część nie mogą być powielane ani rozpowszechniane za pomocą urządzeń elektronicznych, mechanicznych, kopiujących, nagrywających i innych bez pisemnej zgody posiadacza praw autorskich: "Dom z klasą"