RZUT POZIOMU P1 - SEGMENT D

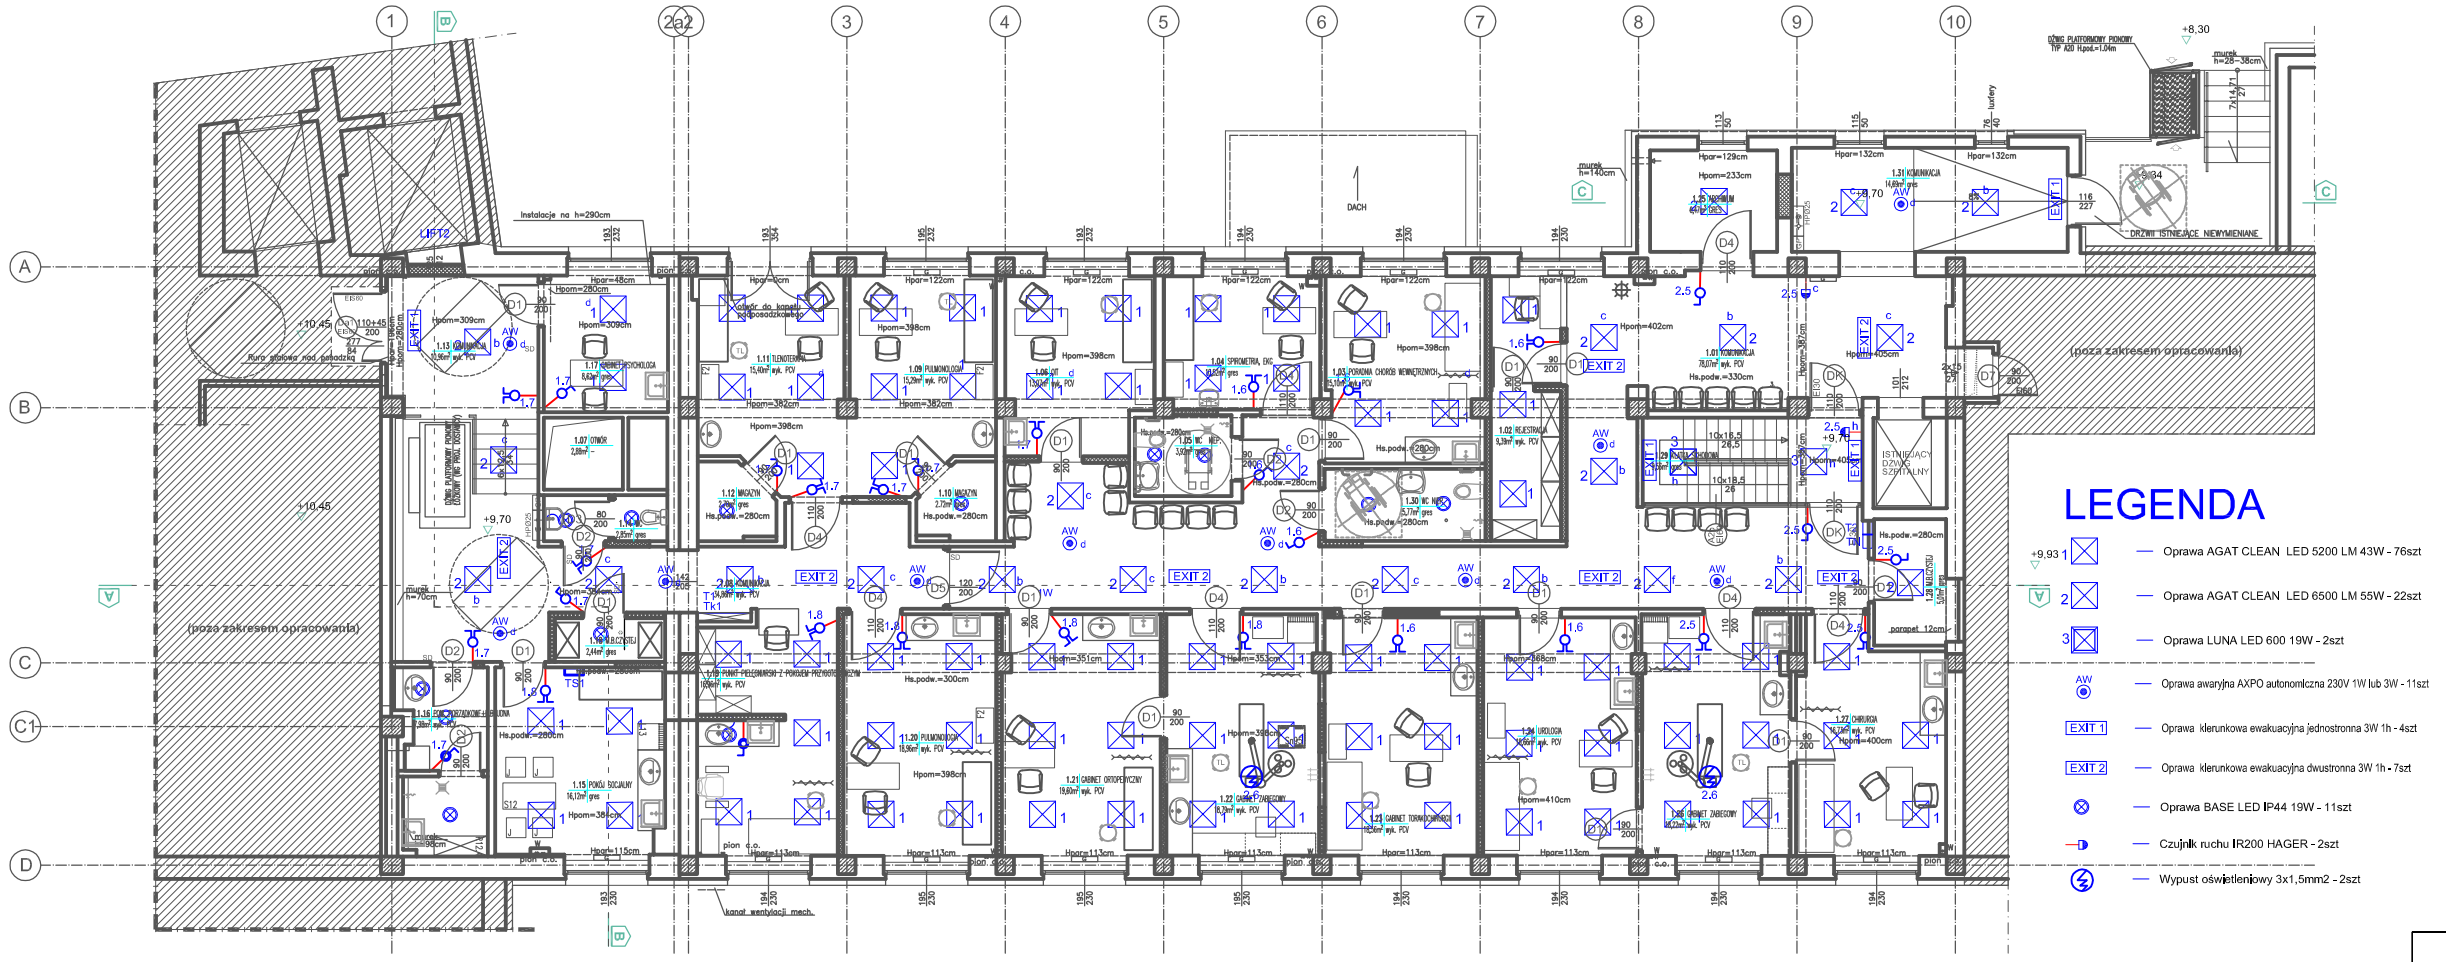

ZESTAWIENIE POWIERZCHNI

NR	NAZWA POMIESZCZENIA	POW. [m²]
1.01	KOMUNIKACJA	78,07
1.02	REJESTRACJA	9,39
1.03	PORADNIA CHORÓB WEWNĘTRZNYCH	15,10
1.04	SIROMETRIA, EKG	10,52
1.05	WC NIEPEŁNOSPR.	3,92
1.06	OIT	13,07
1.07	OTWÓR	2,88
1.08	KOMUNIKACJA	34,86
1.09	PULMONOLOGIA	15,29
1.10	MAGAZYN	2,72
1.11	TLENOTERAPIA	15,40
1.12	MAGAZYN	2,70
1.13	KOMUNIKACJA	10,96
1.14	WC	2,85
1.15	POKÓJ SOCJALNY	16,12
1.16	POM. PORZĄDKOWE+B.BRUDNA	7,98
1.17	GABINET PSYCHOLOGA	8,62
1.18	MAGAZYN BIELIZNY CZYSTEJ	2,44
1.19	PKT. PIELĘGNIARSKI Z PRZYGOTOW.	16,96
1.20	PULMONOLOGIA	18,96
1.21	GABINET ORTOPEDYCZNY	19,60
1.22	GABINET ZABIEGOWY	18,79
1.23	GABINET TORAKOCHIRURGII	18,56
1.24	UROLOGIA	18,66
1.25	ARCHIWUM	6,47
1.26	GABINET ZABIEGOWY	18,22
1.27	CHIRURGIA	16,73
1.28	MAG. BIELZNY CZYSTEJ	5,01
1.29	KL. SCHODOWA	9,56
1.30	WC NIEPEŁNOSPR.	5,77
1.31	KOMUNIKACJA	14,69

Dom z klasą
projekty budowlane

25-512 Kielce
ul.Warszawska 21/20

Obiekt: / Adres:	PRZEBUDOWA POWIERZCHNI DLA POTRZEB PRZYCHODNI PRZYSZPITALNEJ W WOJEWÓDZKIM SZPITALU SPECJALISTYCZNYM im. św. RAFAŁA w CZERWONEJ GÓRZE				
Tytuł rysunku:	RZUT INSTALACJI OŚWIETLENIA POZIOMU P1				
Stadium:	Projekt wykonawczy				Podpis
Opracował:	inż.Witold Wojciechowski	elektryka	319/KL/74		
Sprawdził:	mgr inż.Urszula Domeracka	elektryka	KL-220/89		
1:100	Data: 05-2018	Specjalność	Nr uprawnień		Nr rysunku: E2
					Strona:

UWAGA: Niniejsza dokumentacja ani żadna jej część nie może być powielana ani rozpowszechniana za pomocą urządzeń elektronicznych, mechanicznych, kopiujących, nagrywających i innych bez pisemnej zgody posiadacza praw autorskich. Tom 2 kopia