RZUT POZIOM P0 - SEGMENT D

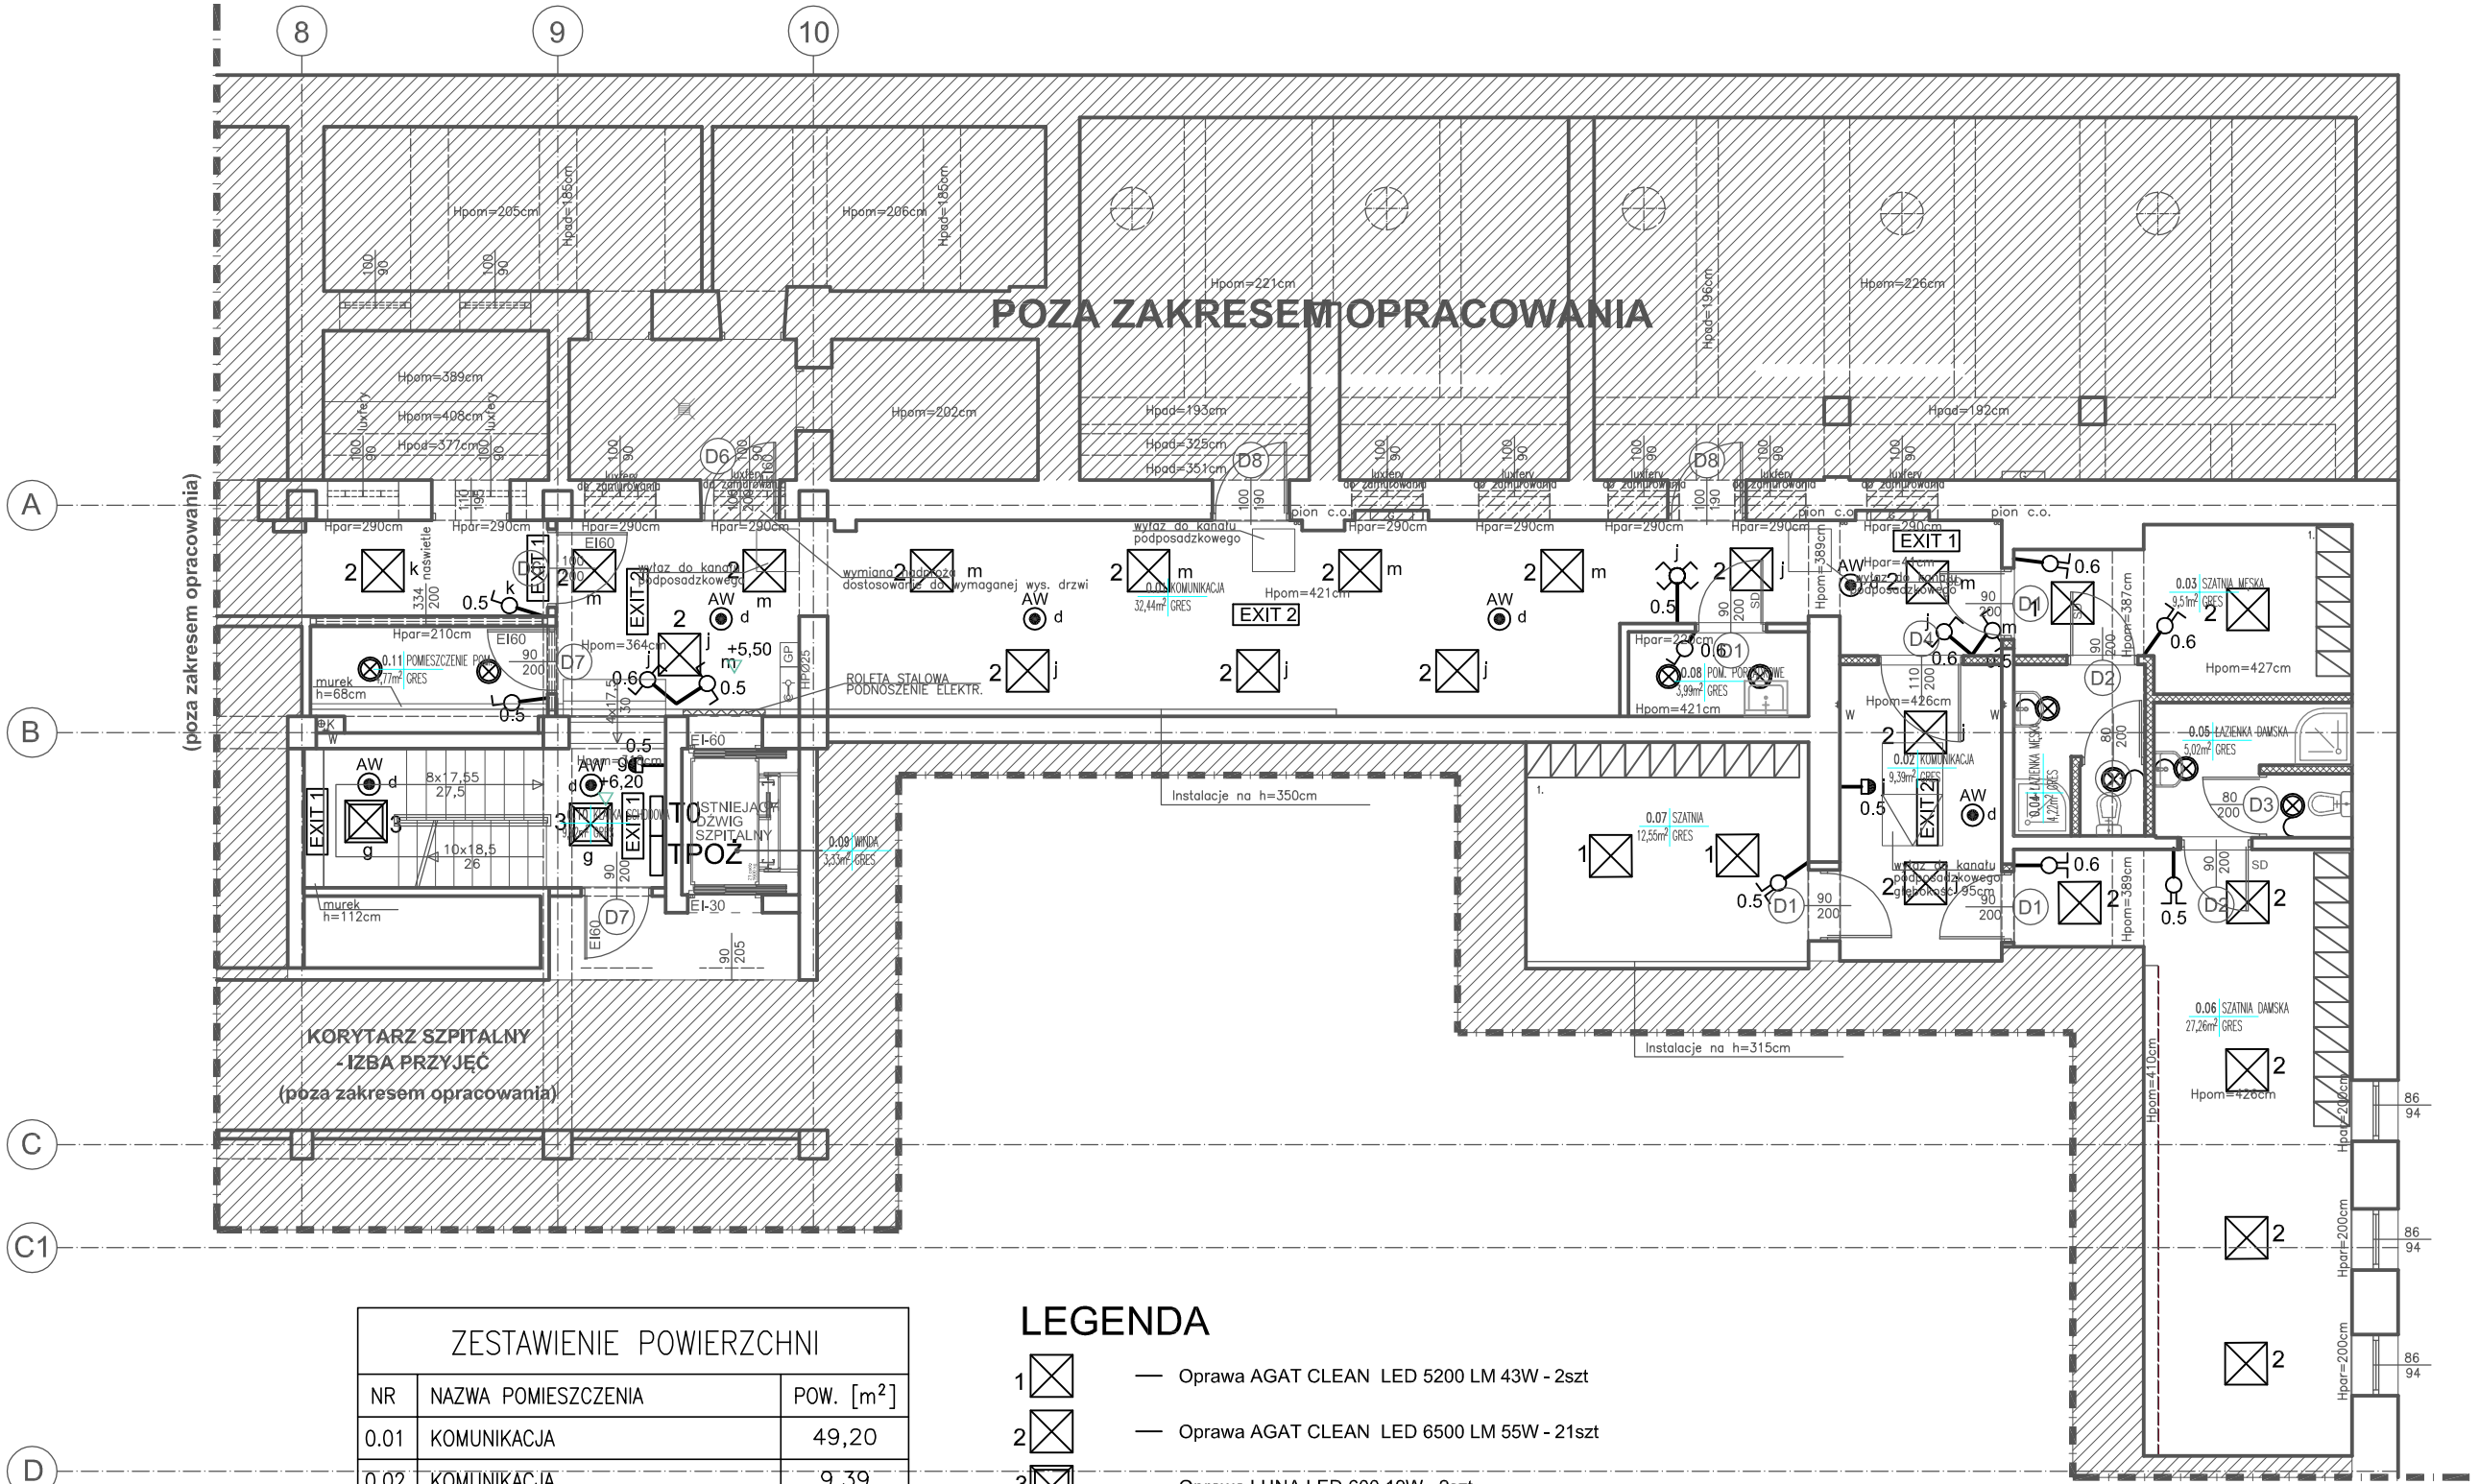

ZESTAWIENIE POWIERZCHNI

NR	NAZWA POMIESZCZENIA	POW. [m²]
0.01	KOMUNIKACJA	49,20
0.02	KOMUNIKACJA	9,39
0.03	SZATNIA MĘSKA	9,51
0.04	ŁAZIENKA MĘSKA	4,22
0.05	ŁAZIENKA DAMSKA	5,02
0.06	SZATNIA DAMSKA	27,26
0.07	SZATNIA	12,55
0.08	POM. PORZĄDKOWE	2,94
0.09	WINDA	3,33
0.10	KL. SCHODOWA	9,92
0.11	POM. POMOCNICZE	4,77

LEGENDA

- 1 — Oprawa AGAT CLEAN LED 5200 LM 43W - 2szt
- 2 — Oprawa AGAT CLEAN LED 6500 LM 55W - 21szt
- 3 — Oprawa LUNA LED 600 19W - 2szt
- AW — Oprawa awaryjna AXPO autonomiczna 230V 1W lub 3W - 7szt
- EXIT 1 — Oprawa kierunkowa ewakuacyjna jednostronna 3W 1h - 4szt
- EXIT 2 — Oprawa kierunkowa ewakuacyjna dwustronna 3W 1h - 3szt
- — Oprawa BASE LED IP44 19W - 8szt
- — Czujnik ruchu IR200 HAGER - 2szt

Dom z klasą
projekty budowlane
25–512 Kielce
ul.Warszawska 21/20

Obiekt: / Adres:	PRZEBUDOWA POWIERZCHNI DLA POTRZEB PRZYCHODNI PRZYSZPITALNEJ W WOJEWÓDZKIM SZPITALU SPECJALISTYCZNYM im. św. RAFAŁA w CZERWONEJ GÓRZE			
Tytuł rysunku:	RZUT INSTALACJI OŚWIETLENIA PO			
Stadium:	Projekt budowlano–wykonawczy			Podpis
Opracował:	inż.Witold Wojciechowski	elektryka	319/KL/74	
Sprawdził:	mgr inż.Urszula Domeracka	elektryka	KL–220/89	
1:100	Data: 05–2018	Specjalność	Nr uprawnień	Nr rysunku: E3
				Strona:

UWAGA: Niniejsza dokumentacja ani żadna jej część nie może być powielana ani rozpowszechniana za pomocą urządzeń elektronicznych, mechanicznych, kopiujących, nagrywających i innych bez pisemnej zgody posiadacza praw autorskich: "Dom z klasą"