


RZUT POZIOMU P1 - SEGMENT D

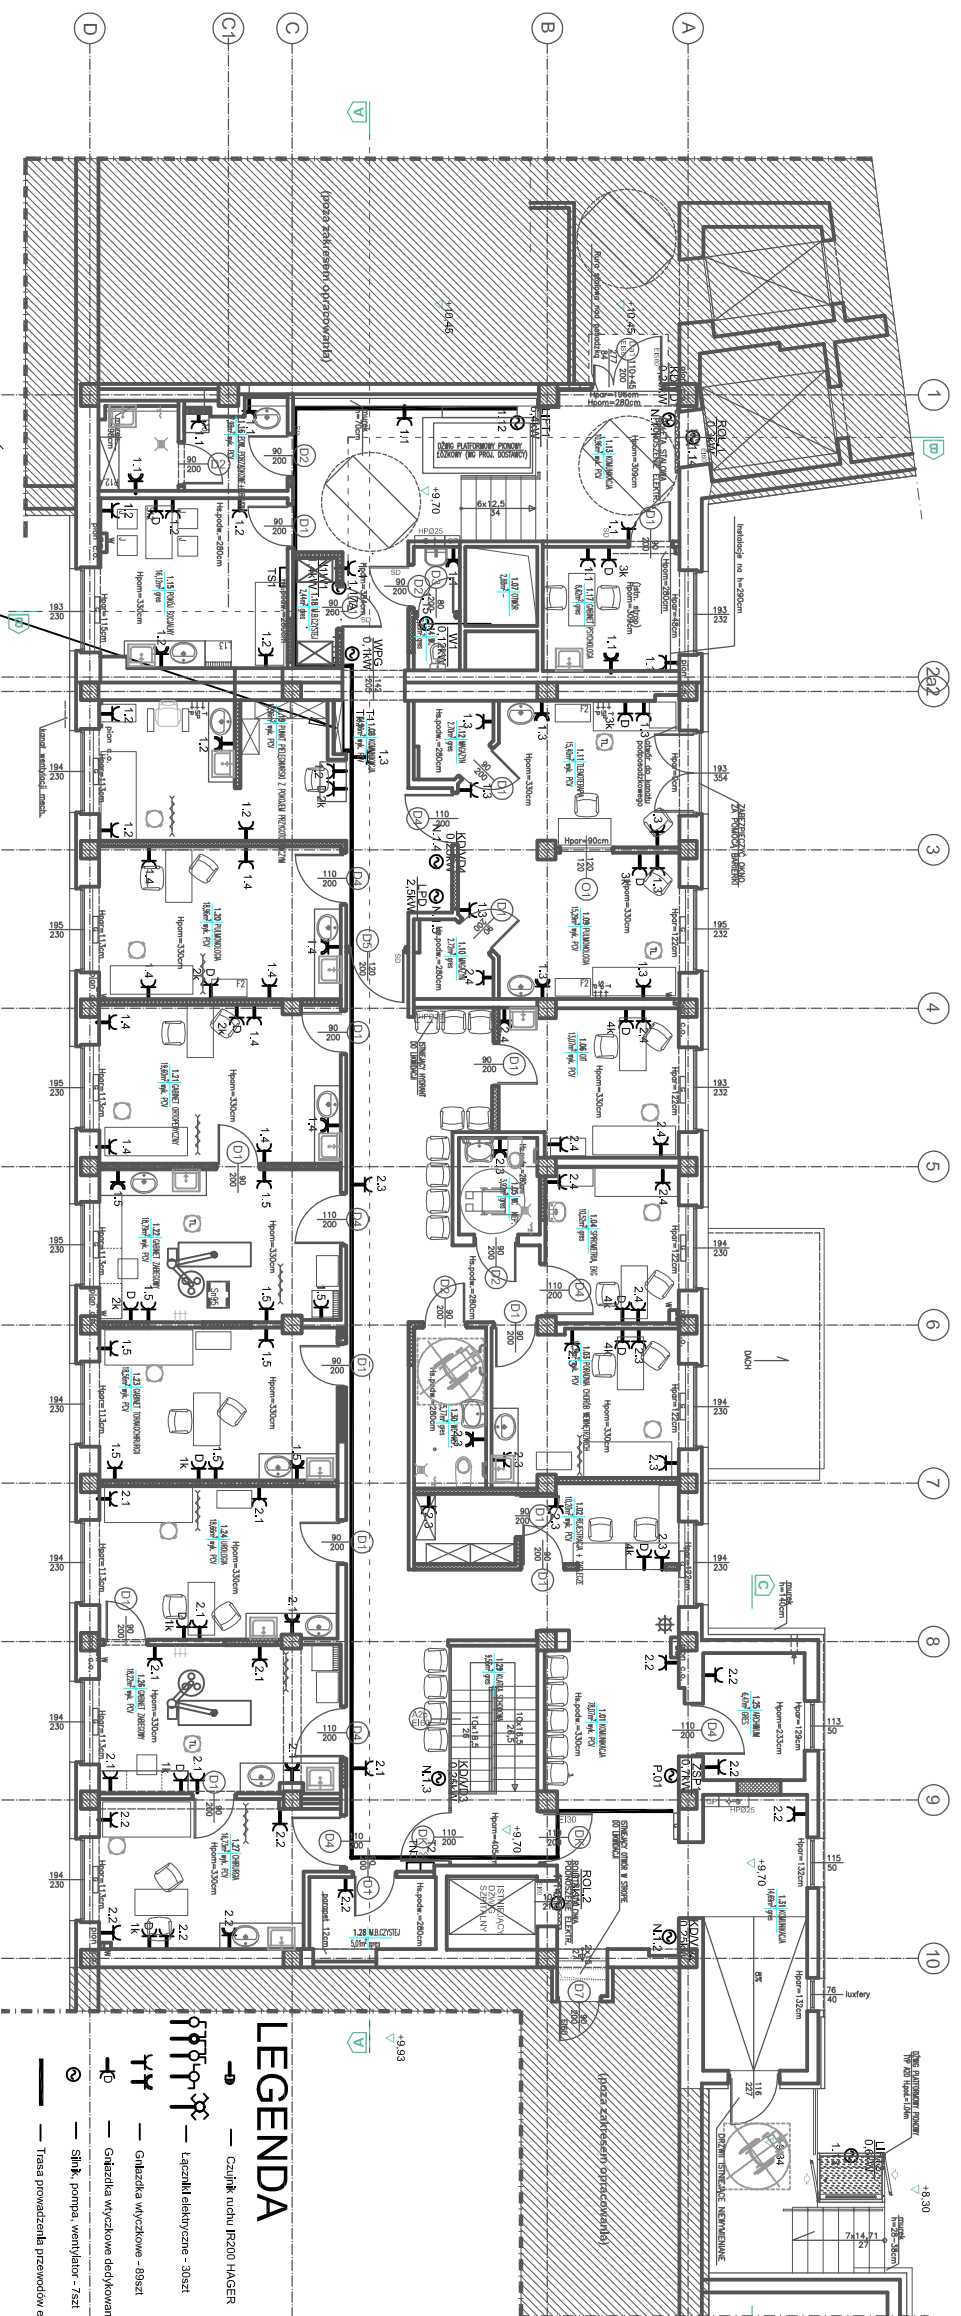

ZESTAWIENIE POWIERZCHNI		
NR	NAZWA POKRESZCZENIA	POW. [m ²]
1.01	KOMUNIKACJA	78,07
1.02	RECEPCJA + ZAPLECZE	10,20
1.03	PODLOGA CHOROBY WEWNĘTRZNYCH	14,39
1.04	SROKOMETRA, EKG	10,52
1.05	WC NIETENOSP. 1	3,92
1.06	OTW. 1	13,07
1.07	OTW. 2	2,88
1.08	KOMUNIKACJA	34,86
1.09	PULMONOLOGA	15,29
1.10	MACZYN	2,72
1.11	TIENDOTERAPIA	15,40
1.12	MACZYN	2,70
1.13	KOMUNIKACJA	10,96
1.14	WC	2,85
1.15	POK. SOCIALNY	16,12
1.16	POM. PORZĄDKOWE+BRUDNA	7,98
1.17	GABINET PSYCHOLOGA	8,82
1.18	MACZYN BIELIZNY CZYSTY	2,44
1.19	PK. PELEGNIARSKI Z PRZYGOTOW.	16,96
1.20	PULMONOLOGA	18,96
1.21	GABINET ORTOPEDYCZNY	19,60
1.22	GABINET ZABEGOWY	18,79
1.23	GABINET TOKOKOCHURURGI	18,56
1.24	UROLOGA	18,66
1.25	ARCHIWUM	6,47
1.26	GABINET ZABEGOWY	18,22
1.27	CHIRURGA	16,73
1.28	MAG. BIELIZNY CZYSTY	5,01
1.29	KL. SCHODOWA	9,56
1.30	WC NIETENOSP. 2	5,77
1.31	KOMUNIKACJA	14,69

LEGENDA

- Czajnik, nóż, PR20 HAGER
- Łazienki elektryczne - 30szt
- Głazdzka wydechowa - 88szt
- Słuk, pompa, wentylator - 7szt
- Trasa prowadzenia przewodów elektrycznych w korycie stalowym K300H50

Instalacje kabla z RG w budynku D do wykorzystania
 tylko do szafy rozdzielnicowej
 zainstalować należy

Dom z klasą
 ul. Wołoszowska 21/20
 25-512 Kielce

Projekt budowlany
 25-512 Kielce

INWESTOR: **INWESTOR**
 SPECJALISTYCZNA FIRMOWA WOLNOZEMNA S.P.A.
 ul. WOLNOZEMNA 10, 25-100 Kielce

PROJEKTANT: **PROJEKTANT**
 ul. WOLNOZEMNA 10, 25-100 Kielce

OPRACOWANIE: **OPRACOWANIE**
 ul. WOLNOZEMNA 10, 25-100 Kielce

SCHEMAT: **SCHEMAT**
 ul. WOLNOZEMNA 10, 25-100 Kielce

1:100