RZUT POZIOM P0 - SEGMENT D

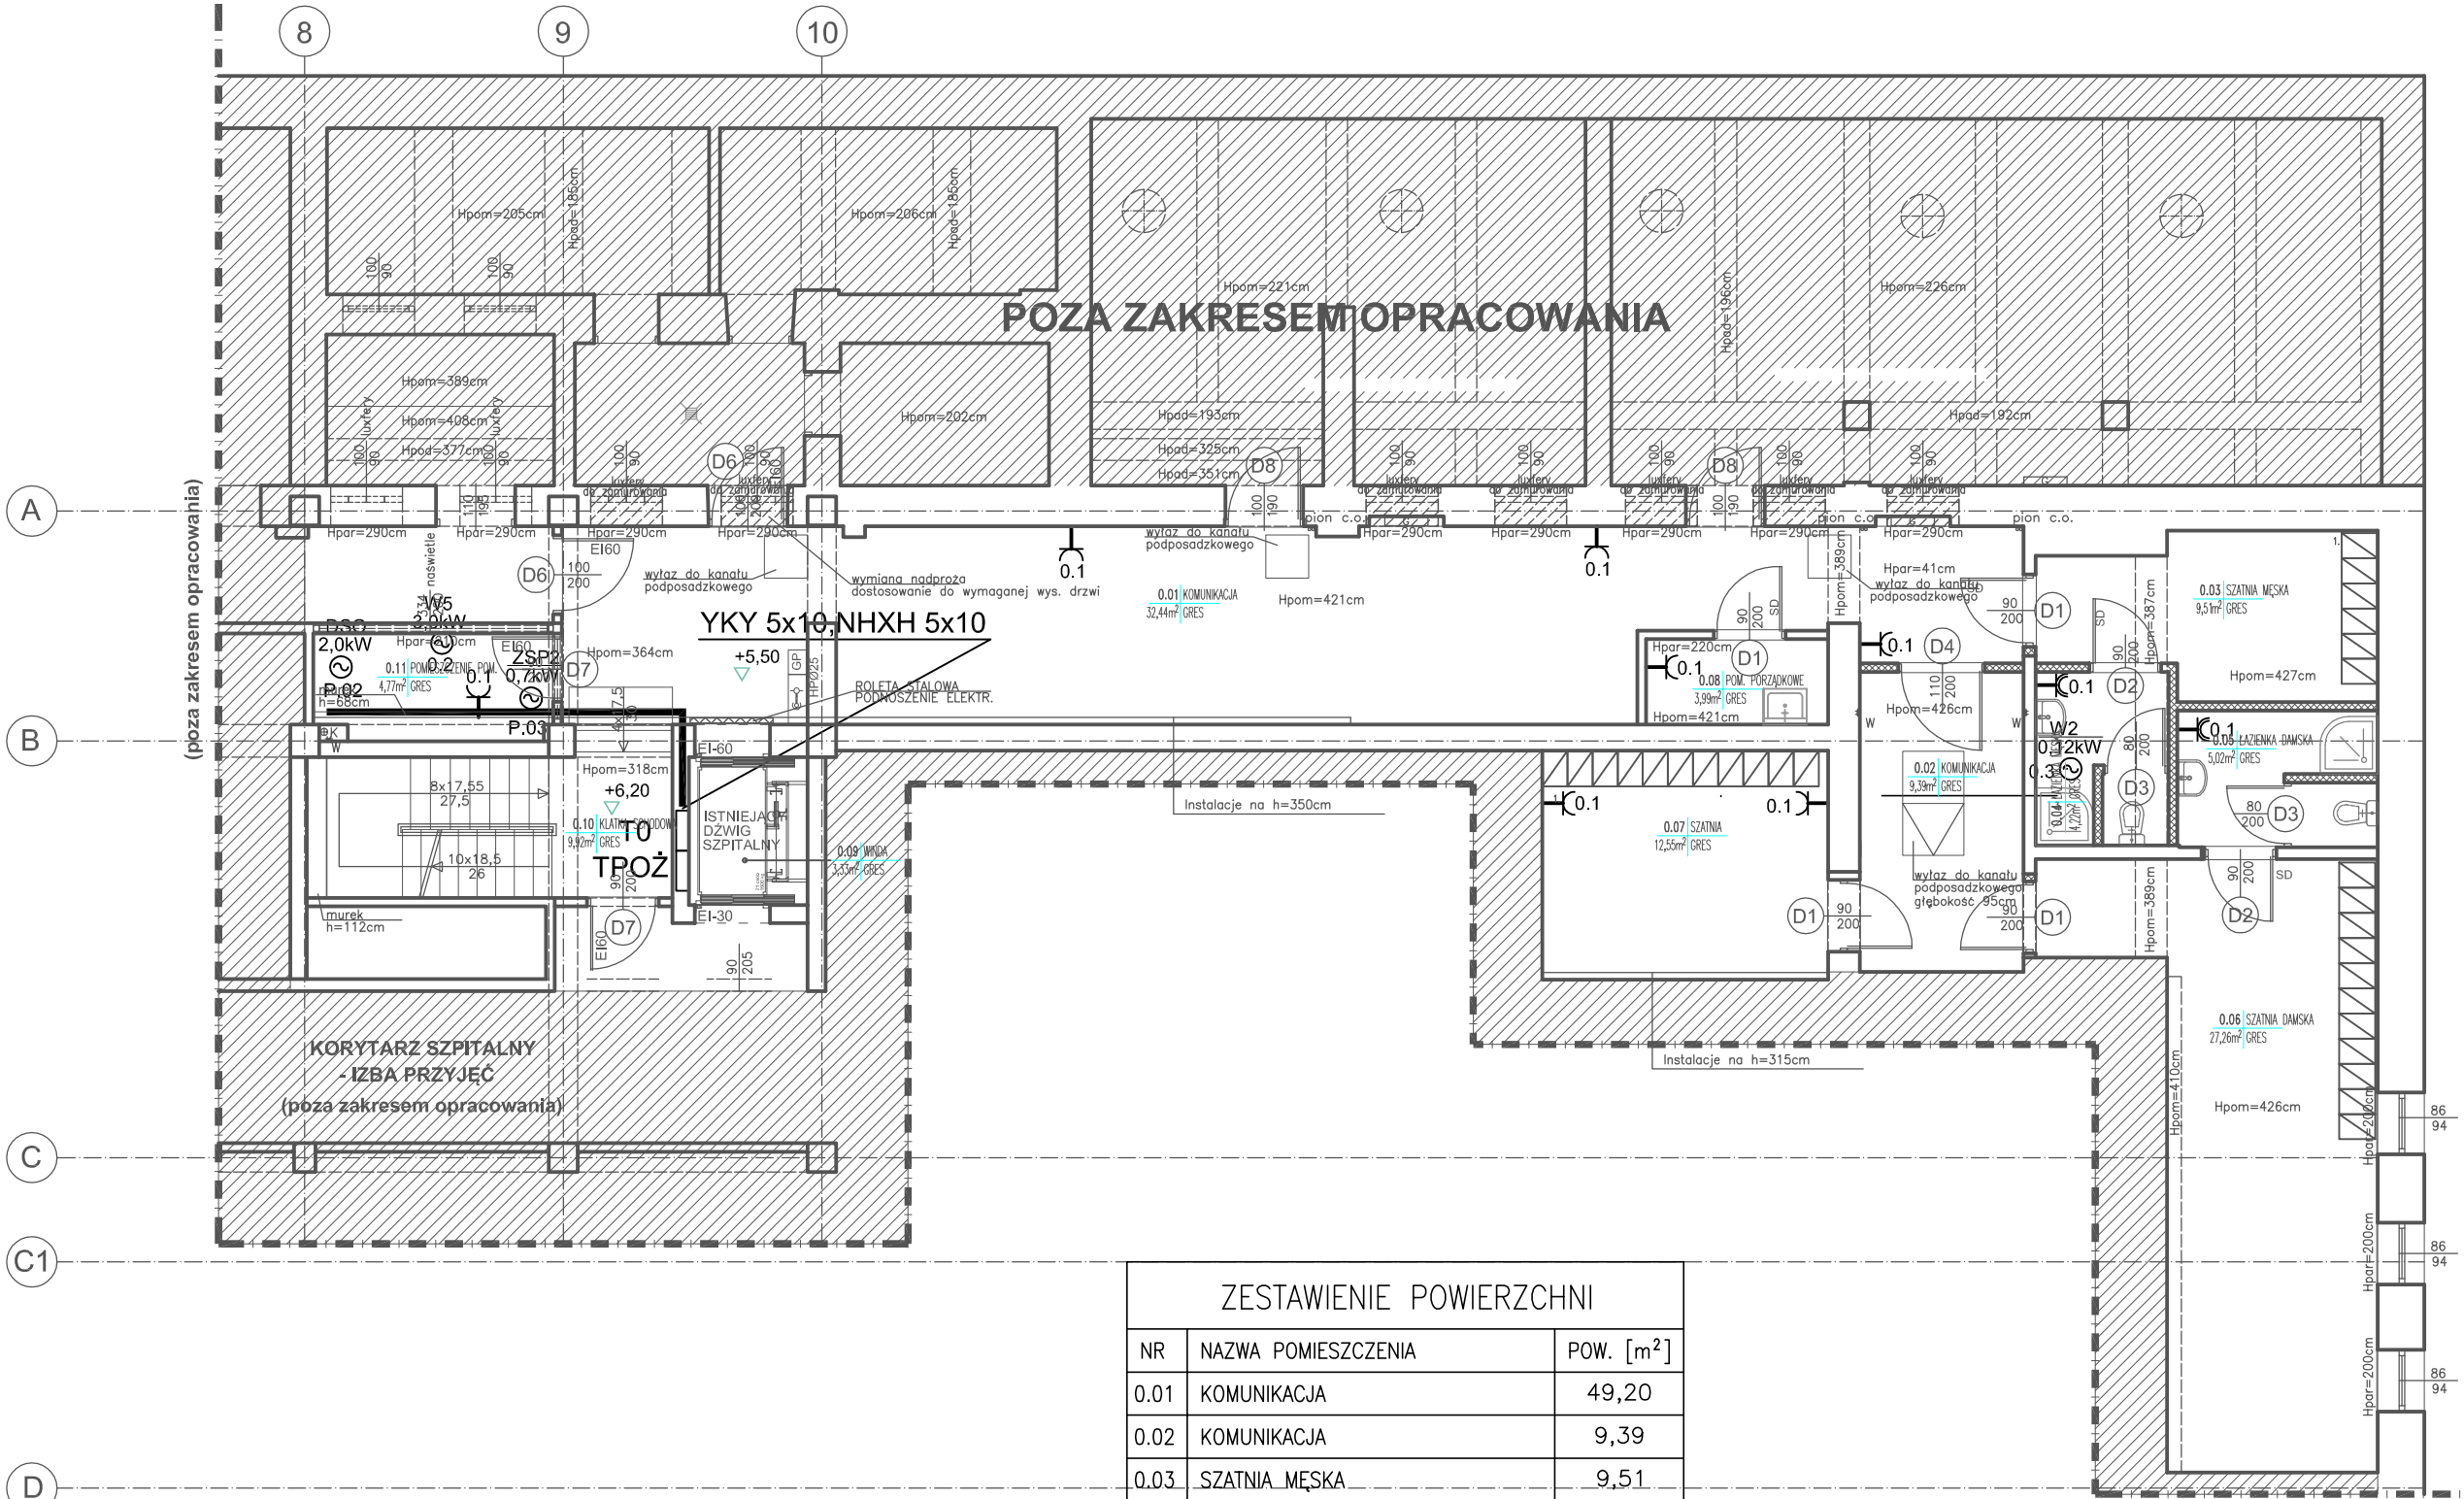

ZESTAWIENIE POWIERZCHNI

NR	NAZWA POMIESZCZENIA	POW. [m²]
0.01	KOMUNIKACJA	49,20
0.02	KOMUNIKACJA	9,39
0.03	SZATNIA MĘSKA	9,51
0.04	ŁAZIENKA MĘSKA	4,22
0.05	ŁAZIENKA DAMSKA	5,02
0.06	SZATNIA DAMSKA	27,26
0.07	SZATNIA	12,55
0.08	POM. PORZĄDKOWE	2,94
0.09	WINDA	3,33
0.10	KL. SCHODOWA	9,92
0.11	POM. POMOCNICZE	4,77

LEGENDA

- Czujnlk ruchu IR200 HAGER
- Łączniki elektryczne - 13szt
- Gniazdka wtyczkowe - 9szt
- Gniazdka wtyczkowe dedykowane (komputery)
- Silnik, pompa, wentylator - 2szt
- Trasa prowadzenla przewodów elektrycznych

Dom z klasą
projekty budowlane

25–512 Kielce
ul.Warszawska 21/20

Obiekt: / Adres:	PRZEBUDOWA POWIERZCHNI DLA POTRZEB PRZYCHODNI PRZYSZPITALNEJ W WOJEWÓDZKIM SZPITALU SPECJALISTYCZNYM im. św. RAFAŁA w CZERWONEJ GÓRZE			
Tytuł rysunku:	RZUT ZASILANIA P0			
Stadium:	Projekt budowlano–wykonawczy			Podpis
Opracował:	inż.Witold Wojciechowski	elektryka	319/KL/74	
Sprawdził:	mgr inż.Urszula Domeracka	elektryka	KL–220/89	
1:100	Data: 05–2018	Specjalność	Nr uprawnień	Nr rysunku: E5
				Strona:

UWAGA: Niniejsza dokumentacja ani żadna jej część nie może być powielana ani rozpowszechniana za pomocą urządzeń elektronicznych, mechanicznych, kopiujących, nagrywających i innych bez pisemnej zgody posiadacza praw autorskich: "Dom z klasą"