


RZUT POZIOMU P1 - SEGMENT D

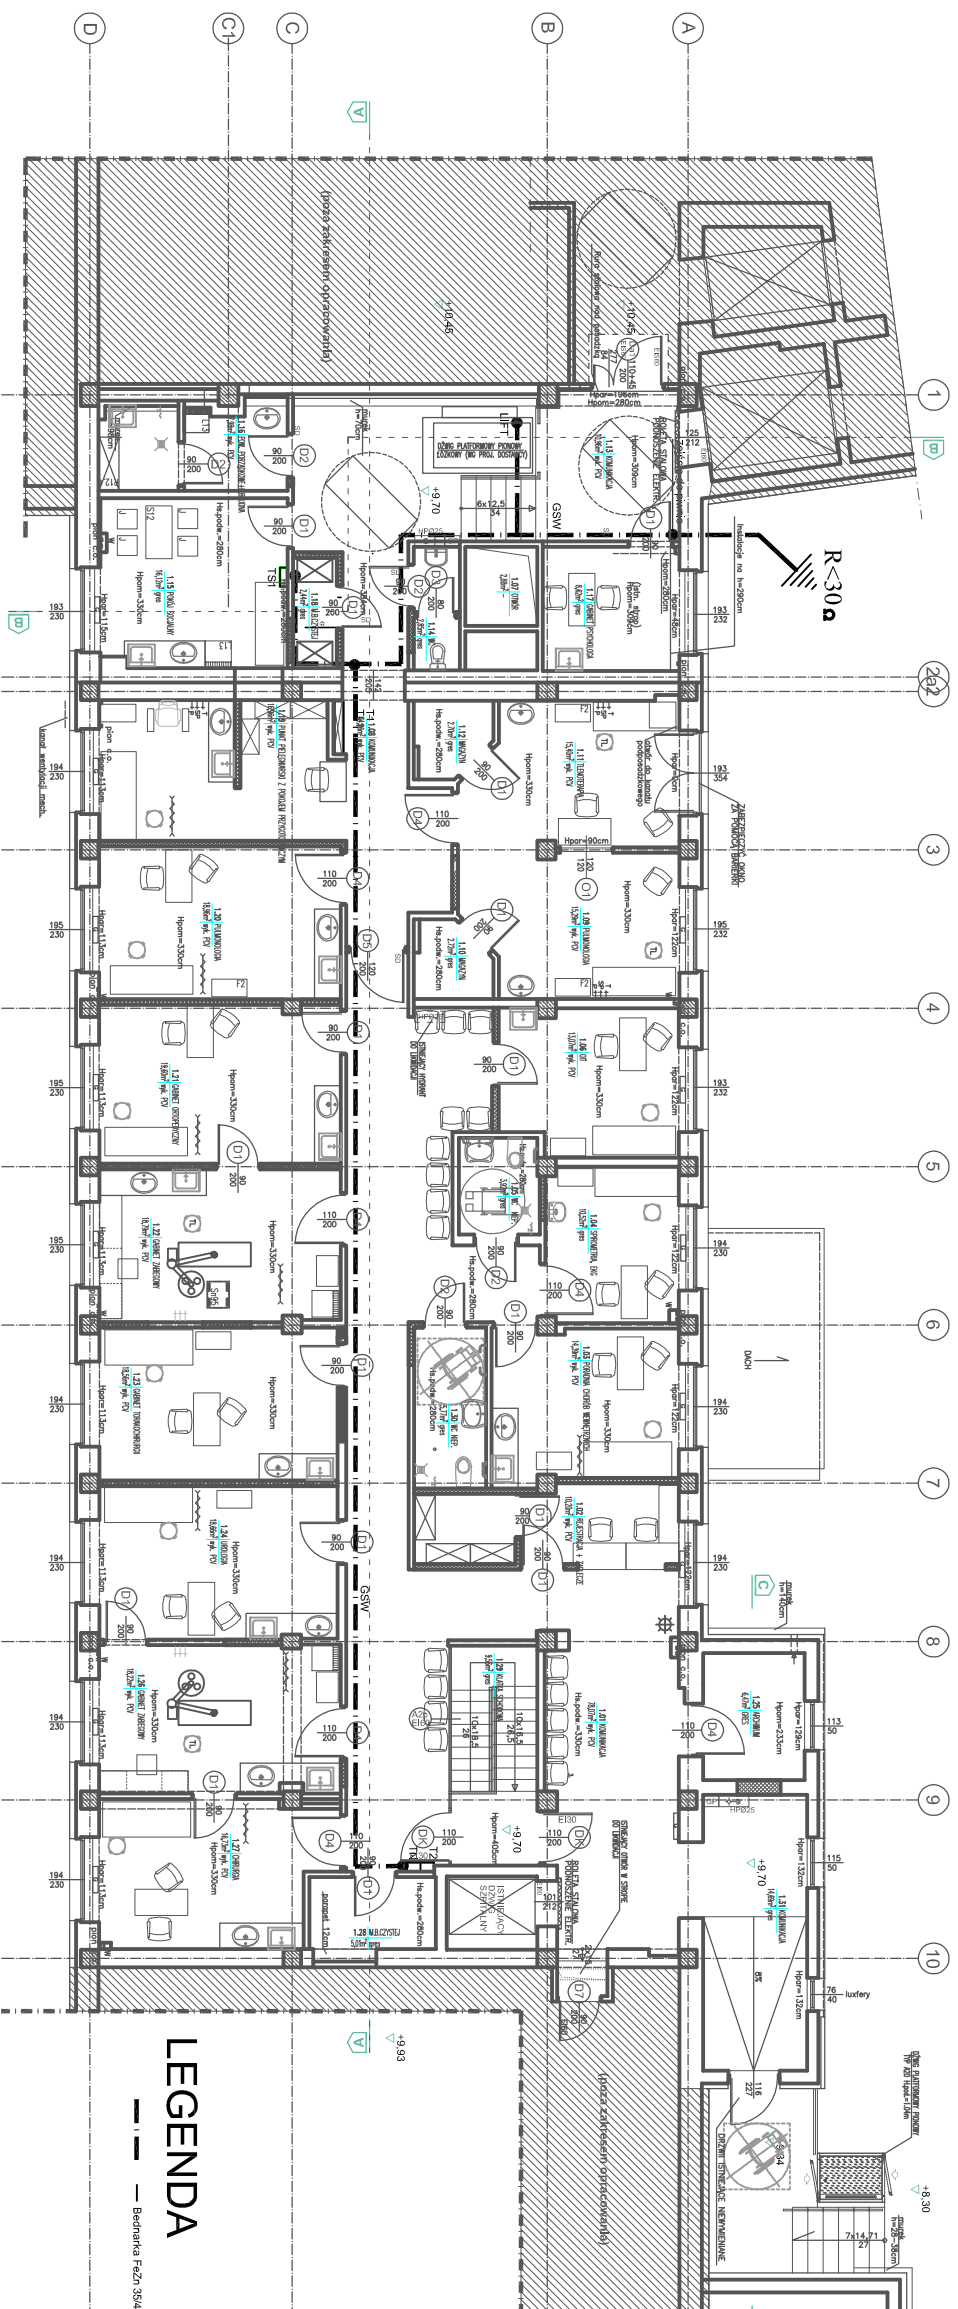

ZESTAWIENIE POWIERZCHNI		
NR	NAZWA POWIERZCHNI	Pow. [m ²]
1.01	KOMUNIKACJA	78,07
1.02	BELESTRACJA + ZPEŁCZE	10,20
1.03	PODŁOGA CHOROBA WEWNĘTRZNYCH	14,39
1.04	SROKOMETRA, EKG	10,52
1.05	WC NIETENOSPR.	3,92
1.06	OTW.	13,07
1.07	OTWOK	2,88
1.08	KOMUNIKACJA	34,86
1.09	PULMONOLOGA	15,29
1.10	MACZYN	2,72
1.11	TENDOTERAPIA	15,40
1.12	MACZYN	2,70
1.13	KOMUNIKACJA	10,96
1.14	WC	2,85
1.15	POKÓJ SOCJALNY	16,12
1.16	POM. PORZĄDKOWE+BRUDNA	7,98
1.17	GABINET PSYCHOLOGA	8,82
1.18	MACZYN BIELIZNY CZYSTY	2,44
1.19	PK. PEŁEGRZYNSKI Z PRZYGOTOW.	16,96
1.20	PULMONOLOGA	18,96
1.21	GABINET ORTOPEDCZYNY	19,60
1.22	GABINET ZŁECZONY	18,79
1.23	GABINET TOKOKOCHURURGI	18,56
1.24	UROLOGA	18,66
1.25	ARCHIWUM	6,47
1.26	GABINET ZŁECZONY	18,22
1.27	CHIRURGA	16,73
1.28	MAG. BIELIZNY CZYSTY	5,01
1.29	KL. SCHODOWA	9,56
1.30	WC NIETENOSPR.	5,77
1.31	KOMUNIKACJA	14,69

LEGENDA

--- Bedniana Pz2n 35/4

<p>Dom z klasq projekt budowlany</p>		<p>25-512 Kełce ul. Wołoszowska 21/20</p>	
<p>Opiekun: PRACOWNIA PROJEKTOWA I WYKONAWCZA SPPINIAU SPECJALISTYCZNA I.M. SM. BRZKA W CZERKONIEŁ GÓRZE ul. Piłsudskiego 10 25-100 Czerkonia</p>	<p>Projektant: SŁAWOMIR WOSCIENIOWSKI inż. inż. Urszula Domaracka</p>	<p>Skala: 1:100</p>	<p>Wzrost: 2018</p>
<p>Opis: RZUT POZIOMY SEGMENTU D RZUT INSTALACJI WYKONAWCZY P1</p>	<p>Opis: KL. SCHODOWA KL. 220/89</p>	<p>Wzrost: 2018</p>	<p>Wzrost: 2018</p>
<p>Opis: RZUT POZIOMY SEGMENTU D RZUT INSTALACJI WYKONAWCZY P1</p>	<p>Opis: KL. SCHODOWA KL. 220/89</p>	<p>Wzrost: 2018</p>	<p>Wzrost: 2018</p>