


RZUT POZIOM P0 - SEGMENT D

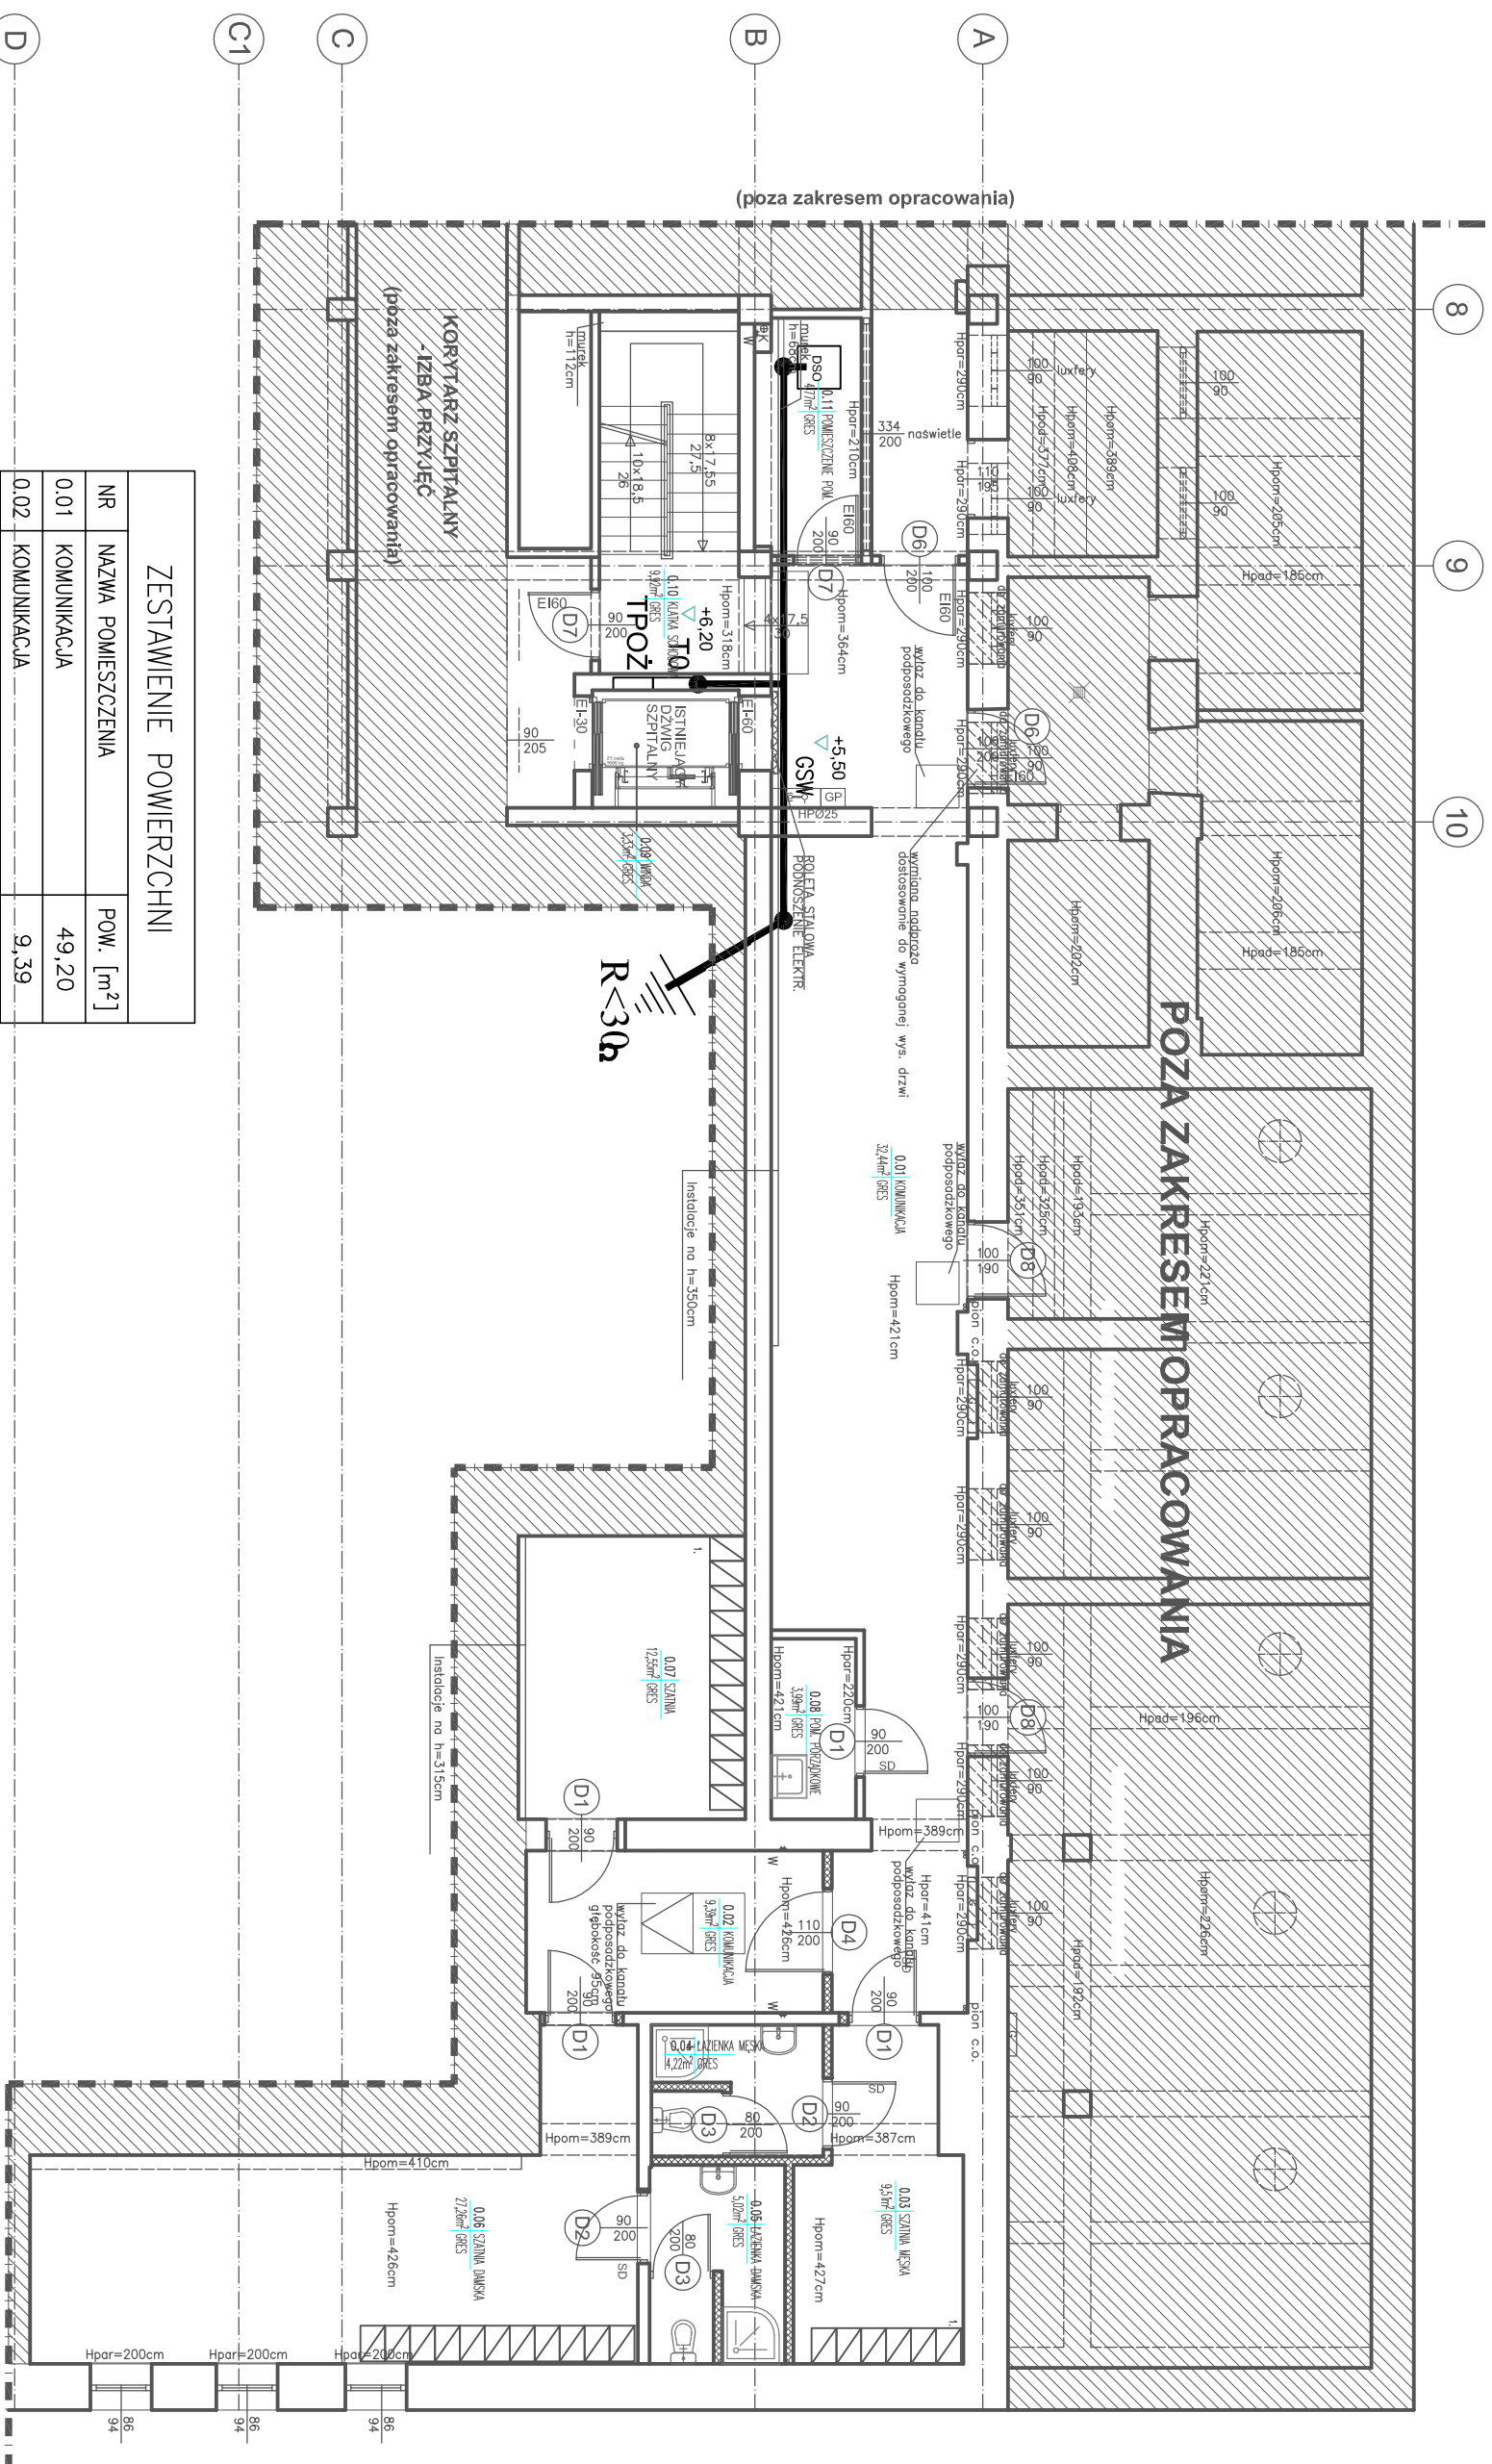

ZESTAWIENIE POWIERZCHNI		
NR	NAZWA POMIESZCZENIA	POW. [m ²]
0.01	KOMUNIKACJA	49,20
0.02	KOMUNIKACJA	9,39
0.03	SZATNIA MĘSKA	9,51
0.04	ŁAZIENKA MĘSKA	4,22
0.05	ŁAZIENKA DAMSKA	5,02
0.06	SZATNIA DAMSKA	27,26
0.07	SZATNIA	12,55
0.08	POM. PORZĄDKOWE	2,94
0.09	WINDA	3,33
0.10	KL. SCHODOWA	9,92
0.11	POM. POMOCNICZE	4,77

LEGENDA

— Bednarka FeZn 35/4



Dom z klasą
projekty budowlane

25-512 Kielce
ul. Warszawska 21/20

Objekt:	PRZEBUDOWA POWIERZCHNI DLA POTRZEBU PRZECHODNI PRZYSZPITALNEJ W WOJEWÓDZKIM SZPITALU SPECJALISTYCZNYM im. SW. RAFAŁA W CZERWONIEJ GÓRZE
Adres:	RZUT INSTALACJI WYRÓWNAWCZEJ P0
Tytuł rysunku:	Projekt budowlano-wykonawczy
Opracował:	inż. Witold Wojciechowski
Sprawdził:	mgr inż. Urszula Domeracka
1:100	Specjalność
05-2018	Data:
	Nr uprawnień
	Nr rysunku: E7
	Strona:

UWAGA: Niniejsza dokumentacja gni zodno jej części, nie może być powielana, ani rozpowszechniana za pomocą urządzeń elektronicznych, mechanicznych, kopiujących, nagrywających i innych bez pisemnej zgody posiadacza praw autorskich: Dom z klasą