RZUT POZIOMU P1 - SEGMENT D

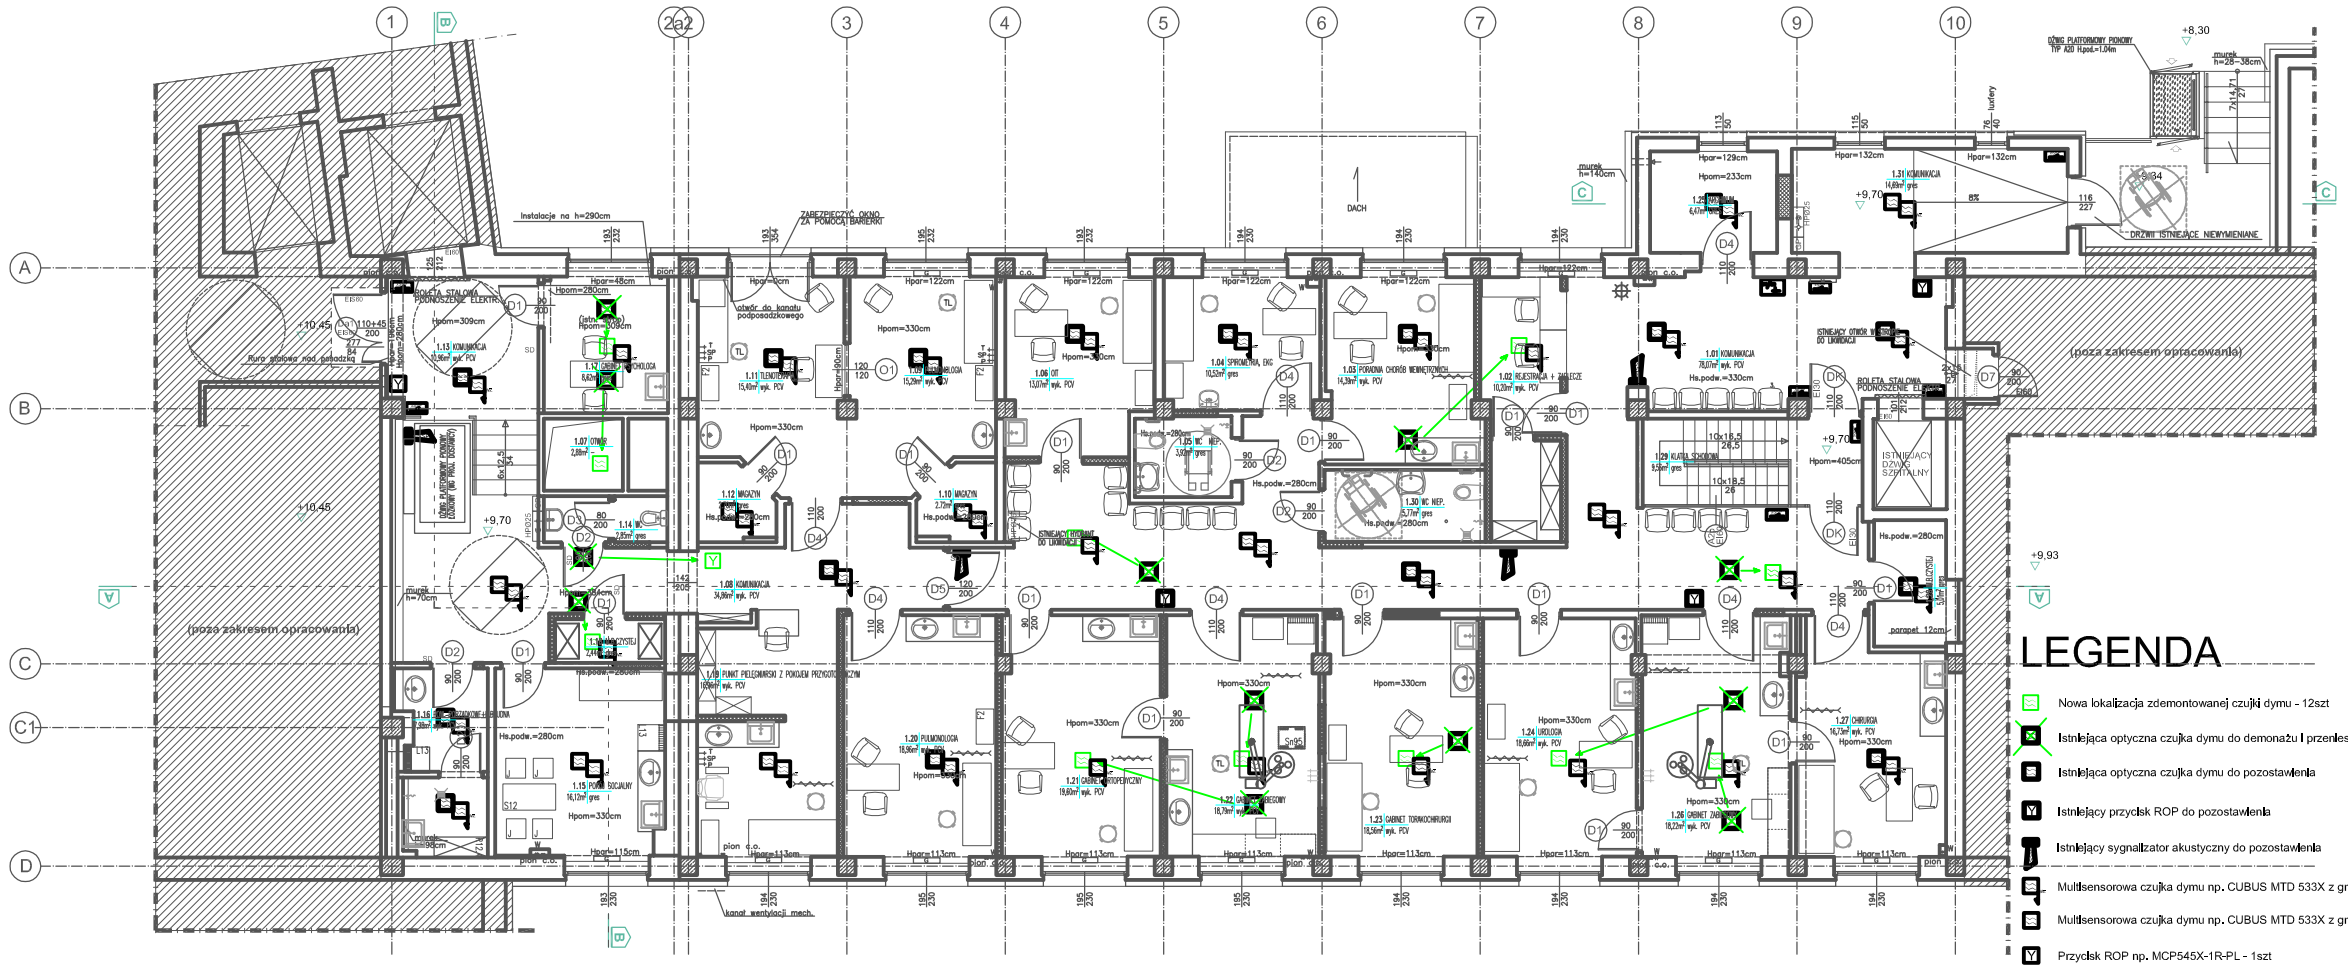

ZESTAWIENIE POWIERZCHNI

NR	NAZWA POMIESZCZENIA	POW. [m²]
1.01	KOMUNIKACJA	78,07
1.02	REJESTRACJA + ZAPLECZE	10,20
1.03	PORADNIA CHORÓB WEWNĘTRZNYCH	14,39
1.04	SIROMETRIA, EKG	10,52
1.05	WC NIEPEŁNOSPR.	3,92
1.06	OIT	13,07
1.07	OTWÓR	2,88
1.08	KOMUNIKACJA	34,86
1.09	PULMONOLOGIA	15,29
1.10	MAGAZYN	2,72
1.11	TLENOTERAPIA	15,40
1.12	MAGAZYN	2,70
1.13	KOMUNIKACJA	10,96
1.14	WC	2,85
1.15	POKÓJ SOCJALNY	16,12
1.16	POM. PORZĄDKOWE+B.BRUDNA	7,98
1.17	GABINET PSYCHOLOGA	8,62
1.18	MAGAZYN BIELIZNY CZYSTEJ	2,44
1.19	PKT. PIELĘGNIARSKI Z PRZYGOTOW.	16,96
1.20	PULMONOLOGIA	18,96
1.21	GABINET ORTOPEDYCZNY	19,60
1.22	GABINET ZABIEGOWY	18,79
1.23	GABINET TORAKOCHIRURGII	18,56
1.24	UROLOGIA	18,66
1.25	ARCHIWUM	6,47
1.26	GABINET ZABIEGOWY	18,22
1.27	CHIRURGIA	16,73
1.28	MAG. BIELZNY CZYSTEJ	5,01
1.29	KL. SCHODOWA	9,56
1.30	WC NIEPEŁNOSPR.	5,77
1.31	KOMUNIKACJA	14,69

LEGENDA

- Nowa lokalizacja zdemontowanej czujki dymu - 12szt
- Istniejąca optyczna czujka dymu do demonażu i przeniesienia
- Istniejąca optyczna czujka dymu do pozostawienia
- Istniejący przycisk ROP do pozostawienia
- Istniejący sygnalizator akustyczny do pozostawienia
- Multisensorowa czujka dymu np. CUBUS MTD 533X z gniazdem USB 502-1 ze wskaźnikiem zadziałania np. BX-UPI - 34szt
- Multisensorowa czujka dymu np. CUBUS MTD 533X z gniazdem USB 502-1 - 10szt
- Przycisk ROP np. MCP545X-1R-PL - 1szt
- Sygnalizator akustyczny pętlowy np. SA- K7N
- Moduł kontrolno sterujący np. BX-IO3 - 8szt
- Zasilacz certyfikowany np. EN54-3A17 - 1szt

UWAGA:

Instalację wykonać przez autoryzowanego instalatora istniejącego systemu SSP przewodem YnTKSYekw 1x2x1mm2 w instwie instalacyjnej LN20/15 lub rurze sztywnej RL16. Nowe elementy podpiąść do istniejącej pętli centrali CSP2.
Elementy nie przewidziane do zdemontowania należy zabezpieczyć przed zakurzeniem oraz uszkodzeniem mechanicznym. Czujniki zdemontowane przeczyścić i doprowadzić do stanu sprzed demontażu.

Dom z klasą
projekty budowlane
25-512 Kielce
ul.Warszawska 21/20

Obiekt:	PRZEBUDOWA POWIERZCHNI DLA POTRZEB PRZYCHODNI PRZYSZPITALNEJ W WOJEWÓDZKIM SZPITALU SPECJALISTYCZNYM im. św. RAFAŁA w CZERWONEJ GÓRZE			
Adres:				
Tytuł rysunku:	RZUT SSP POZIOMU P1			
Stadium:	Projekt budowlano-wykonawczy			Podpis
Opracował:	inż.Witold Wojciechowski	elektryka	319/KL/74	
Sprawdził:	mgr inż.Urszula Domeracka	elektryka	KL-220/89	
1:100	Data: 05-2018	Specjalność	Nr uprawnień	Nr rysunku: E8
				Strona:

UWAGA: Niniejsza dokumentacja ani żadna jej część nie może być powielana ani rozpowszechniana za pomocą urządzeń elektronicznych, mechanicznych, kopiujących, nagrywających i innych bez pisemnej zgody posiadacza praw autorskich: "Dom z klasą"