


RZUT POZIOM P0 - SEGMENT D

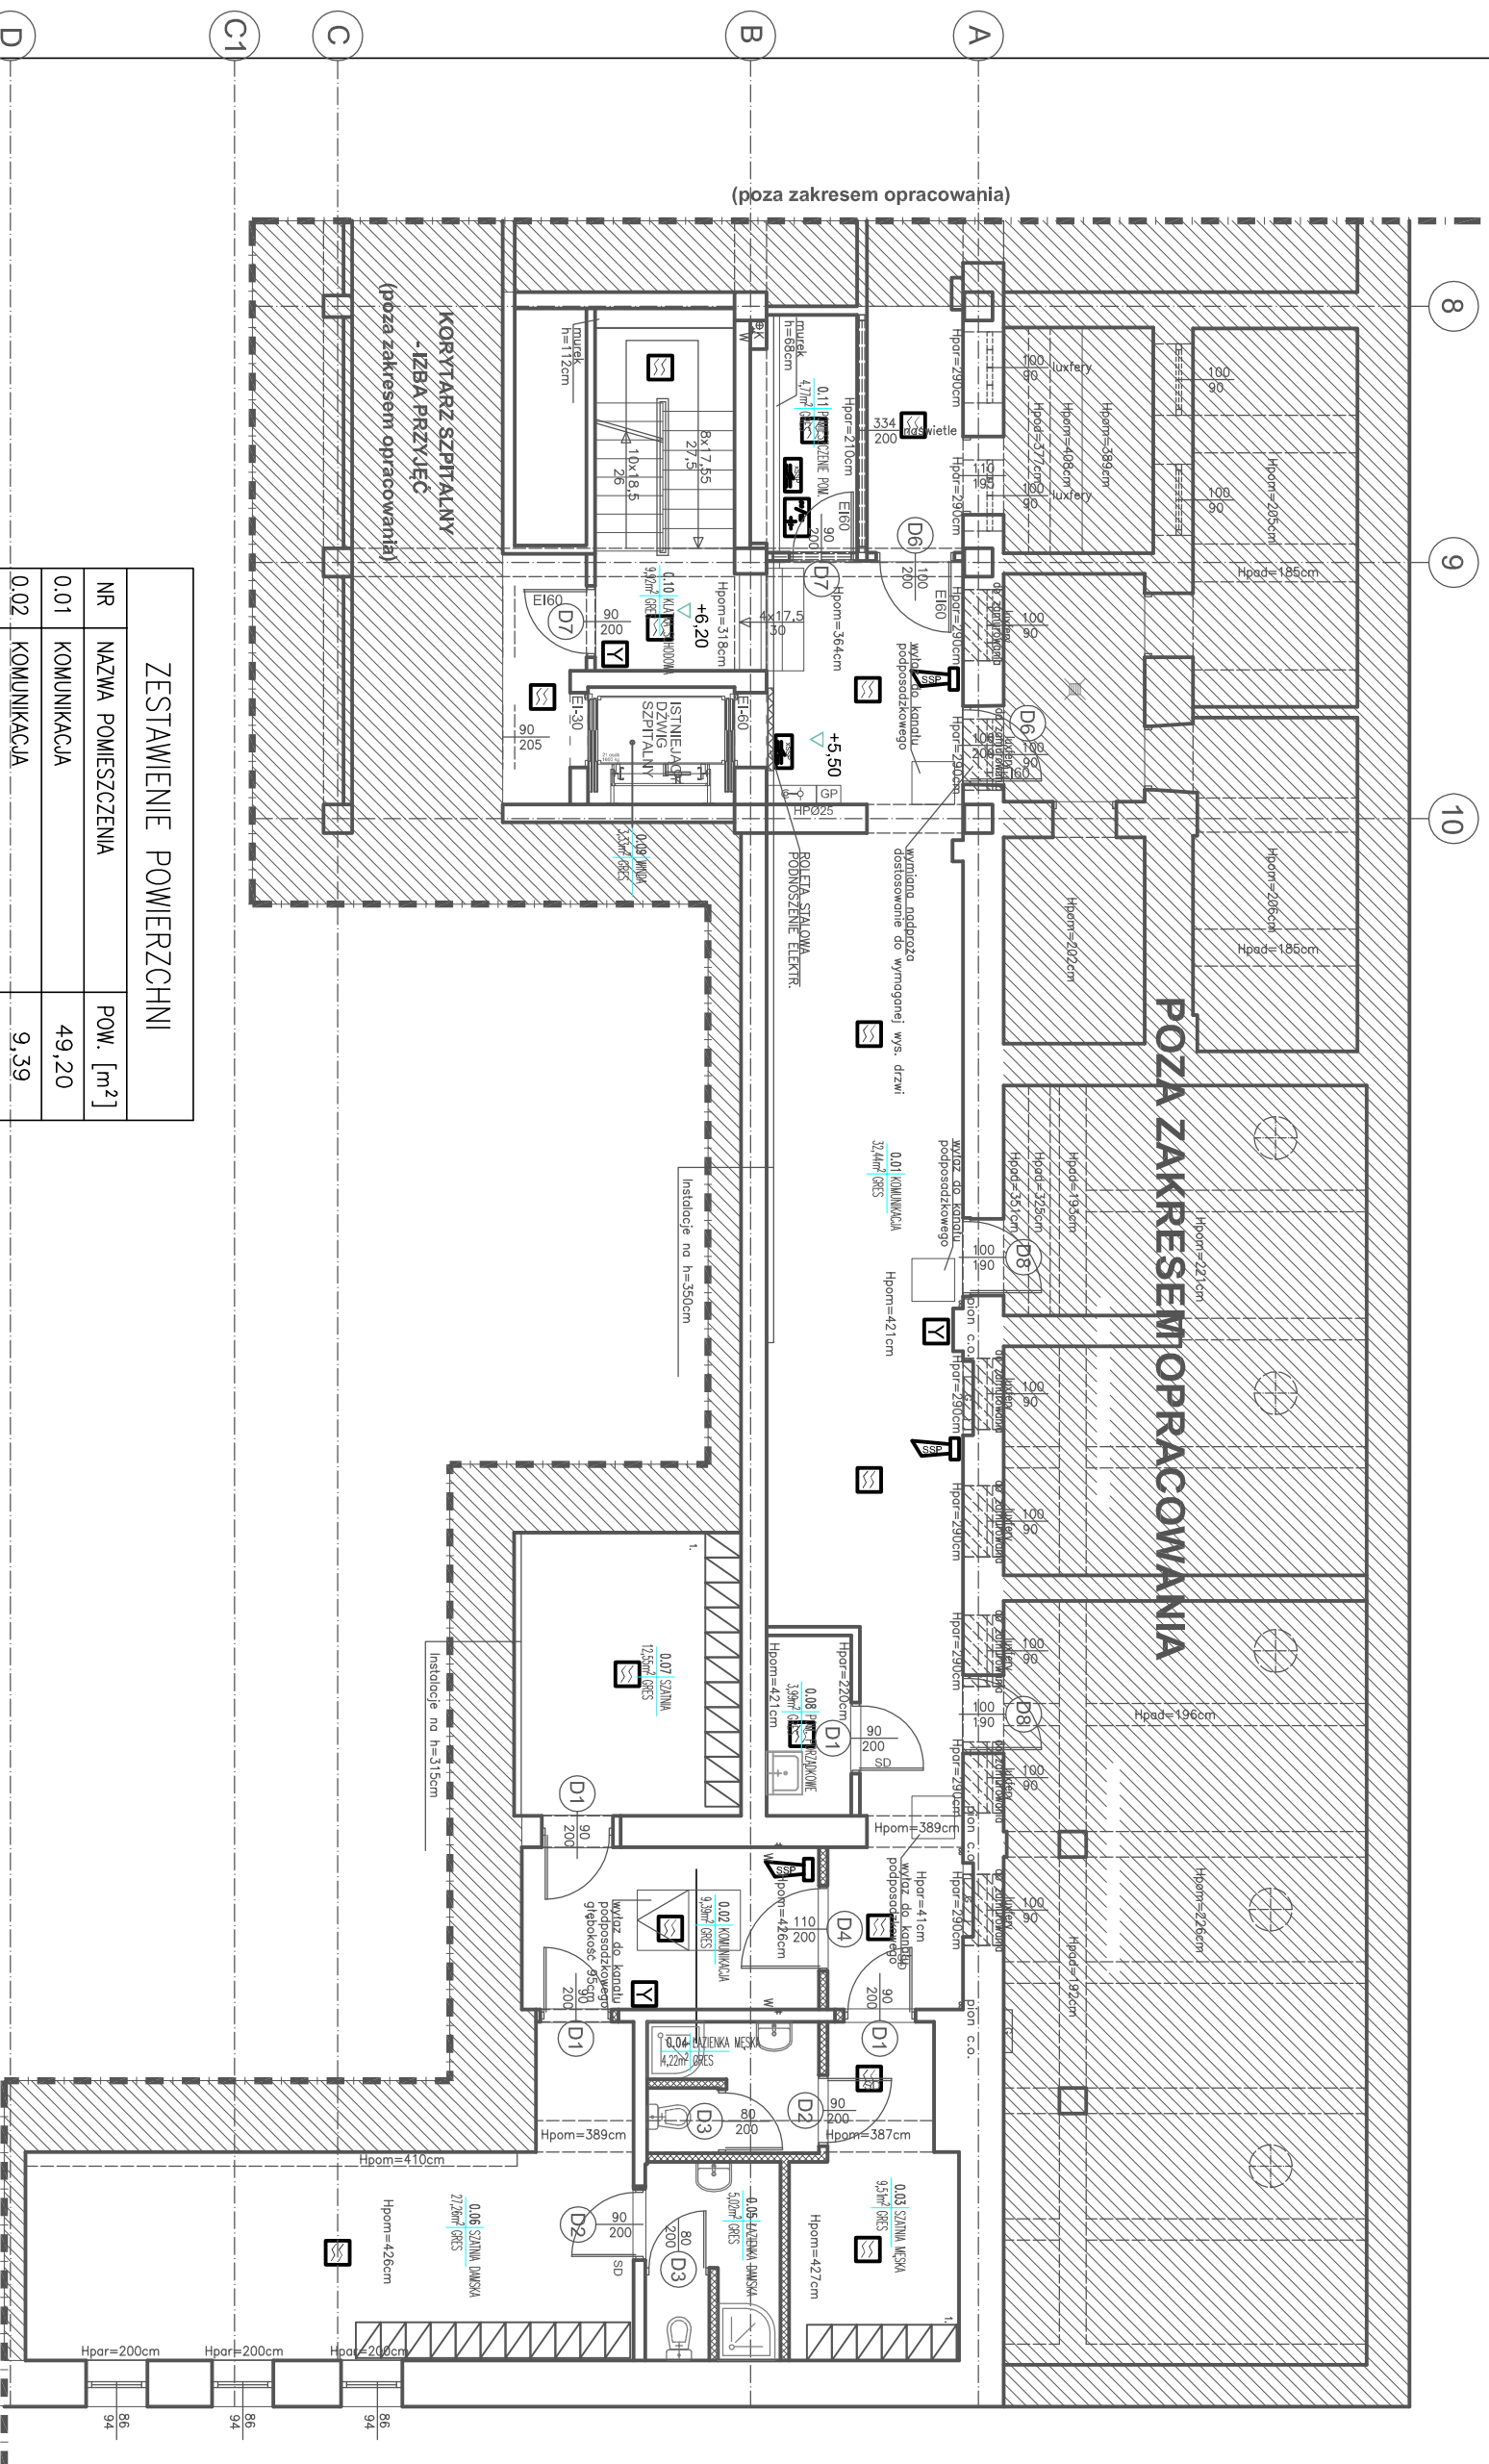

ZESTAWIENIE POWIERZCHNI		
NR	NAZWA POMIESZCZENIA	POW. [m ²]
0.01	KOMUNIKACJA	49,20
0.02	KOMUNIKACJA	9,39
0.03	SZATNIA MĘSKA	9,51
0.04	ŁAZIENKA MĘSKA	4,22
0.05	ŁAZIENKA DAMSKA	5,02
0.06	SZATNIA DAMSKA	27,26
0.07	SZATNIA	12,55
0.08	POM. PORZĄDKOWE	2,94
0.09	WINDA	3,33
0.10	KL. SCHODOWA	9,92
0.11	POM. POMOCNICZE	4,77

LEGENDA

- Multisensorowa czujka dymu np. CUBUS MTD 533X z gniazdem USB 502-1 - 14szt
- Przycisk ROP np. MCP545X-1R+PL - 3szt
- Sygnalizator akustyczny pętlowy np. SIR Y04 R - 3szt
- Moduł kontrolno sterujący np. BX-IO3 - 2szt
- Zasilacz certyfikowany np. ENS4-3A17 - 1szt

Dom z klasą
projekty budowlane

25-512 Kielce
ul. Warszawska 21/20

Objekt:	PRZEBUDOWA POWIERZCHNI DLA POTRZEB PRZECHODNI PRZYSZPITALNEJ W WOLEMODOZKIM SZPITALU SPECJALISTYCZNYM im. SW. RAFAŁA W CZERWONEJ GÓRZE
Adres:	RZUT SSP POZIOMU P0
Tytuł rysunku:	Projekt budowlano-wykonawczy
Stadium:	inż. Witold Wojciechowski
Opracował:	mgr inż. Urszula Domeracka
Sprawił:	1:100
Specjalność:	elektryka
Nr uprawnień:	KL-220/89
Strona:	Nr rysunku: E9

UWAGA: Niniejsza dokumentacja gni żadno jej część, nie może być powielana, ani rozpowszechniana za pomocą urządzeń elektronicznych, mechanicznych, kopiujących, nagrywających i innych bez pisemnej zgody posiadacza praw autorskich. Dom z klasą